




Přechod kabelové trasy pod místní komunikací, protlakem/překopem v chrániče ø160mm
přechody: žkm 61,989; 63,126; 64,112;

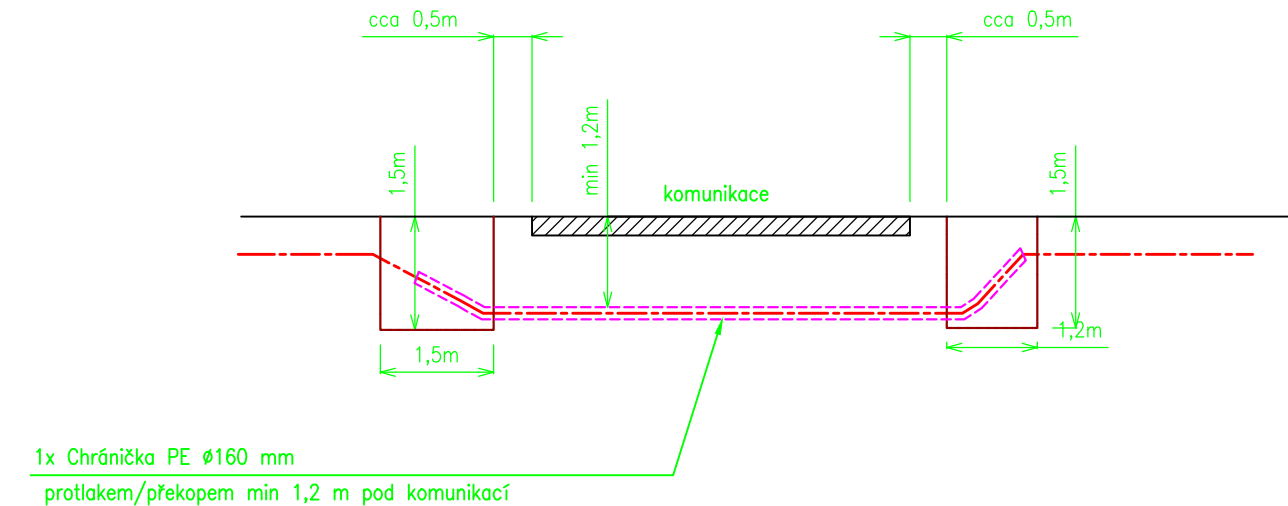


Přechod kabelové trasy pod kolejištěm, protlakem v chrániče ø160mm
přechody: žst. Doudleby n. O.

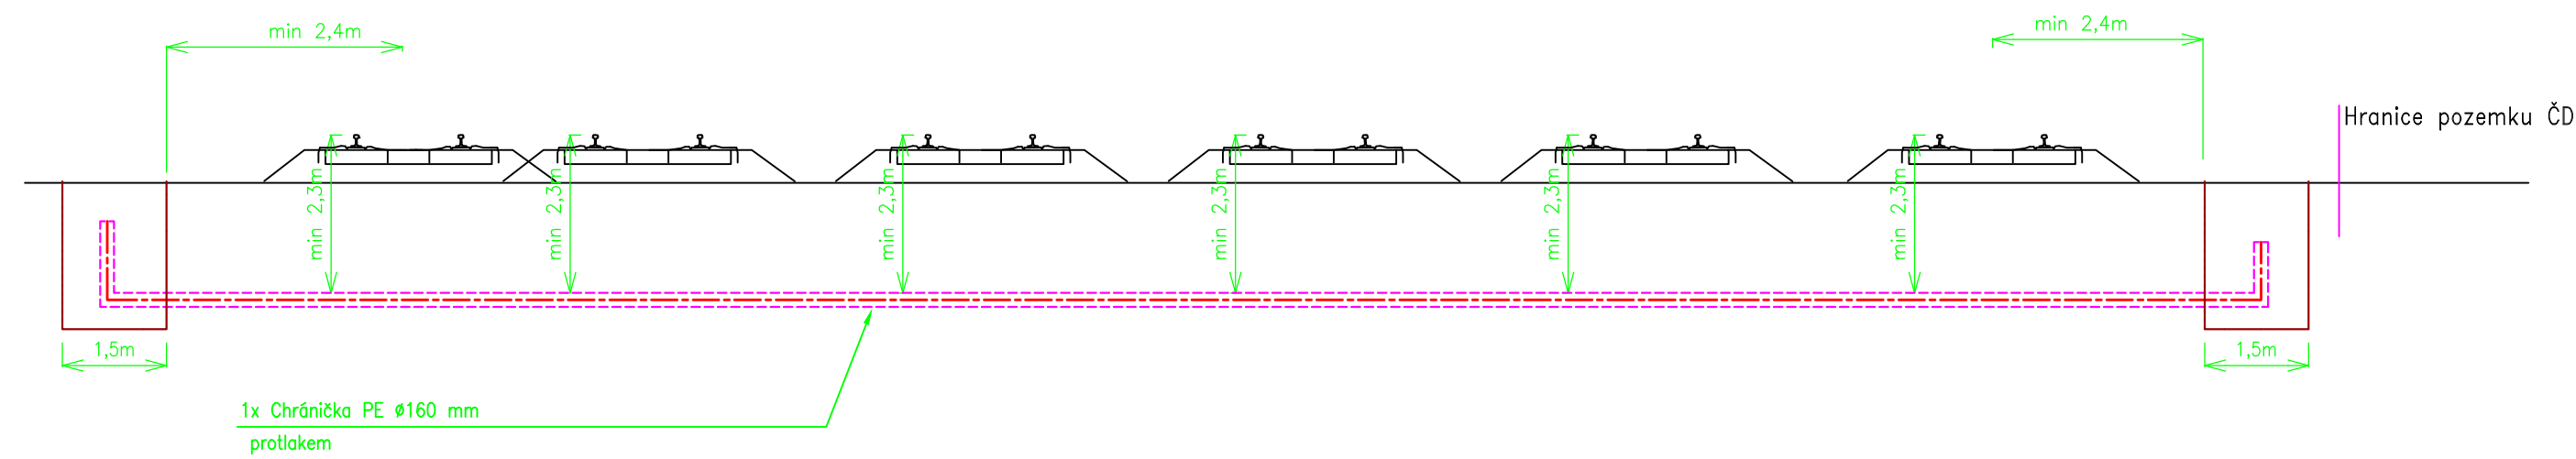

Vzorový přechod kabelové trasy nad propustkem/opěrnou zdí, v novém žlabu
propustky: žkm 62,006; 63,355; 63,955;

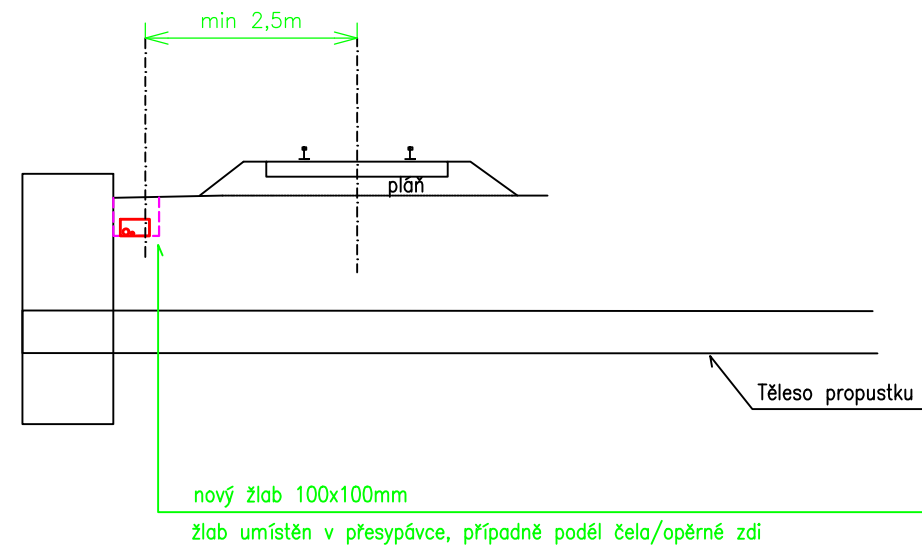

Vzorový přechod kabelové trasy mimo propustek/opěrnou zeď, v nové chrániče
propustky: žkm 62,907;

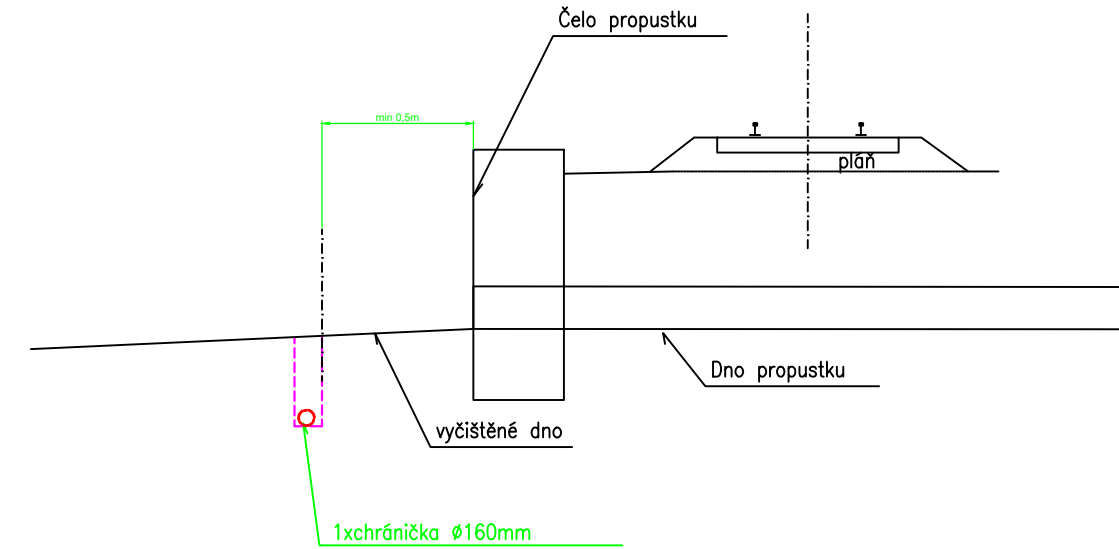

			ČÍSLO SOUPRAVY:
Č. ZMĚNY	DATUM	POPIS REVIZE	
HLAVNÍ INŽENÝR	Ing. Roman Skoták		IXPROJEKTA s.r.o. Heršpická 813/5 639 00 Brno - Štýřice
ODPOVĚDNÝ PROJ.	Ing. Martin Janečka		
VYPRACOVAL	Bc. Marek Labudík		
KONTROLOVAL	Ing. Jiří Šípr		
ČÍS. ZAKÁZKY	19001		
INVESTOR:	SŽDC, s.o., Dílžďená 1003/7, 110 00 Praha 1	KRAJ/ÚŘAD	Královéhradecký
OBJEDNAVATEL:	SŽDC, s.o., Stavební správa východ, Nerudova 1, 772 58 Olomouc	LOKALITA	-
NÁZEV OBJEKTU:	Výstavba DOK v traťovém úseku Žamberk - Potštejn PS 101 TK, HDPE trubky a zab. zař. kabel v t.ú. ŽST Kostelec nad Orlicí - ŽST Doudleby nad Orlicí	FORMÁT	5xA4
		MĚŘÍTKO	-
		DATUM	02/2020
		STUPEŇ	PROJEKT
NÁZEV PŘÍLOHY:	Vzorové řezy přechodů	ČÁST DOKUM.: D.2.5.1	PŘÍLOHA: 2.10