



Přechod kabelové trasy pod vodotečí, chráničky Ø160mm

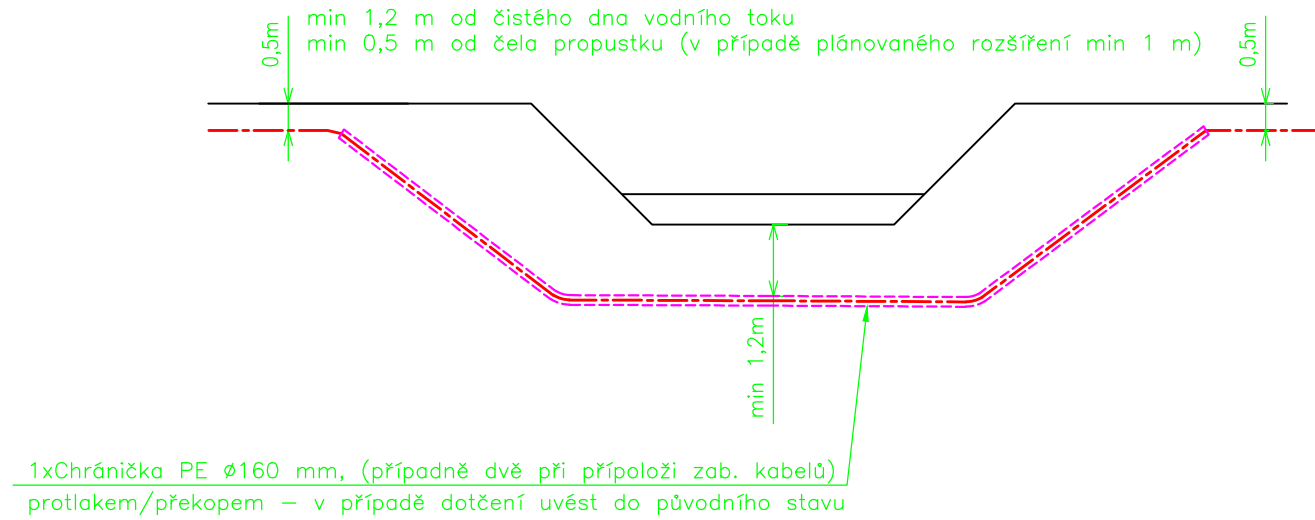


Přechod kabelové trasy pod kolejištěm, protlakem v chráničce Ø160mm

přechody: žst. Potštejn, žst Litice n. O.

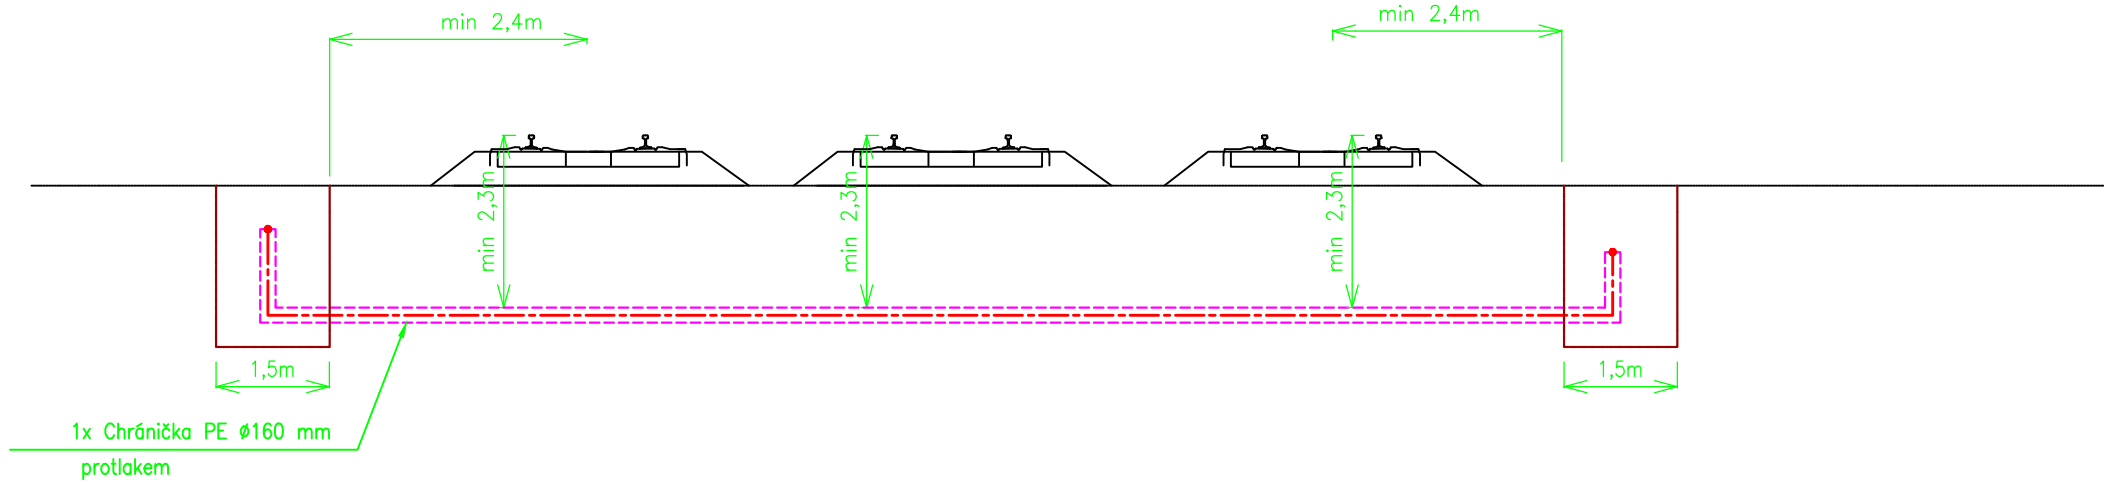


Přechod kabelové trasy pod místní komunikací, protlakem/překopem v chráničce Ø160mm

přechody: žkm 70,197; 71,148; 72,358; 74,939

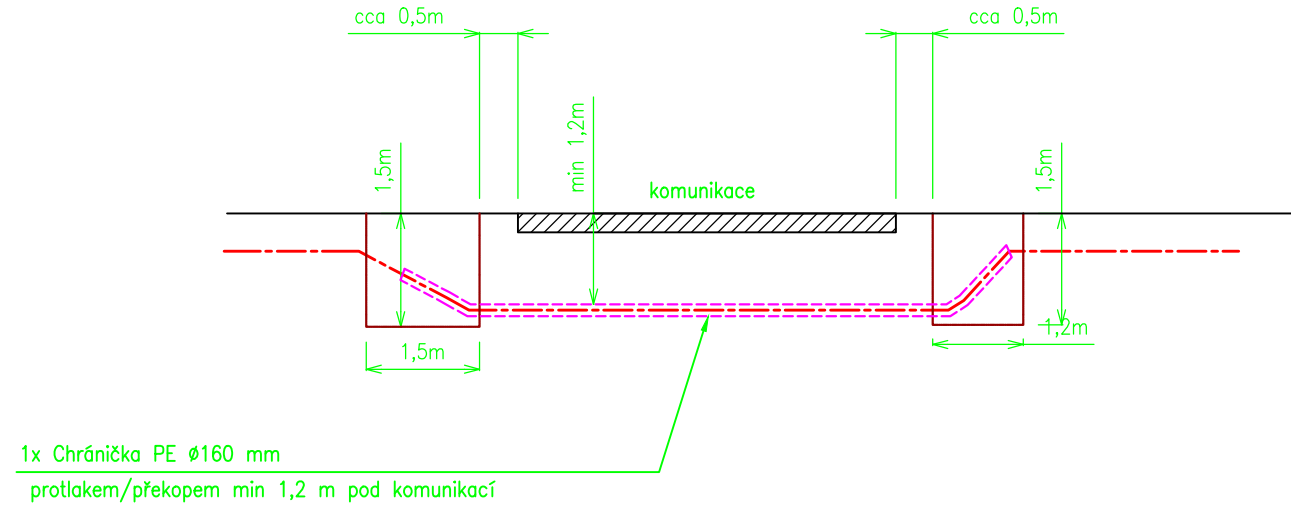


Vzorový přechod kabelové trasy nad propustkem/opěrnou zdí, v novém žlabu



propustky: žkm 70,016; 70,216; 71,029; 74,750

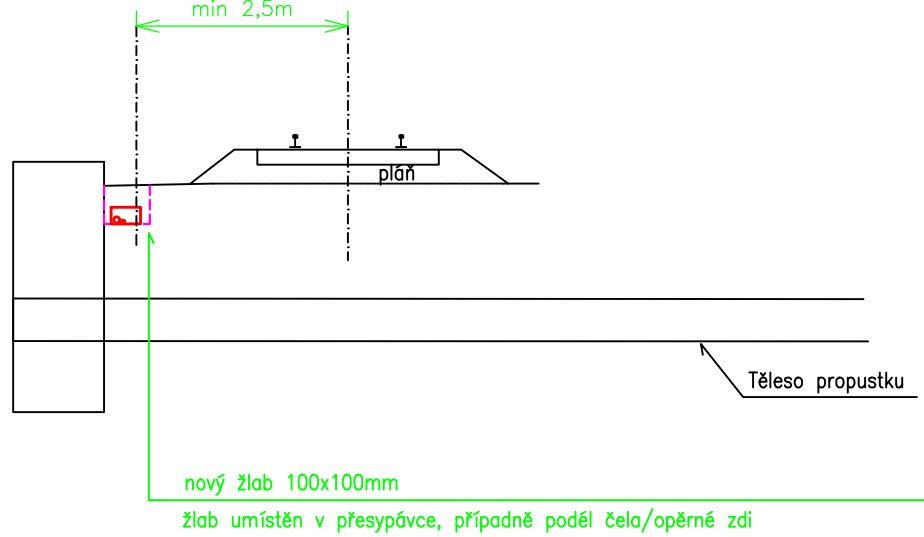

Vzorový přechod kabelové trasy mimo propustek/opěrnou zeď, v nové chráničce

propustky: žkm 70,681; 71,158; 71,471; 73,843

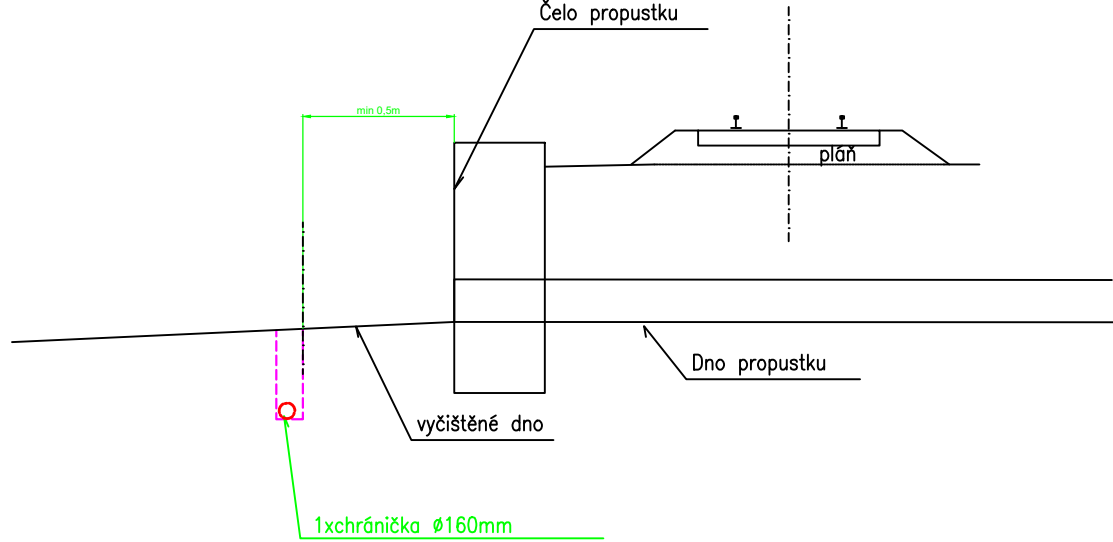

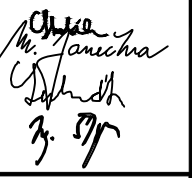			ČÍSLO SOUPRAVY:
Č. ZMĚNY	DATUM	POPIS REVIZE	
HLAVNÍ INŽENÝR	Ing. Roman Skoták		 IXPROJEKTA s.r.o. Heršpická 813/5 639 00 Brno - Štýřice
ODPOVĚDNÝ PROJ.	Ing. Martin Janečka		
VYPRACOVAL	Bc. Marek Labudík		
KONTROLOVAL	Ing. Jiří Šipr		
ČÍS. ZAKÁZKY	19001		
INVESTOR:	SŽDC, s.o., Dílaždná 1003/7, 110 00 Praha 1	KRAJ/ÚŘAD	Královehradecký
OBJEDNAVATEL:	SŽDC, s.o., Stavební správa východ, Nerudova 1, 772 58 Olomouc	LOKALITA	-
Výstavba DOK v traťovém úseku Žamberk - Potštejn PS 102 TK, HDPE trubky a zab. zař. kabel v t.ú. ŽST Potštejn - ŽST Litice nad Orlicí		FORMÁT	4xA4
		MĚŘÍTKO	-
		DATUM	02/2020
		STUPEŇ	PROJEKT
NÁZEV PŘÍLOHY:	Vzorové řezy přechodů	ČÁST DOKUM.:	D.2.5.2
		PŘÍLOHA:	2.13