


ŽST Litice nad Orlicí, VB

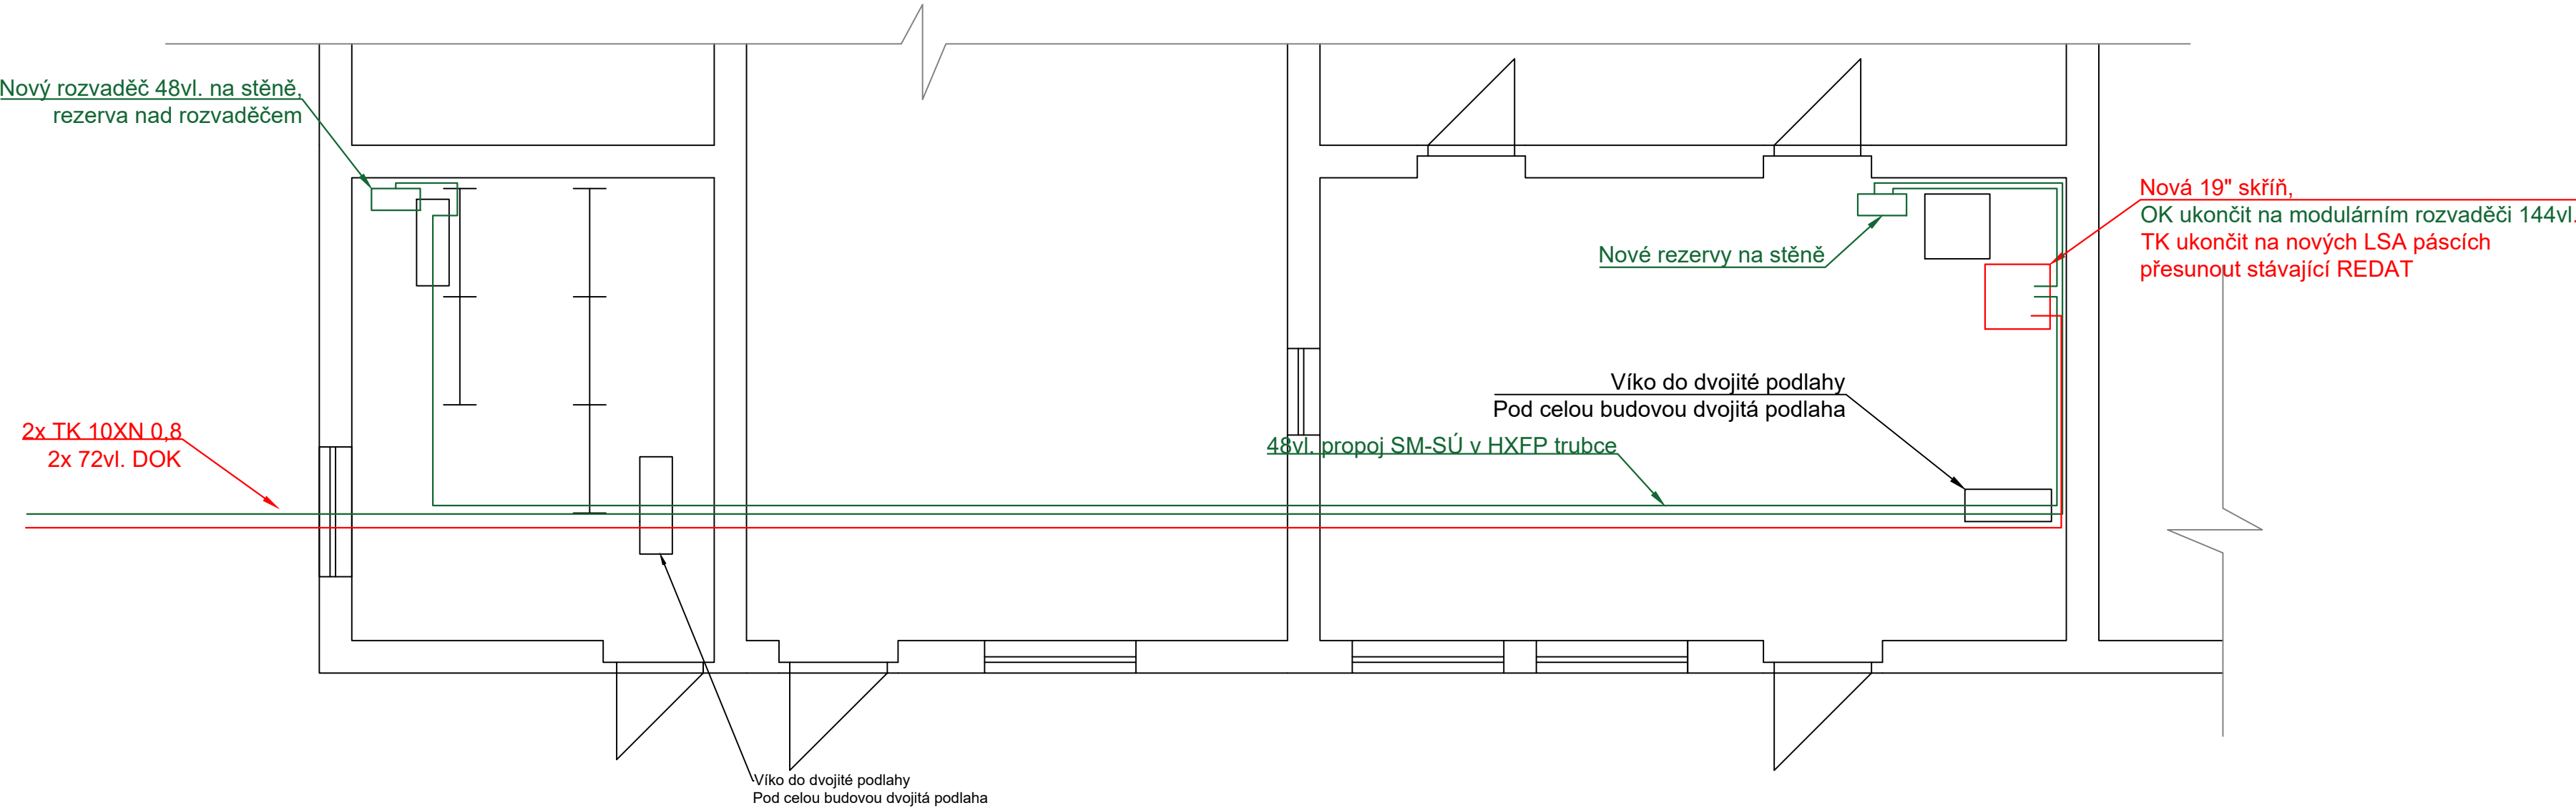

- Legenda:
- nové sděl. zařízení v rámci tohoto PS
 - nové zab. zařízení v rámci tohoto PS
 - nové zařízení v rámci jiných PS
 - stáv. zařízení

← Týniště n. O. koleje Žamberk →

			ČÍSLO SOUPRAVY:	
Č. ZMĚNY	DATUM	POPIS REVIZE		

HLAVNÍ INŽENÝR	Ing. Roman Skoták		 IXPROJEKTA s.r.o. Heršpická 813/5 639 00 Brno - Štýřice	
ODPOVĚDNÝ PROJ.	Ing. Martin Janečka			
VYPRACOVAL	Bc. Marek Labudík			
KONTROLOVAL	Ing. Jiří Šipr			
ČÍS. ZAKÁZKY	19001			
INVESTOR:	SŽDC, s.o., Dílždná 1003/7, 110 00 Praha 1	KRAJ/ÚŘAD	Královéhradecký	
OBJEDNAVATEL:	SŽDC, s.o., Stavební správa východ, Nerudova 1, 772 58 Olomouc	LOKALITA	-	
NÁZEV OBJEKTU: Výstavba DOK v traťovém úseku Žamberk - Potštejn PS 103 TK, HDPE trubky a zab. zař. kabel v t.ú. ŽST Litice nad Orlicí - ŽST Žamberk		FORMÁT	4xA4	
		MĚŘÍTKO	1:50	
		DATUM	02/2020	
		STUPEŇ	PROJEKT	
NÁZEV PŘÍLOHY: Dispozice ŽST Litice nad Orlicí, VB		ČÁST DOKUM.:	D.2.5.3	PŘÍLOHA: 2.10