


- LEGENDA:
NOVÉ ZAŘÍZENÍ
- Projektovaná kabelová trasa
 - Projektovaná trasa uzemnění
 - Stávající kabelová trasa, záfukování DOK
 - Kabelový objekt
 - Rezerva na TK/ zab. zař. kabelu
 - Kabelová komora pro rezervu/spojku DOK

- KATASTRÁLNÍ MAPA
- hranice drážního pozemku (SŽDC, s.o.)
 - hranice drážního pozemku (ČD, a.s.)
 - hranice parcelní
 - hranice katastrální

- STÁVAJÍCÍ INŽENÝRSKÉ SÍTĚ
- STÁVAJÍCÍ TRASA KABELU SSZT ZAB. ZAŘ
 - SDĚLOVACÍ KABELY
 - NN KABELY PODZEMNÍ
 - VN KABELY PODZEMNÍ
 - NN KABELY NADZEMNÍ
 - VN KABELY NADZEMNÍ
 - VVN KABELY NADZEMNÍ
 - VODOVOD
 - KANALIZACE
 - NTL PLYNOVOD
 - STL PLYNOVOD
 - VTL PLYNOVOD

Poznámka:
Zákres všech inženýrských sítí má pouze informativní charakter, před realizací je nutné vytyčení jejich správců.
V ochranných pásmech inženýrských sítí je nutný opatrný ruční výkop.
Veškerá křížení kabelů s trati či inženýrskými sítěmi musí splňovat normy:
ČSN 73 6005 Prostorové uspořádání sítí technického vybavení

Klad listů:

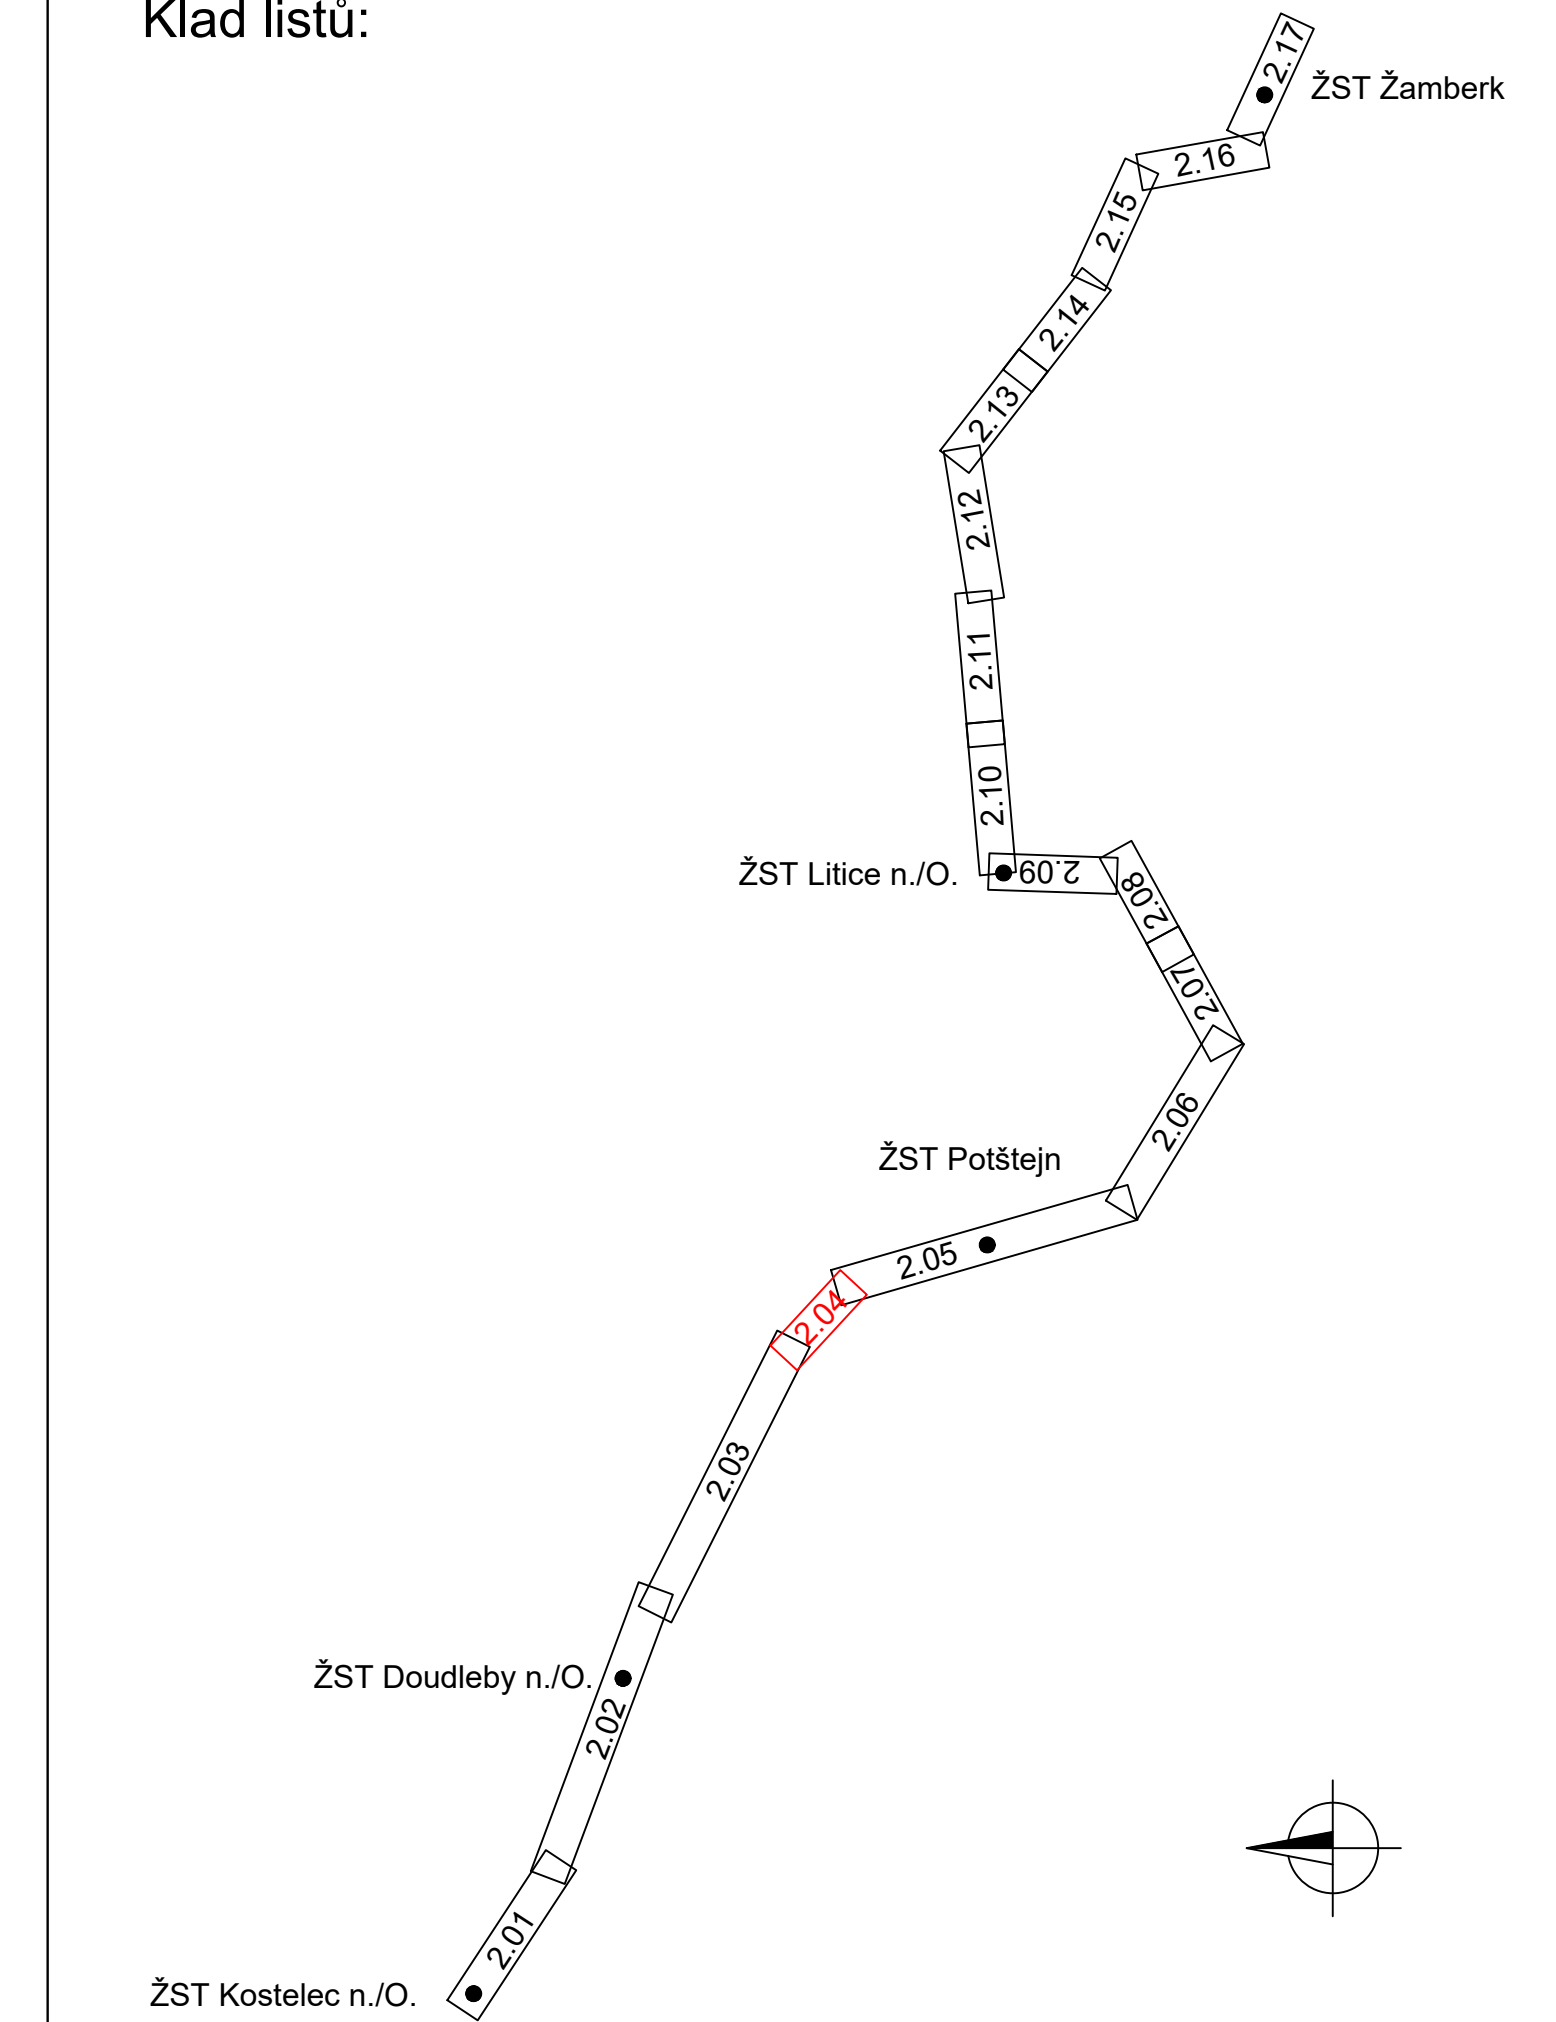

		ČÍSLO SOUPRAVY:	
Č. ZMĚNY	DATUM	POPIS REVIZE	
HLAVNÍ INŽENÝR		Ing. Roman Skoták	 IXPROJEKTA IXPROJEKTA s.r.o. Heršpická 813/5 639 00 Brno - Štýřice
ODPOVĚDNÝ PROJ.		Ing. Martin Janečka	
VYPRACOVAL		Bc. Marek Labudík	
KONTROLOVAL		Ing. Jiří Šípr	
ČÍS. ZAKÁZKY		19001	
INVESTOR:		SŽDC, s.o., Dílažďená 1003/7, 110 00 Praha 1	
OBJEDNAVATEL:		SŽDC, s.o., Slavební správa východ, Nerudova 1, 772 58 Olomouc	
NÁZEV OBJEKTU:		Výstavba DOK v traťovém úseku Žamberk - Potštejn	
		PS 201 DOK ŽST Žamberk - Kostelec nad Orlicí	
NÁZEV PŘÍLOHY:		Sitace stavby v JŽM, list 4	
KRAJ/ÚRAD	Královéhradecký	LOKALITA	-
FORMÁT	7x44	MĚŘÍTKO	1:1000
DATUM	02/2020	STUPEŇ	PROJEKT
ČÁST DOKUM.	D.2.5.4	PŘÍLOHA	2.04