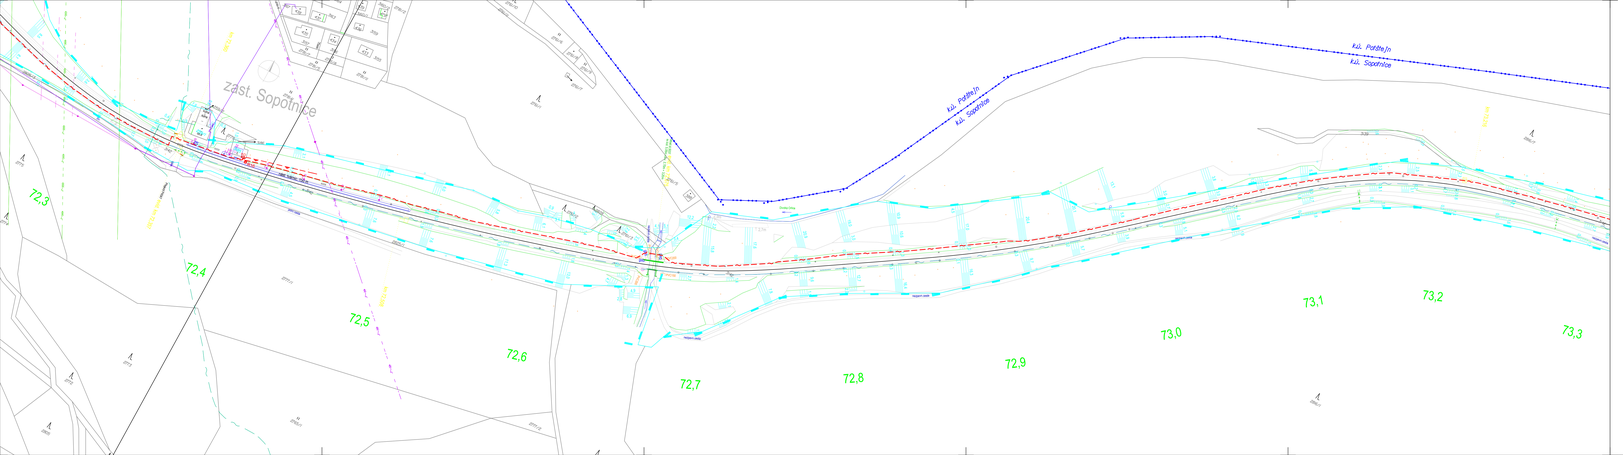

LEGENDA:

NOVÉ ZAŘÍZENÍ

- Projektovaná kabelová trasa
- Projektovaná trasa uzemnění
- Stávající kabelová trasa, zaměřování DOK
- Kabelový objekt
- Rezerva na TKI zab. zař. kabelu
- Kabelová komora pro rezervu/spojku DOK

KATASTRÁLNÍ MAPA

- hranice dráţního pozemku (SŽDC, s.o.)
- hranice dráţního pozemku (ČD, a.s.)
- hranice parcelní
- hranice katastrální

STÁVAJÍCÍ INŽENÝRSKÉ SÍTĚ

- STÁVAJÍCÍ TRASA KABELU SSZT ZAB. ZAŘ
- SDĚLOVACÍ KABELY
- NN KABELY PODZEMNÍ
- VN KABELY PODZEMNÍ
- NN KABELY NADZEMNÍ
- VN KABELY NADZEMNÍ
- VVN KABELY NADZEMNÍ
- VODOVOD
- KANALIZACE
- NTL PLYNOVOD
- STL PLYNOVOD
- VTL PLYNOVOD

Poznámka:
Zákres všech inženýrských sítí má pouze informativní charakter, před realizací je nutné vytýčení jejich správci.
V křížových polohách inženýrských sítí je nutný opatrný ruční výkop.
Veškerá křížení kabelů s trati či inženýrskými sítěmi musí splňovat normy:
ČSN 73 6005 Prostorové uspořádání sítí technického vybavení

Klad listů:

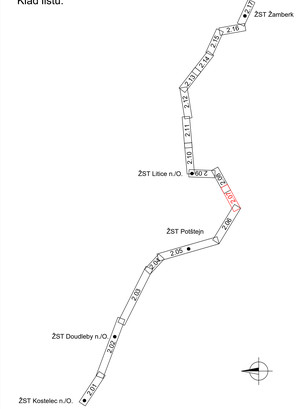

			ČÍSLO SOUPISKY:
Č. ZMĚNY	DATUM	POPIS REVIZE	

HLAVNÍ INŽENÝR	Ing. Roman Skalák	IXPROJEKTA s.r.o. Herčíkova 813/5 639 00 Brno - Štýřice	
ZODPOVĚDNÝ PROJ.	Ing. Martin Janečka		
VYPRACOVAL	Bc. Marek Labuťík		
KONTROLOVAL	Ing. Jiří Šlyr		
ČÍS. ZAKÁZKY	19001		
INVESTOR	SŽDC, s.o., Dlážděná 1003/7, 110 00 Praha 1	KRAJ/OBEC	Královéhradecký
OBJEDNAVATEL	SŽDC, s.o., Stavební správa východ, Nerudova 1, 772 58 Olomouc	LOKALITA	
NÁZEV OBJEKTU	Výstavba DOK v traťovém úseku Žamberk - Potštejn	FORMÁT	8x4
	PS 201 DOK ŽST Žamberk - Kostelec nad Orlicí	MĚŘÍTKO	1:1000
		DATUM	02/2020
NÁZEV PŘÍLOHY		STUPEŇ	PROJEKT
	Sítace stavby v JŽM, list 7	ČÍSLO PŘÍLOHY	**D.2.5.4** **2.07**