


Prohlašuji, že souhlasím se zákresem kabelové trasy na pozemku dle situačního zákresu.

V Kostelec nad Orlicí dne 16. 7. 2020

podpis vlastníka

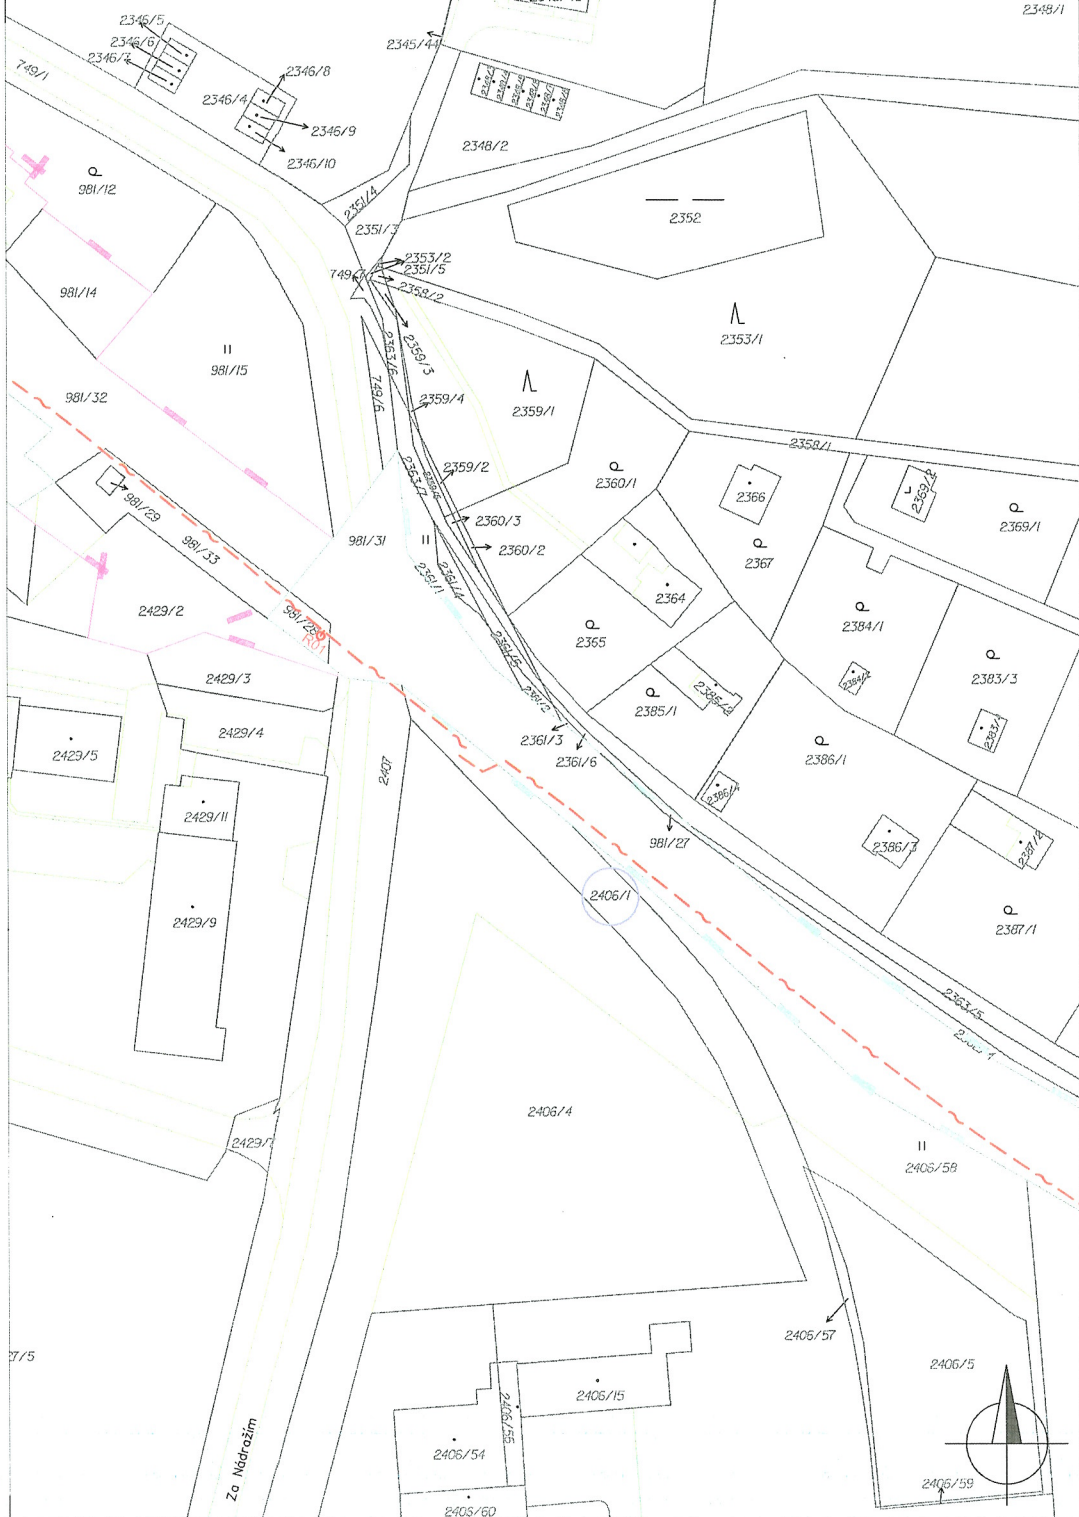

LEGENDA:

NOVÉ ZAŘÍZENÍ

— nový traťový kabel

KATASTRÁLNÍ MAPA

— hranice drážního pozemku (SŽDC, s.o.)
 — hranice drážního pozemku (ČD, a.s.)
 — hranice parcelní
 — hranice katastrální
 — vnitřní kresba

Název stavby:	Výstavba DOK v traťovém úseku Žamberk - Potštejn
Název výkresu:	Situace č. 2, M 1:1000
Katastrální území:	Kostelec nad orlicí [670197]
Parcelní číslo:	2406/1