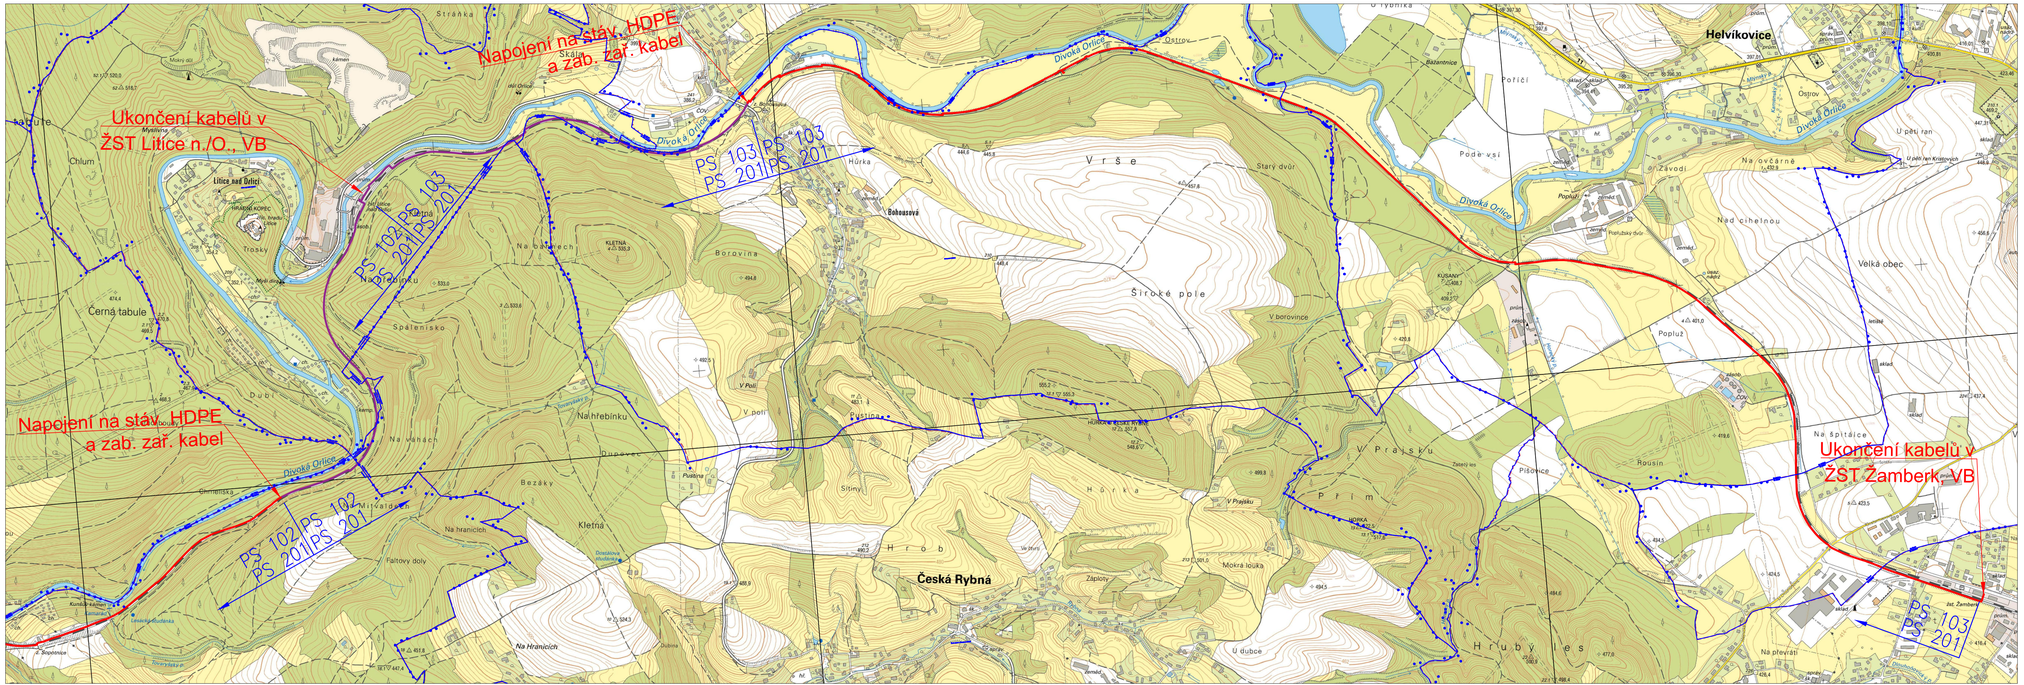

Legenda:

- Úsek zafukování nového DOK do stávající trubky
- Úsek pokládky nových HDPE, TK, zab. zař. kabelu a výstavby nového DOK
- Úsek pokládky nového TK a zafukování nového DOK do stáv. trubky
- Hranice katastrálního území

			ČÍSLO SOUPRAVY:
Č. ZMĚNY	DATUM	POPIS REVIZE	

HLAVNÍ INŽENÝR	Ing. Roman Skoták	IXPROJEKTA s.r.o. Heršpická 813/5 639 00 Brno - Štýřice	
ODPOVĚDNÝ PROJ.	Ing. Martin Janečka		
VYPRACOVAL	Bc. Marek Labudík		
KONTROLOVAL	Ing. Jiří Šipr		
ČÍS. ZAKÁZKY	19001		
INVESTOR:	SŽDC, s.o., Dlážděná 1003/7, 110 00 Praha 1	KRAJ/ÚŘAD	Královehradecký
OBJEDNAVATEL:	SŽDC, s.o., Stavební správa východ, Nerudova 1, 772 58 Olomouc	LOKALITA	-
NÁZEV OBJEKTU:	Výstavba DOK v traťovém úseku Žamberk - Potštejn	FORMÁT	5xA4
	C. SITUACE STAVBY	MĚŘÍTKO	1:10 000
		DATUM	02/2020
		STUPEŇ	PROJEKT
NÁZEV PŘÍLOHY:	**Celková situace stavby v M 1:10.000, list 3**	ČÁST DOKUM.	C.1
		PŘÍLOHA	1.03