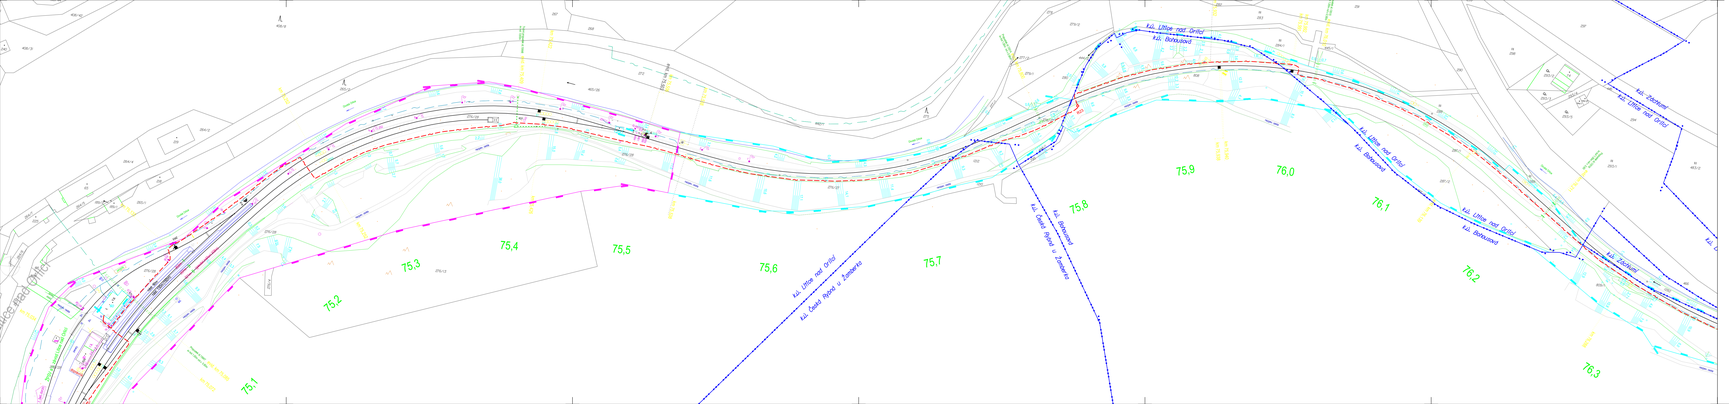

LEGENDA:

NOVÉ ZAŘÍZENÍ

- Projektovaná kabelová trasa
- Projektovaná trasa uzemnění
- Stávající kabelová trasa, zaměřování DOK
- Kabelový objekt
- Rezerva na TK/ zab. zař. kabelu
- Kabelová komora pro rezervu/spojku DOK

KATASTRÁLNÍ MAPA

- hranice dráţního pozemku (SŽDC, s.o.)
- hranice dráţního pozemku (ČD, a.s.)
- hranice parcelní
- hranice katastrální

STÁVAJÍCÍ INŽENÝRSKÉ SÍTĚ

- STAVAJÍCÍ TRASA KABELU SSZT ZAB. ZAŘ
- SDĚLOVACÍ KABELY
- NN KABELY PODZEMNÍ
- VN KABELY PODZEMNÍ
- NN KABELY NADZEMNÍ
- VN KABELY NADZEMNÍ
- VVN KABELY NADZEMNÍ
- VODOVOD
- KANALIZACE
- NTL PLYNOVOD
- STL PLYNOVOD
- VTL PLYNOVOD

Poznámka:
Zákres všech inženýrských sítí má pouze informativní charakter, před realizací je nutné vytyčení jejich správci.
V schválených územních rozhodnutích a stavebních povoleních jsou uvedeny podmínky pro křížení kabelů s trati či inženýrskými sítěmi.
ČSN 73 6005 Prostorové uspořádání sítí technického vybavení

Klad listů:

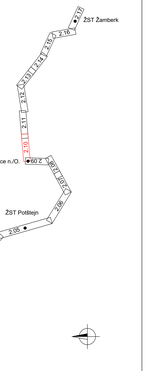

					CSLG EQUIPMENT
Č. ZAKÁZ.	ZAPOJ.	POPIS REVIZE			
KLAVE ALBERK	Ing. Roman Brodek				
ZODPOVĚDNÝ PROJ.	Ing. Martin Janeba				
VYPRACOVAL	Bc. Marek Labuda				
KONTROLOVAL	Ing. Jiří Šejr				
ČÍS. ZAKÁZKY	16001				
INVESTOR:	SŽDC, s.o., Dlážděná 1003/7, 110 00 Praha 1			KRAJ/OBEC	Královéhradecký
REALIZAČNÍ FIRMA:	SŽDC s.o., Stavební správa východ, Nerudova 1, 772 58 Olomouc			OBVOD	
HLAVNÍ ÚČASTNÍCI:				KÓD/ST	5xA4
				MĚŘÍTKO	1:1000
				DATUM	02/2020
				ZAKÁZKA	PROJEKTY
HLAVNÍ INŽENÝR PROJ.				ČÍSLO	ZMĚNA

IXPROJEKTA s.r.o.
Heršpická 813/5
639 00 Brno - Slatina

Koordinační situace stavby v M 1:1.000, list 10

C.2 **2.10**