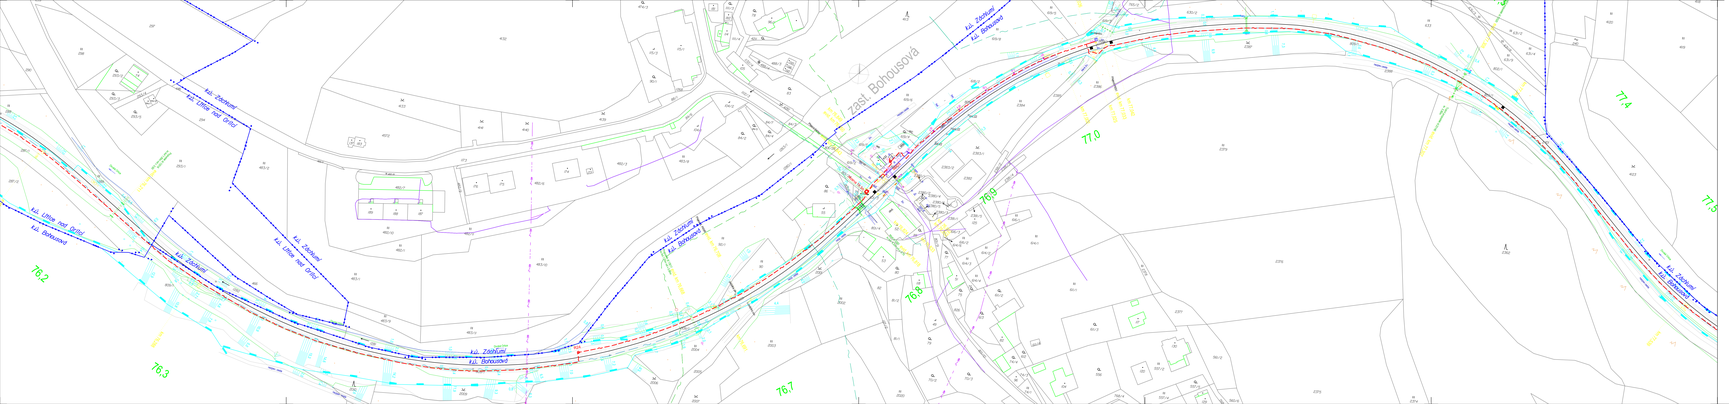

LEGENDA:

NOVÉ ZAŘÍZENÍ

- Projektovaná kabelová trasa
- Projektovaná trasa uzemnění
- Stávající kabelová trasa, zaměřování DOK
- Kabelový objekt
- Rezerva na TK/ zab. zař. kabelu
- Kabelová komora pro rezervu/spojku DOK

KATASTRÁLNÍ MAPA

- hranice drážního pozemku (SŽDC, s.o.)
- hranice drážního pozemku (ČD, a.s.)
- hranice parcelní
- hranice katastrální

STÁVAJÍCÍ INŽENÝRSKÉ SÍTĚ

- STAVAJÍCÍ TRASA KABELU SSZT ZAB. ZAŘ
- SDĚLOVACÍ KABELY
- NN KABELY PODZEMNÍ
- VN KABELY PODZEMNÍ
- NN KABELY NADZEMNÍ
- VN KABELY NADZEMNÍ
- VODOVOD
- KANALIZACE
- NTL PLYNOVOD
- STL PLYNOVOD
- VTL PLYNOVOD

Poznámka:
Žárez všech inženýrských sítí má pouze informační charakter, před realizací je nutné vytyčení jejich správci.
V křížových polohách inženýrských sítí je nutný opatrný ruční výkop.
Trasami silnoproudých kabelů a trati či inženýrskými sítěmi musí splňovat normy:
ČSN 73 6005 Prostorové uspořádání sítí technického vybavení

Klad listů:

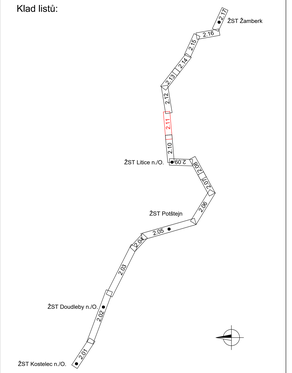

				CSLG.EGUPRAVY
Č. ZAKÁZ.	ZAPOJ	POPIS REVIZE		
KLAVO ALEŠ	Ing. Roman Skolák			
ZODPOVĚDNÝ PROJ.	Ing. Martin Janeška			
KONTROLOVAL	Bc. Marek Labuda			
KONTROLOVAL	Ing. Jiří Šejr			
OS. ZNAČKY	10001			
INVESTOR:	SŽDC, s.o., Dlážděná 1003/7, 110 00 Praha 1		KRAJ/OKRES	Královéhradecký
REALIZAČNÍ FIL.	SŽDC, s.o., Stavební správa východ, Nerudova 1, 772 58 Olomouc		OBEC/K.Ú.	
HLAVNÍ ÚČASTNÍK:			ZÁKAZ.Č.	5x54
	Výstavba DOK v traťovém úseku Žamberk - Potštejn		MĚŘÍTKO	1:1000
	C. SITUACE STAVBY		DATUM	02/2020
HLAVNÍ PROJEKTANT			ZAKÁZKA	PROJEKTY
	Koordinační situace stavby v M 1:1.000, list 11		ČÍSLO LISTU	C.2
			ČÍSLO PLÁNU	2.11

IXPROJEKTA s.r.o.
Heršpická 813/5
639 00 Brno - Slyšovice