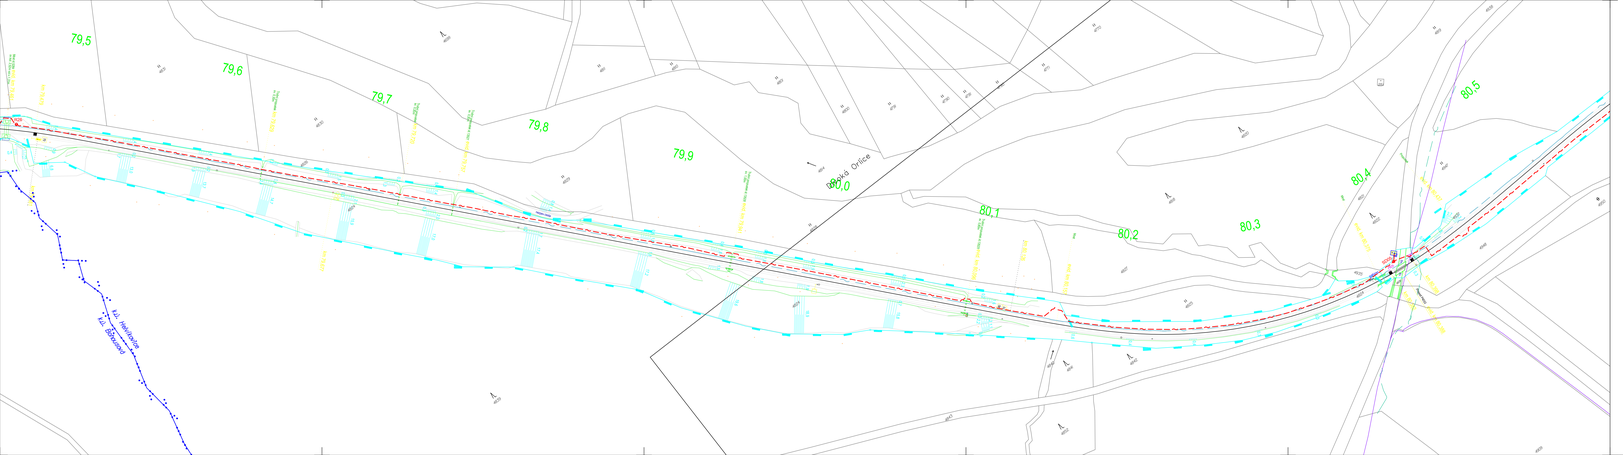

LEGENDA:

NOVÉ ZAŘÍZENÍ

- Projektovaná kabelová trasa
- Projektovaná trasa uzemnění
- Stávající kabelová trasa, zaškálování DOK
- Kabelový objekt
- Rezerva na TKI zab. zař. kabelu
- Kabelová komora pro rezervu/spojku DOK

KATASTRÁLNÍ MAPA

- hranice drážního pozemku (SŽDC, s.o.)
- hranice drážního pozemku (ČD, a.s.)
- hranice parcelní
- hranice katastrální

STÁVAJÍCÍ INŽENÝRSKÉ SÍTĚ

- STÁVAJÍCÍ TRASA KABELU SSZT ZAB. ZAŘ
- SDĚLOVACÍ KABELY
- NN KABELY PODZEMNÍ
- VN KABELY PODZEMNÍ
- NN KABELY NADZEMNÍ
- VN KABELY NADZEMNÍ
- VVN KABELY NADZEMNÍ
- VODOVOD
- KANALIZACE
- NTL PLYNOVOD
- STL PLYNOVOD
- VTL PLYNOVOD

Poznámka:
Záměr všech inženýrských sítí má pouze informativní charakter, přesí realizaci je nutné vytýčení jejich správci.
V ochranných pásmech inženýrských sítí je nutný zpětný ruční výkop.
Veškeré křížení kabelů s trotí D nebo/jsem silnic musí splňovat normy:
ČSN 73 6005 Prostorové uspořádání sítí technického vybavení

Klad listů:

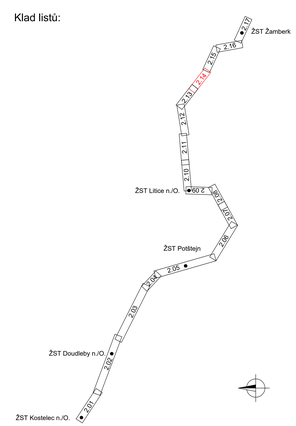

			ČÍSLO DOKUMENTU
Č. ZMĚNY	DATUM	POPIS REVIZE	

HLAVNÍ INŽENÝR	Ing. Roman Skoták	
DOPOVĚDNÝ PROJ.	Ing. Martin Janečka	
VYPRACOVAL	Bc. Marek Labuzík	
KONTROLOVAL	Ing. Jiří Šlpr	
DŮ. ZAKÁZKY	19001	
INVESTOR	SŽDC, s.o., Dlážděná 1003/7, 110 00 Praha 1	
OBJEDNAVATEL	SŽDC, s.o., Stavební správa východ, Nerudova 1, 772 58 Olomouc	

IXPROJEKTA s.r.o.
Heršpická 813/5
639 00 Brno - Štýřice

NÁZEV OBJEKTU	Výstavba DOK v traťovém úseku Žamberk - Potštejn	KRAJ/OBCE	Královéhradecký
	C. SITUACE STAVBY	ÚZEMÍ/KÚ	
		FORMÁT	5xA4
		MĚŘÍTKO	1:1000
		DATUM	02/2025
		STUPEŇ	PROJEKT
NÁZEV PŘÍLOHY	Koordinační situace stavby v M 1:1.000, list 14	ČÁST DOKUMENTU	PŘÍLOHA
		C.2	2.14