


- LEGENDA:**
NOVÉ ZAŘÍZENÍ
- Projektovaná kabelová trasa
 - Projektovaná trasa uzemnění
 - Stávající kabelová trasa, záfukování DOK
 - Kabelový objekt
 - Rezerva na TK/ zab. zař. kabelu
 - Kabelová komora pro rezervu/spojku DOK
- KATASTRÁLNÍ MAPA**
- hranice drážního pozemku (SŽDC, s.o.)
 - hranice drážního pozemku (ČD, a.s.)
 - hranice parcelní
 - hranice katastrální

- STÁVAJÍCÍ INŽENÝRSKÉ SÍTĚ**
- STÁVAJÍCÍ TRASA KABELU SSZT ZAB. ZAŘ.
 - SDĚLOVACÍ KABELY
 - NN KABELY PODZEMNÍ
 - VN KABELY PODZEMNÍ
 - NN KABELY NADZEMNÍ
 - VN KABELY NADZEMNÍ
 - VVN KABELY NADZEMNÍ
 - VODOVOD
 - KANALIZACE
 - NTL PLYNOVOD
 - STL PLYNOVOD
 - VTL PLYNOVOD

Poznámka:
Zákres všech inženýrských sítí má pouze informativní charakter, před realizací je nutné vytyčení jejich správců.
V ochranných pásmech inženýrských sítí je nutná opatrná ruční výkop.
Veškerá křížení kabelů s trati či inženýrskými sítěmi musí splňovat normy:
ČSN 73 6005 Prostorové uspořádání sítí technického vybavení

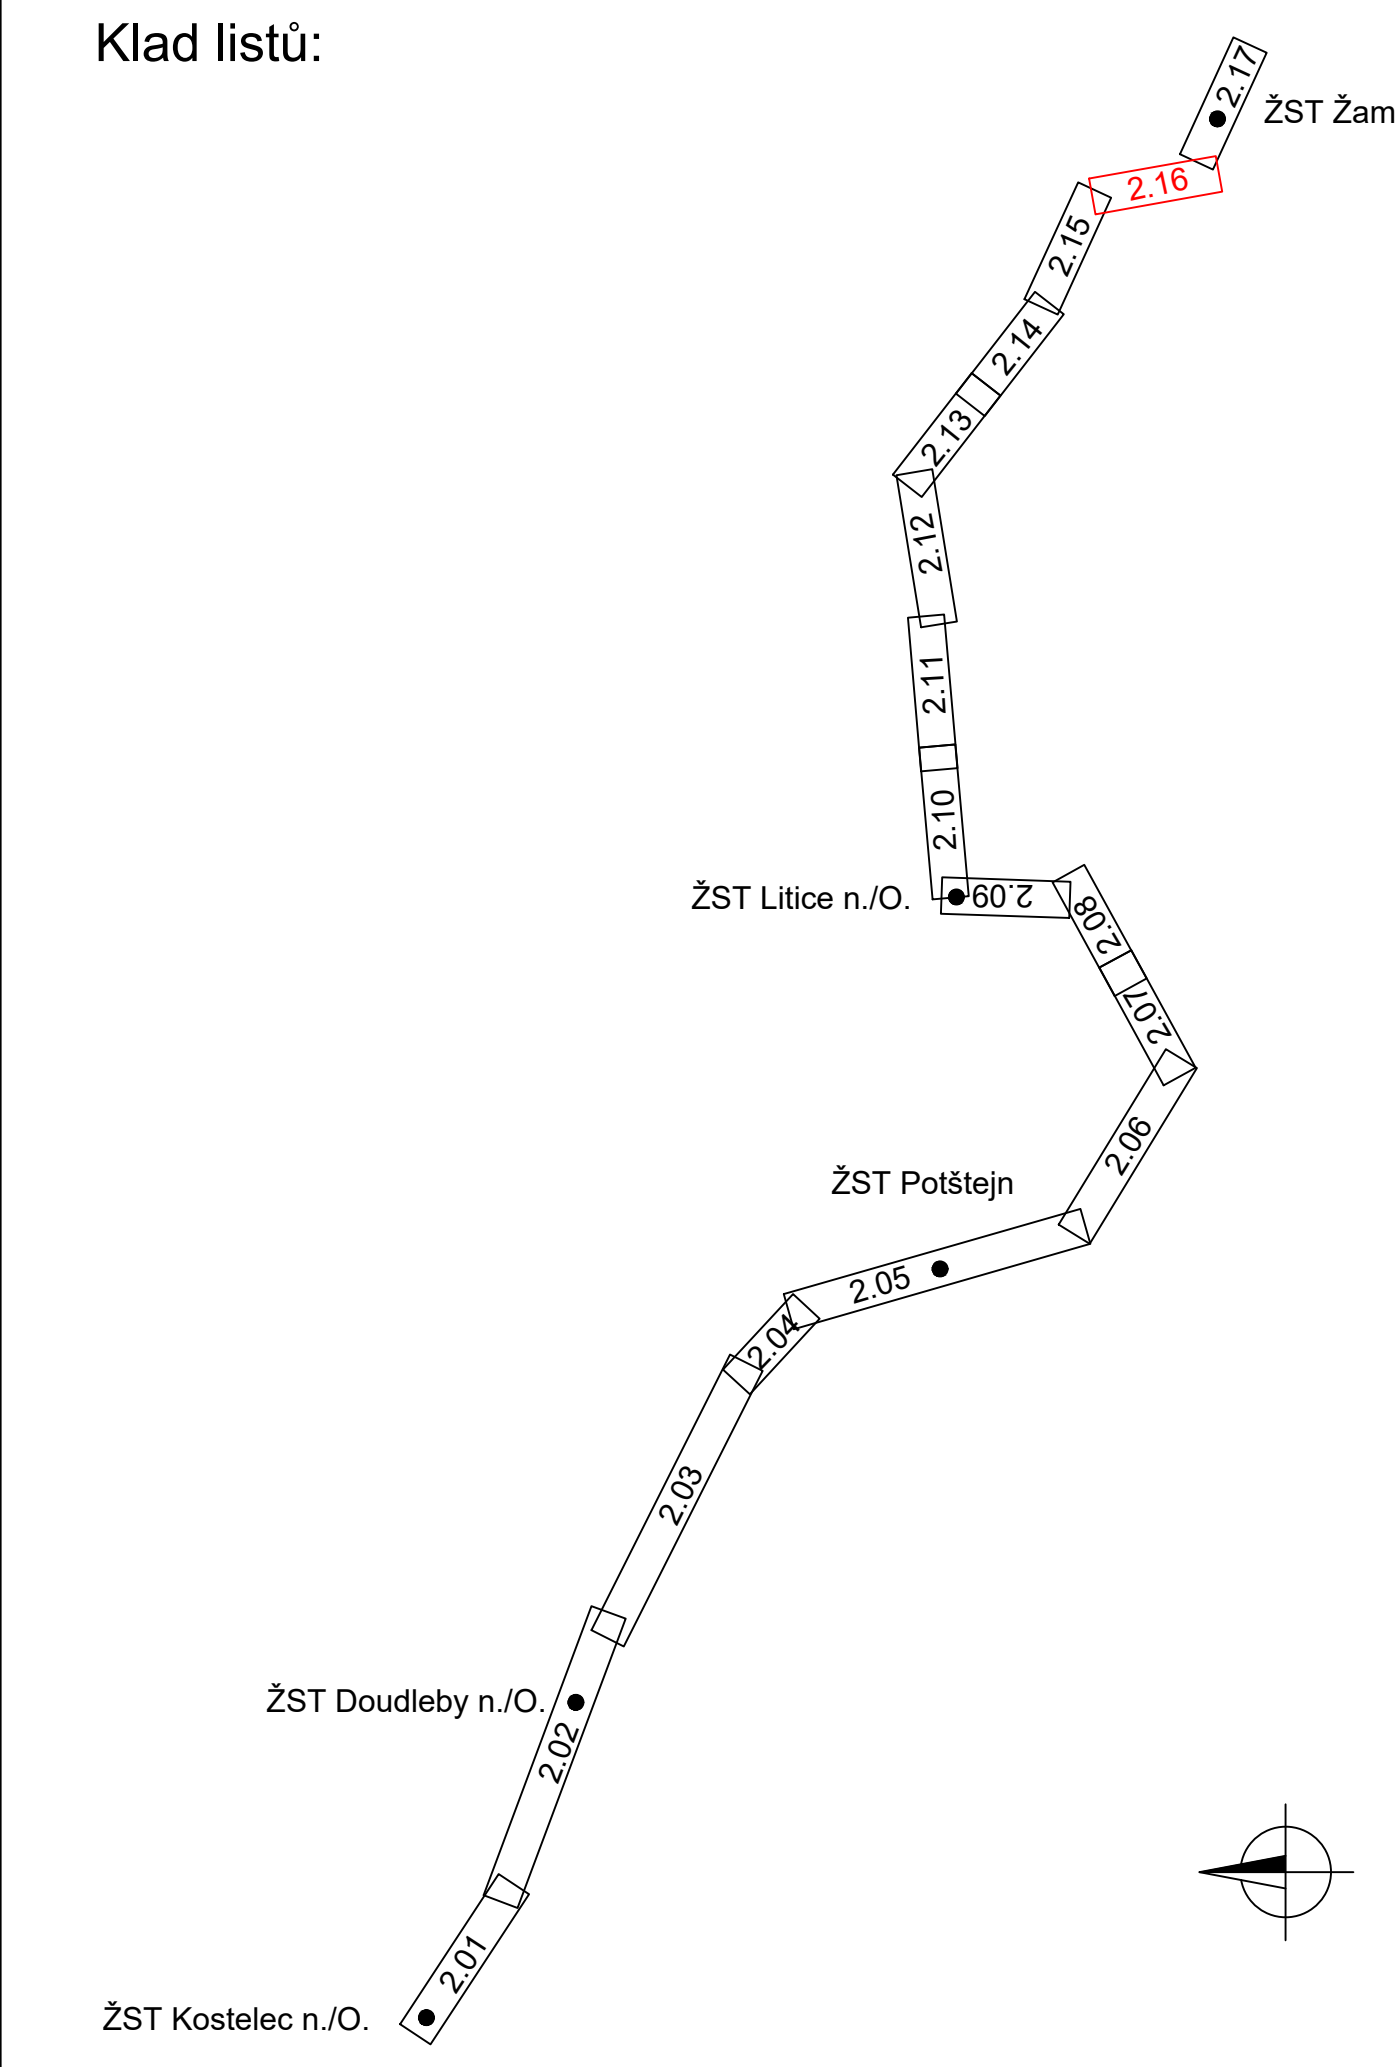

Č. ZMĚNY			DATUM			POPIS REVIZE			ČÍSLO SOUPRAVY:		
HLAVNÍ INŽENÝR			Ing. Roman Skoták			ODPOVĚDNÝ PROJ.			Ing. Martin Janečka		
VYPRACOVAL			Bc. Marek Labudík			KONTROLOVAL			Ing. Jiří Šipr		
CIS ZAKÁZKY			19001			INVESTOR:			SŽDC, s.o., Dílaždná 1003/7, 110 00 Praha 1		
OBJEDNATEL:			SŽDC, s.o., Stavební správa východ, Nerudova 1, 772 58 Olomouc			KRAJ ÚŘAD			Královéhradecký		
NÁZEV OBJEKTU:			Výstavba DOK v traťovém úseku Žamberk - Potštejn			LOKALITA			HERSPICKÁ 813/5		
C. SITUACE STAVBY			C. SITUACE STAVBY			FORMÁT			8xA4		
NÁZEV PŘÍLOHY:			Koordinační situace stavby v M 1:1.000, list 16			MÉRITKO			1:1000		
STUPEŇ			PROJEKT			DATUM			02/2020		
ČÁST DOKUM.			C.2			PRÍLOHA			2.16		