
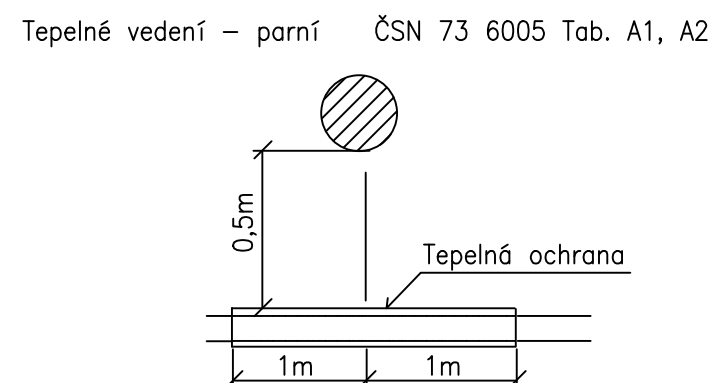
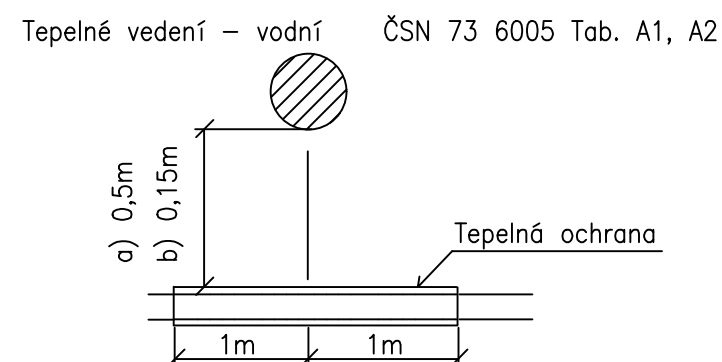
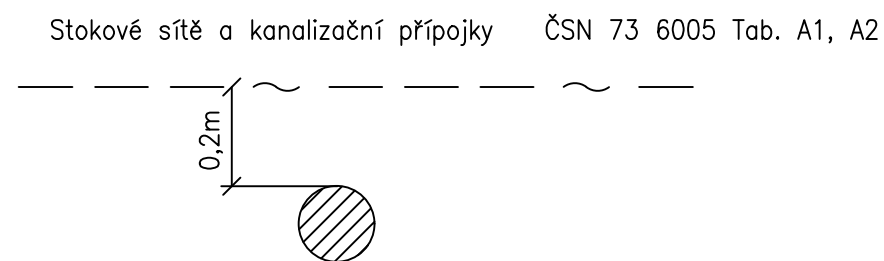



KŘÍŽENÍ

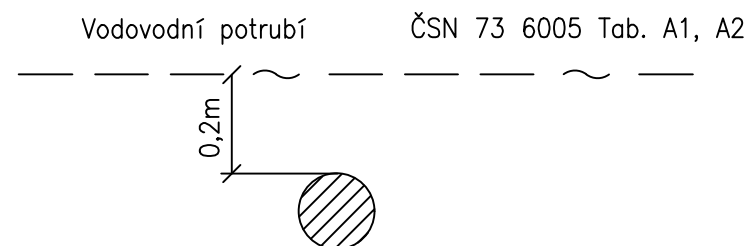

Legenda:

- a) bez tepelné ochrany
- b) s tepelnou ochranou
- c) mimo zastavěné území
- d) krátký souběh do 200m
při dodržení dovolené teploty kabelů

SOUBĚH

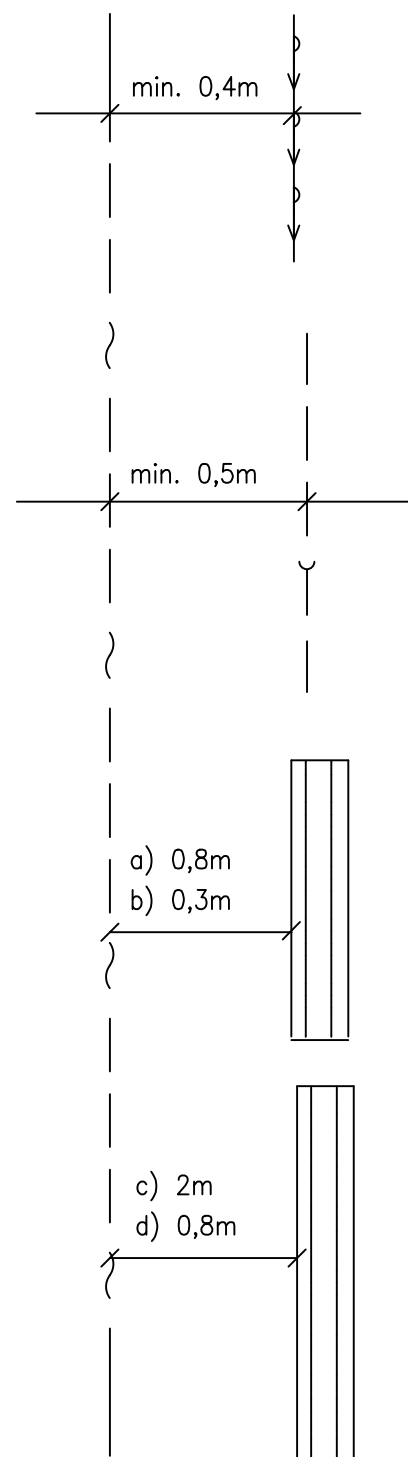

			ČÍSLO SOUPRAVY:
Č. ZMĚNY	DATUM	POPIS REVIZE	

HLAVNÍ INŽENÝR	Ing. Roman Skoták		IXPROJEKTA IXPROMJEKTA s.r.o. Heršpická 813/5 639 00 Brno - Štýřice
ODPOVĚDNÝ PROJ.	Ing. Martin Janečka		
VYPRACOVAL	Bc. Marek Labudík		
KONTROLOVAL	Ing. Jiří Šipr		
ČÍS. ZAKÁZKY	19001		

INVESTOR:	SŽDC, s.o., Dlážděná 1003/7, 110 00 Praha 1	KRAJ/ÚŘAD	Královehradecký
OBJEDNAVATEL:	SŽDC, s.o., Stavební správa východ, Nerudova 1, 772 58 Olomouc	LOKALITA	-
NÁZEV OBJEKTU:	Výstavba DOK v traťovém úseku Žamberk - Potštejn PS 102 TK, HDPE trubky a zab. zař. kabel v t.ú. ŽST Potštejn - ŽST Litice nad Orlicí	FORMÁT	2xA4
		MĚŘÍTKO	-
		DATUM	02/2020
		STUPEŇ	PROJEKT
NÁZEV PŘÍLOHY:	Řezy - křížení trasy s inženýrskými sítěmi - voda, kanalizace, teplovody	ČÁST DOKUM.:	PŘÍLOHA:
		D.2.5.2	2.10