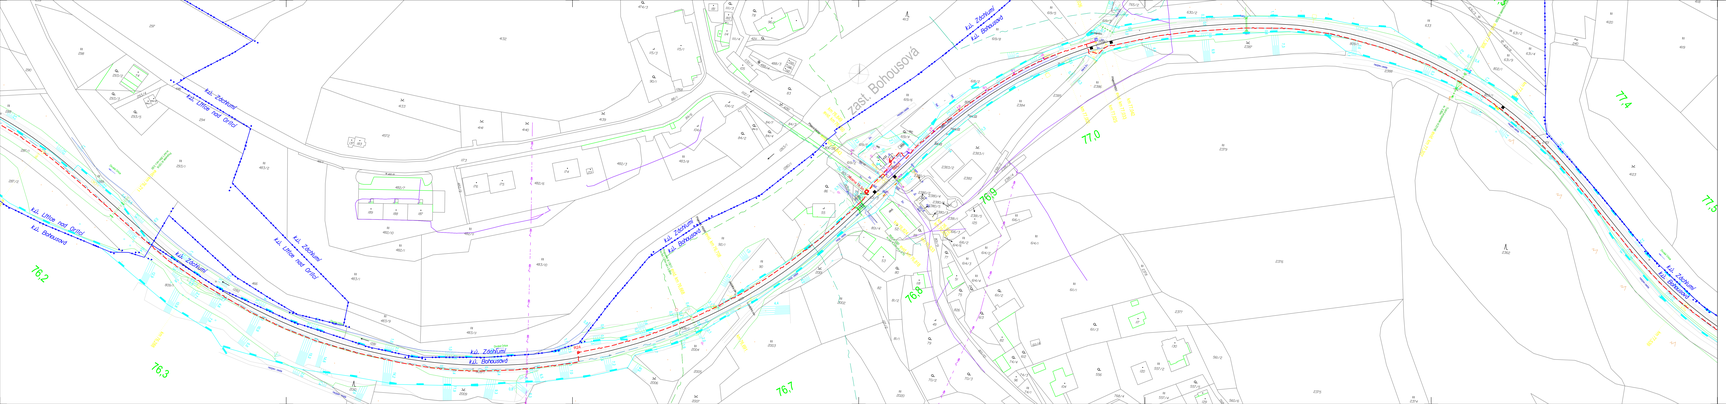

LEGENDA:

NOVÉ ZAŘÍZENÍ

- Projektovaná kabelová trasa
- Projektovaná trasa uzemnění
- Stávající kabelová trasa, zatlakování DOK
- Kabelový objekt
- Rezerva na TK/ zab. zař. kabelu
- Kabelová komora pro rezervu/spojku DOK

KATASTRÁLNÍ MAPA

- hranice drážního pozemku (SŽDC, s.o.)
- hranice drážního pozemku (ČD, a.s.)
- hranice parcelní
- hranice katastrální

STÁVAJÍCÍ INŽENÝRSKÉ SÍTĚ

- STAVAJÍCÍ TRASA KABELU SSZT ZAB. ZAŘ
- SDĚLOVACÍ KABELY
- NN KABELY PODZEMNÍ
- VN KABELY PODZEMNÍ
- NN KABELY NADZEMNÍ
- VN KABELY NADZEMNÍ
- VVN KABELY NADZEMNÍ
- VODOVOD
- KANALIZACE
- NTL PLYNOVOD
- STL PLYNOVOD
- VTL PLYNOVOD

Poznámka:
Žádné všech inženýrských sítí má pouze informační charakter, před realizací je nutné vytyčení jejich správci.
V silničních pásmech inženýrských sítí je nutný správný ruční výkop.
Trasami sítě kabelů a trati či inženýrskými sítěmi musí splňovat normy:
ČSN 73 6005 Prostorové uspořádání sítí technického vybavení

Klad listů:

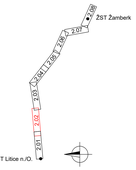

					CELÁ DOKUMENTY
Č. ZMĚNY	DATUM	POPIS REVIZE			
KLAVE ADRIAN	Ing. Roman Dvořák				
ZODPOVĚDNÝ PROJ.	Ing. Martin Janeka				
KONTROLOVAL	Bc. Marek Labuda				
KONTROLOVAL	Ing. Jiří Šejr				
OS. ZNAČKY	10001				
INVESTOR:	SŽDC, s.o., Dlážděná 1003/7, 110 00 Praha 1			KRAJ/OKRES	Královéhradecký
ZHOTOVITEL:	SŽDC, s.o., Stavební správa východ, Nerudova 1, 772 06 Olomouc			OBCE/K.Ú.	
HLAVNÍ ÚČASTNÍK:					
STAVBA:	Výstavba DOK v traťovém úseku Žamberk - Potštejn			ZÁKAZ.Č.	5xA4
	PS 103 TK, HDPE trubky a zab. zař. kabel v t.ú.			MĚŘÍTKO	1:1000
	ZST Litice nad Orlicí - ZST Žamberk			DATUM	02/2020
				STUPEŇ	PROJEKT
HLAVNÍ PŘÍLOHY:	**Situace stavby v JŽM, list 2**			Č. VÝKRESU	**D.2.5.3**
				LISTŮ	**2.02**

IXPROJEKTA s.r.o.
Herčíkova 813/5
639 00 Brno - Slatina