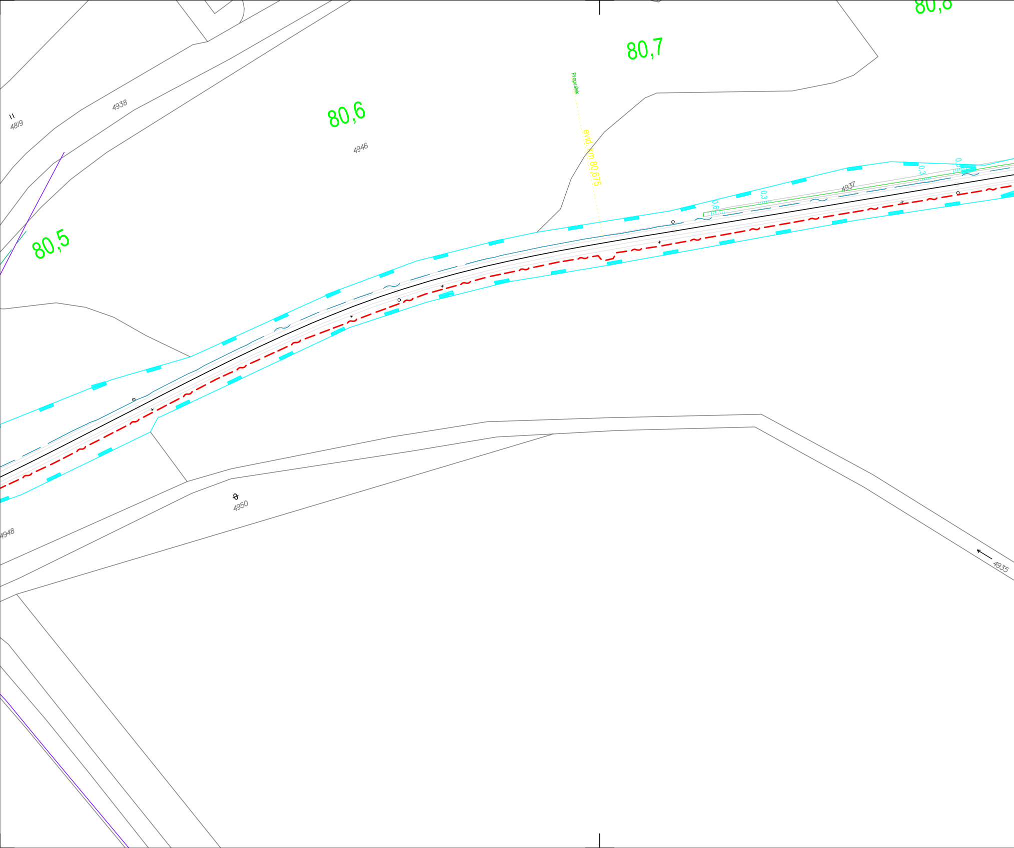
80,8
80,7
Propustek
80,6
evid. km 80,675
4938
4819
4946
4937
0,6
0,3
0,3
80,5
4950
4948
4935

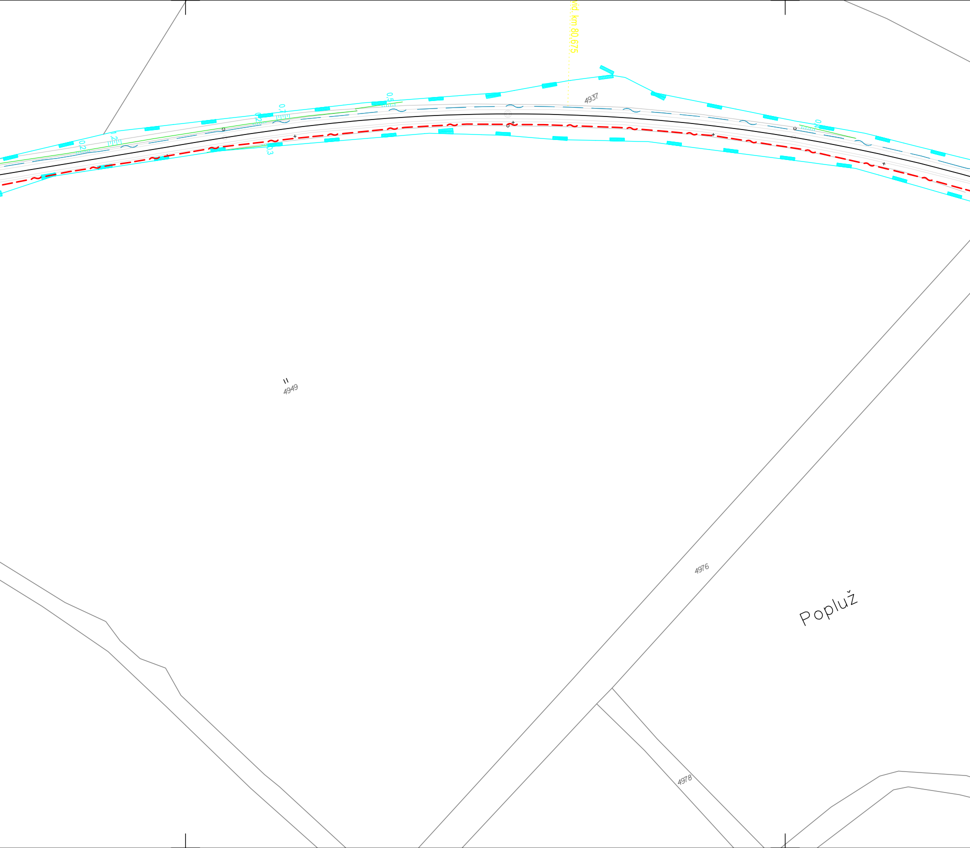
vid. km 80,675
4937
0,5
0,7
0,2
1,2
0,2
0,3
0,4
4949
4976
Popluž
4978

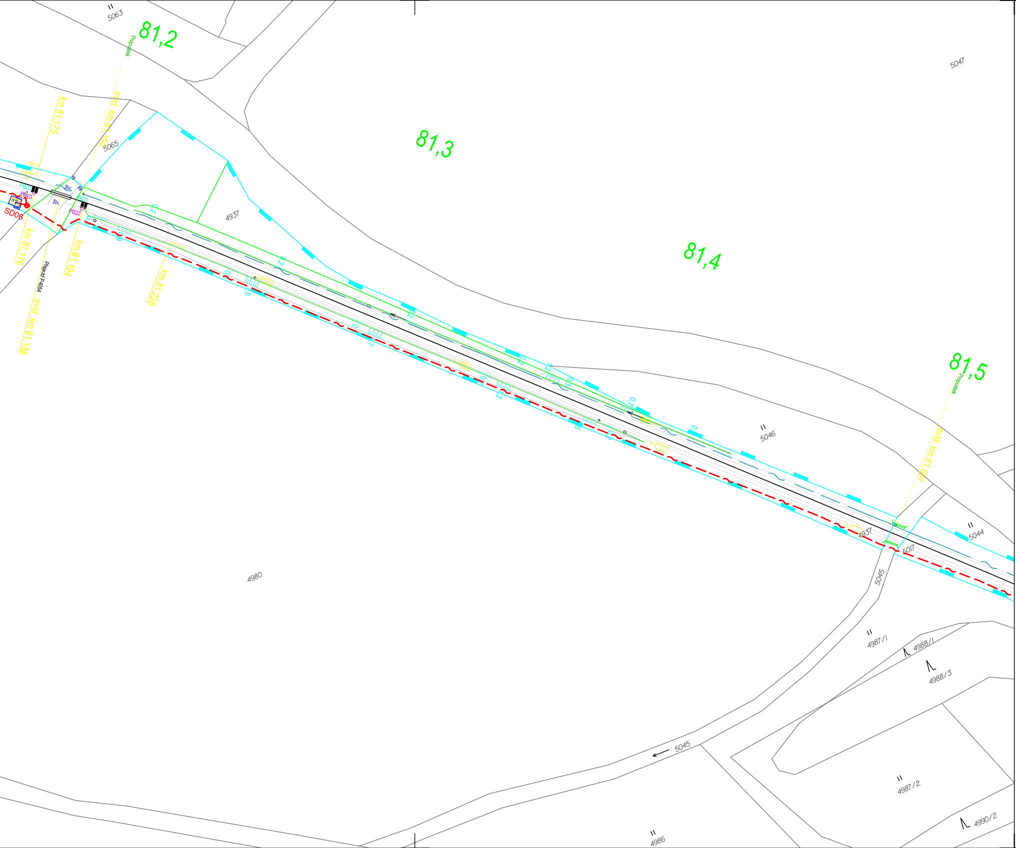
5063
81,2
Propustek
5065
evid. km 81,192
km 81,175
X811
PB23
PB23
RB
SD06
živ.
živ.
PB22
PB22
km 81,176
Přejezd P4054
evid. km 81,188
km 81,194
km 81,228
4937
81,3
81,4
5047
5046
81,5
Propustek
evid. km 81,501
4937
5017
5044
5045
4980
4987/1
4988/1
4988/3
5045
4987/2
4990/2
4986

# LEGENDA:

## NOVÉ ZAŘÍZENÍ

- Projektovaná kabelová trasa
- Projektovaná trasa uzemnění
- Stávající kabelová trasa, záfukování DOK
- KO Kabelový objekt
- Rezerva na TK/ zab. zař. kabelu
- Kabelová komora pro rezervu/spojku DOK

## KATASTRÁLNÍ MAPA

- hranice drážního pozemku (SŽDC, s.o.)
- hranice drážního pozemku (ČD, a.s.)
- hranice parcelní
- hranice katastrální

## STÁVAJÍCÍ INŽENÝRSKÉ SÍTĚ

- STÁVAJÍCÍ TRASA KABELU SSZT ZAB. ZAŘ
- SDĚLOVACÍ KABELY
- NN KABELY PODZEMNÍ
- VN KABELY PODZEMNÍ
- NN KABELY NADZEMNÍ
- VN KABELY NADZEMNÍ
- VVN KABELY NADZEMNÍ
- VODOVOD
- KANALIZACE
- NTL PLYNOVOD
- STL PLYNOVOD
- VTL PLYNOVOD

Poznámka:
Zákres všech inženýrských sítí má pouze informativní charakter, před realizací je nutné vytyčení jejich správci.
V ochraných pásmech inženýrských sítí je nutný opatrný ruční výkop.
Veškerá křížení kabelů s tratí či inženýskými sítěmi musí splňovat normy:
ČSN 73 6005 Prostorové uspořádání sítí technického vybavení

# Klad listů:

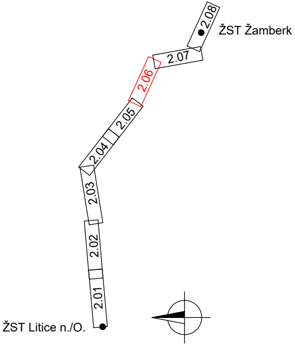
2.08
ŽST Žamberk
2.07
2.06
2.05
2.04
2.03
2.02
2.01
ŽST Litice n./O.

| | | | |
|---|---|---|---|
| | | | *ČÍSLO SOUPRAVY:* |
| | | | |
| | | | |
| *Č. ZMĚNY* | *DATUM* | *POPIS REVIZE* | |

| | | |
|---|---|---|
| *HLAVNÍ INŽENÝR* | Ing. Roman Skoták | |
| *ODPOVĚDNÝ PROJ.* | Ing. Martin Janečka | M. Janečka |
| *VYPRACOVAL* | Bc. Marek Labudík | |
| *KONTROLOVAL* | Ing. Jiří Šipr | J. Šipr |
| *ČÍS. ZAKÁZKY* | 19001 | |

IXPROJEKTA

IXPROJEKTA s.r.o.
Heršpická 813/5
639 00 Brno - Štýřice

| | | | |
|---|---|---|---|
| *INVESTOR:* | SŽDC, s.o., Dlážděná 1003/7, 110 00 Praha 1 | *KRAJ/ÚŘAD* | Královehradecký |
| *OBJEDNAVATEL:* | SŽDC, s.o., Stavební správa východ, Nerudova 1, 772 58 Olomouc | *LOKALITA* | - |

*NÁZEV OBJEKTU:*

# Výstavba DOK v traťovém úseku Žamberk - Potštejn

## PS 103 TK, HDPE trubky a zab. zař. kabel v t.ú. ŽST Litice nad Orlicí - ŽST Žamberk

| | |
|---|---|
| *FORMÁT* | 8xA4 |
| *MĚŘÍTKO* | 1:1000 |
| *DATUM* | 02/2020 |
| *STUPEŇ* | PROJEKT |

*NÁZEV PŘÍLOHY:*

**Sitace stavby v JŽM, list 6**

*ČÁST DOKUM.:* **D.2.5.3**

*PŘÍLOHA:* **2.06**