


ŽST Žamberk, VB

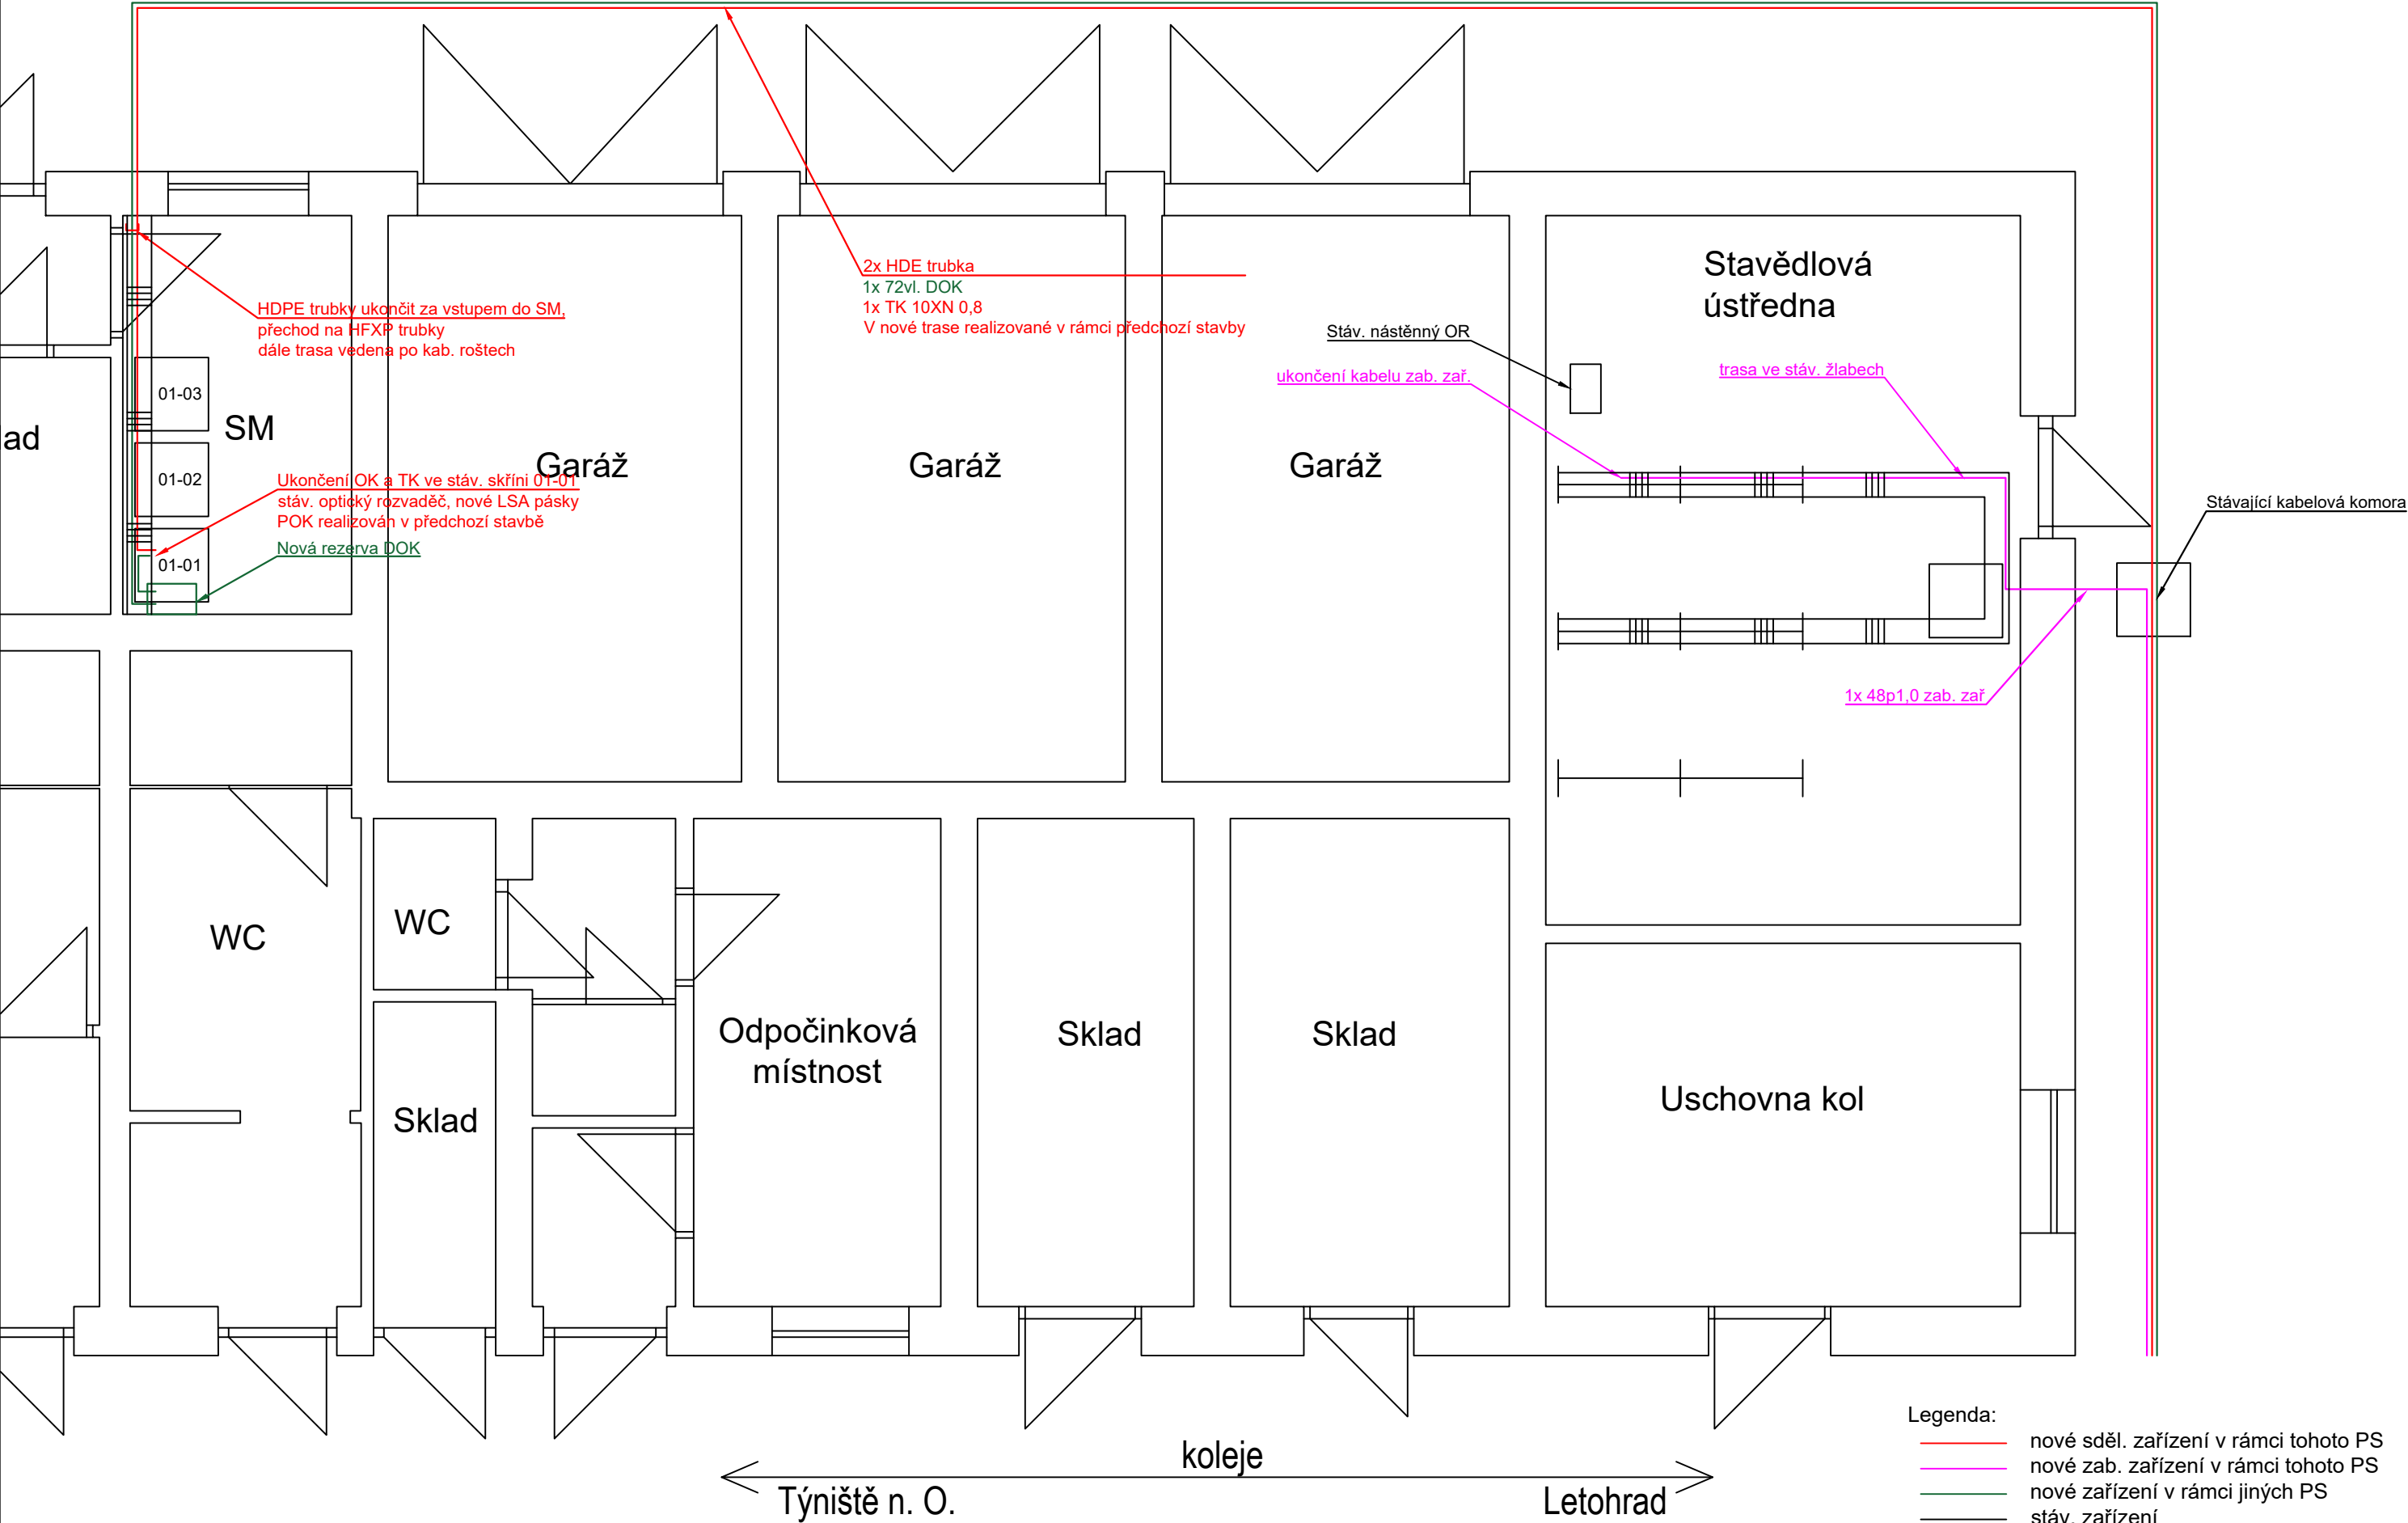

			ČÍSLO SOUPRAVY:
Č. ZMĚNY	DATUM	POPIS REVIZE	

HLAVNÍ INŽENÝR	Ing. Roman Skoták		 IXPROJEKTA s.r.o. Heršpická 813/5 639 00 Brno - Štýřice
ODPOVĚDNÝ PROJ.	Ing. Martin Janečka		
VYPRACOVAL	Bc. Marek Labudík		
KONTROLOVAL	Ing. Jiří Šipr		
ČÍS. ZAKÁZKY	19001		

INVESTOR:	SŽDC, s.o., Dílžďená 1003/7, 110 00 Praha 1	KRAJ/ÚŘAD	Královehradecký
OBJEDNAVATEL:	SŽDC, s.o., Stavební správa východ, Nerudova 1, 772 58 Olomouc	LOKALITA	-
NÁZEV OBJEKTU: Výstavba DOK v traťovém úseku Žamberk - Potštejn PS 103 TK, HDPE trubky a zab. zař. kabel v t.ú. ŽST Litice nad Orlicí - ŽST Žamberk		FORMÁT	3xA4
		MĚŘÍTKO	1:50
		DATUM	02/2020
		STUPEŇ	PROJEKT
NÁZEV PŘÍLOHY: Dispozice ŽST Žamberk, VB		ČÁST DOKUM.:	PŘÍLOHA:
		D.2.5.3	2.11