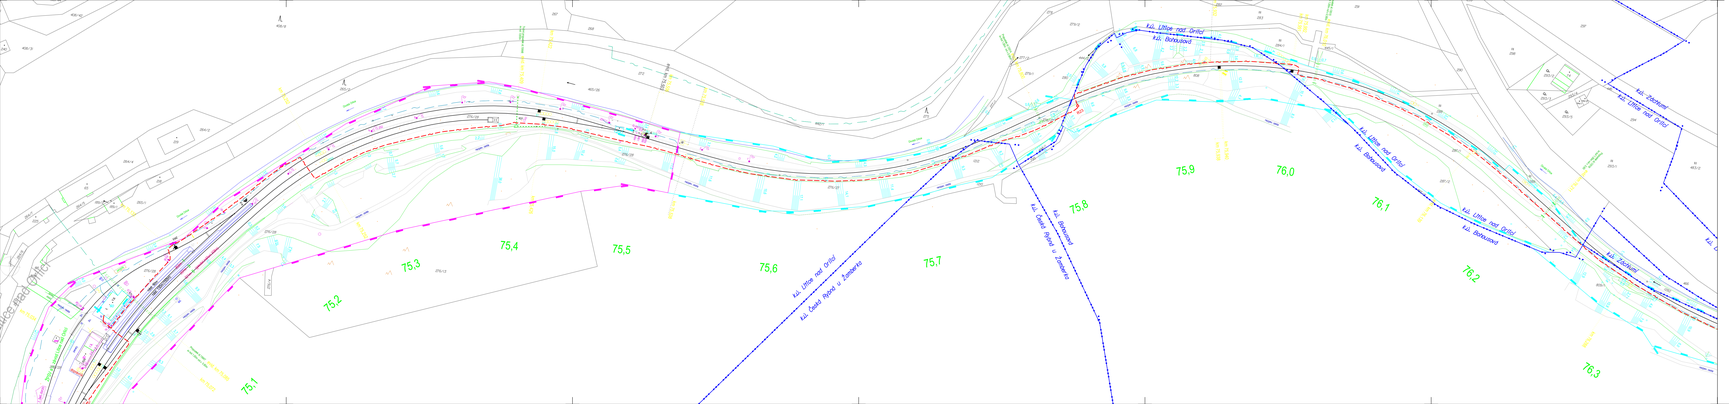

LEGENDA:

NOVÉ ZAŘÍZENÍ

- Projektovaná kabelová trasa
- Projektovaná trasa uzemnění
- Stávající kabelová trasa, zafukování DOK
- Kabelový objekt
- Rezerva na TK/ zab. zař. kabelu
- Kabelová komora pro rezervu/spojku DOK

KATASTRÁLNÍ MAPA

- hranice dráţního pozemku (SŽDC, s.o.)
- hranice dráţního pozemku (ČD, a.s.)
- hranice parcelní
- hranice katastrální

STÁVAJÍCÍ INŽENÝRSKÉ SÍTĚ

- STAVAJÍCÍ TRASA KABELU SSZT ZAB. ZAŘ.
- SDĚLOVACÍ KABELY
- NN KABELY PODZEMNÍ
- VN KABELY PODZEMNÍ
- NN KABELY NADZEMNÍ
- VN KABELY NADZEMNÍ
- VVN KABELY NADZEMNÍ
- VODOVOD
- KANALIZACE
- NTL PLYNOVOD
- STL PLYNOVOD
- VTL PLYNOVOD

Poznámka:
Zákres všech inženýrských sítí má pouze informativní charakter, před realizací je nutné vytyčení jejich správci.
V schválených písemných inženýrských sítí je nutný správný ruční výkop.
Trasami všech kabelů a trati či inženýrskými sítěmi mají správcové nemy:
ČSN 73 6005 Prostorové uspořádání sítí technického vybavení

Klad listů:

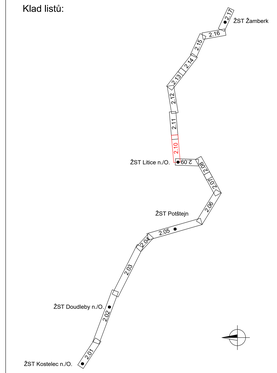

				CSLG EQUIPMENT
Č. ZMĚNY	DATUM	POPIS REVIZE		

KLAVE ALBERK	Ing. Roman Brodek
ZODPOVĚDNÝ PROJ.	Ing. Martin Janeka
VYPRACOVAL	Bc. Marek Labuda
KONTROLOVAL	Ing. Jiří Šejr
ČÍS. ZAKÁZKY	16001
INVESTOR	SŽDC, s.o., Dlážděná 1003/7, 110 00 Praha 1
OBJEDNATEL	SŽDC, s.o., Stavební správa východ, Nerudova 1, 772 58 Olomouc
HLAVNÍ ÚČASTNÍK	

IXPROJEKTA s.r.o.
Heršpická 813/5
639 00 Brno - Slyšovice

KRAJ/OKRES	Královéhradecký
OBEC/K.Ú.	
KÓD/ÚAT	5xA4
MĚŘÍTKO	1:1000
DATUM	02/2020
STUPEŇ	PROJEKT

Výstavba DOK v traťovém úseku Žamberk - Potštejn
PS 201 DOK ŽST Žamberk - Kostelec nad Orlicí

HLAVNÍ PŘÍLOHY

Situace stavby v JZM, list 10

VÝKRES Č.	D.2.5.4
LISTŮ	2.10