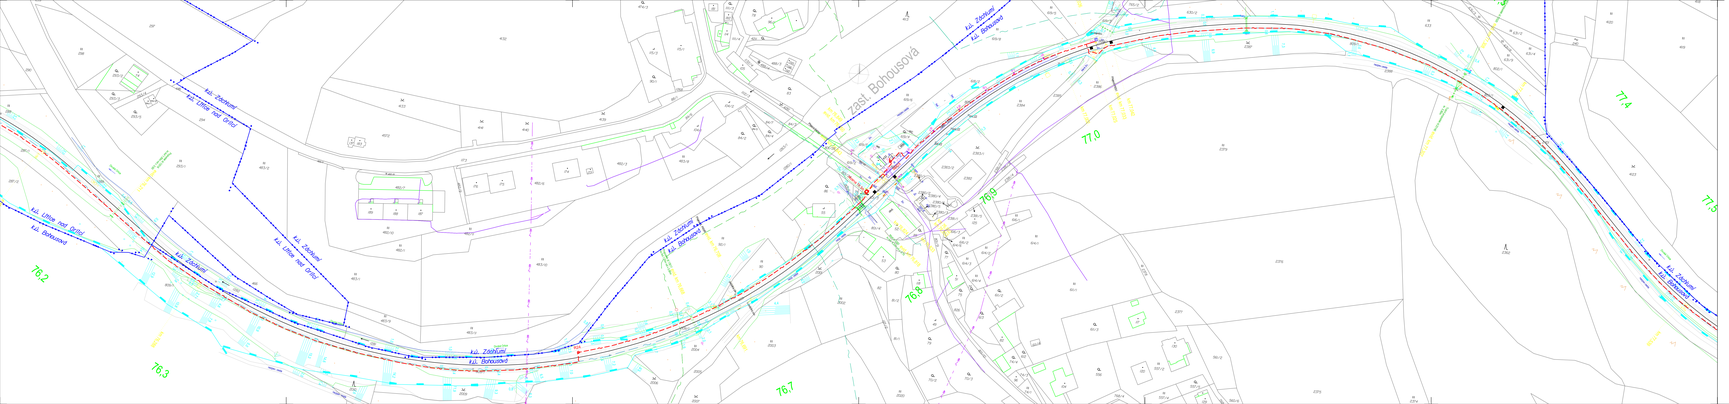

LEGENDA:

NOVÉ ZAŘÍZENÍ

- Projektovaná kabelová trasa
- Projektovaná trasa uzemnění
- Stávající kabelová trasa, zaměřování DOK
- Kabelový objekt
- Rezerva na TK/ zab. zař. kabelu
- Kabelová komora pro rezervu/spojku DOK

KATASTRÁLNÍ MAPA

- hranice drážního pozemku (SŽDC, s.o.)
- hranice drážního pozemku (ČD, a.s.)
- hranice parcelní
- hranice katastrální

STÁVAJÍCÍ INŽENÝRSKÉ SÍTĚ

- STAVAJÍCÍ TRASA KABELU SSZT ZAB. ZAŘ
- SDĚLOVACÍ KABELY
- NN KABELY PODZEMNÍ
- VN KABELY PODZEMNÍ
- NN KABELY NADZEMNÍ
- VN KABELY NADZEMNÍ
- VODOVOD
- KANALIZACE
- NTL PLYNOVOD
- STL PLYNOVOD
- VTL PLYNOVOD

Poznámka:
Zákres všech inženýrských sítí má pouze informační charakter, před realizací je nutné vytyčení jejich správci.
V schválených územních rozhodnutích je nutný souhlas vlastníka.
Trasami všech kabelů a trubí či inženýrskými sítěmi musí splňovat normy ČSN 73 6005 Prostorové uspořádání sítí technického vybavení

Klad listů:

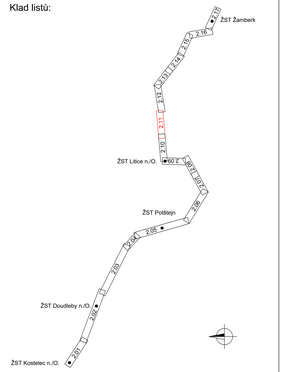

				CSLG.EQUIPMENT
Č. ZMĚNY	DATUM	POPIS REVIZE		
KLAVE.ADRIUM	Ing. Roman Bodák			
ZODPOVĚDNÝ PROJ.	Ing. Martin Janeška			
VYPRACOVAL	Bc. Marek Labuda			
KONTROLOVAL	Ing. Jiří Šejr			
ČÍS. ZAKÁZKY	16001			
INVESTOR:	SŽDC, s.o., Dlážděná 1003/7, 110 00 Praha 1		KRAJ/OBEC	Královéhradecký
REALIZAČNÍ FIR.	SŽDC, s.o., Stavební správa východ, Nerudova 1, 772 06 Olomouc		OBVOD	
HLAVNÍ ÚČASTNÍK			KÚ/KAT	Bohd.
			MĚŘÍTKO	1:1000
			DATUM	02/2020
			STUPEŇ	PROJEKT
HLAVNÍ PŘÍLOHY	Situace stavby v JŽM, list 11		ČÍSLO LISTU	D.2.5.4 / 2.11

IXPROJEKTA s.r.o.
Herčíkova 813/5
639 00 Brno - Slatina