


ŽST Doudleby nad Orlicí, VB, 1.PP

- Legenda:
- nové sděl. zařízení v rámci tohoto PS
  - nové zab. zařízení v rámci tohoto PS
  - nové zařízení v rámci jiných PS
  - stáv. zařízení


VB. 1PP

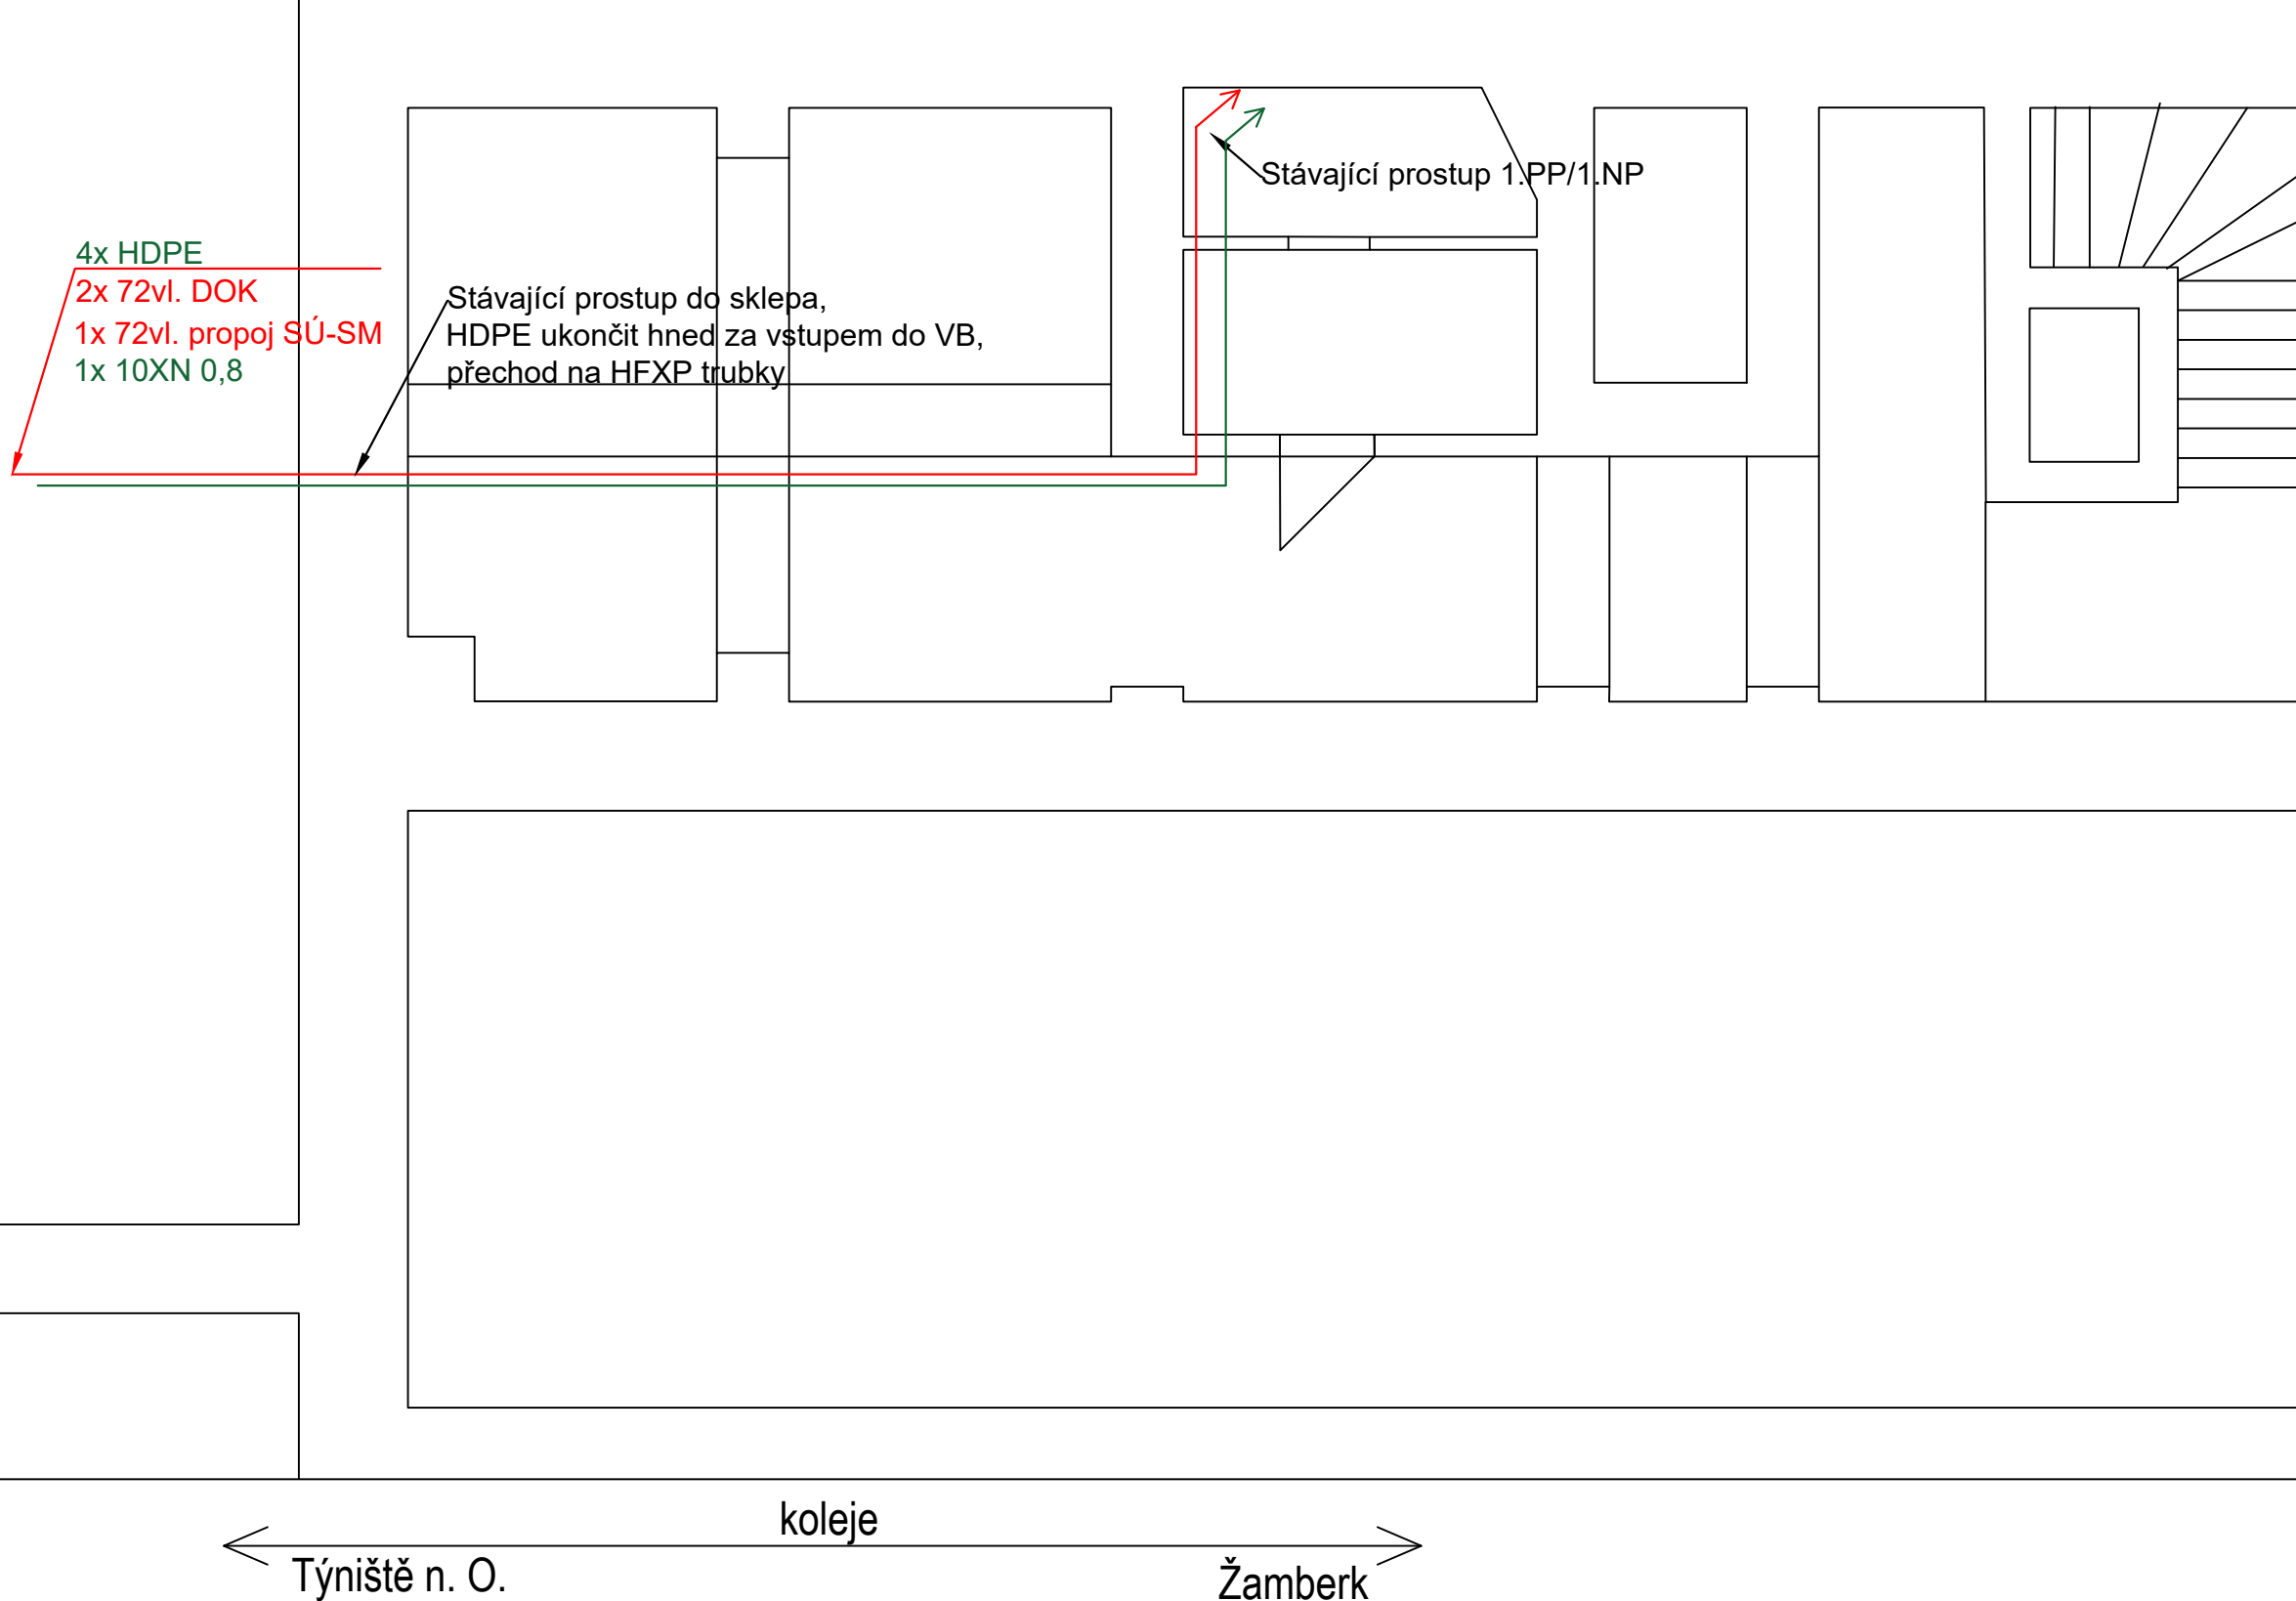

ŽST Doudleby nad Orlicí, VB, 1.NP

- Legenda:
- nové sděl. zařízení v rámci tohoto PS
  - nové zab. zařízení v rámci tohoto PS
  - nové zařízení v rámci jiných PS
  - stáv. zařízení

VB. 1NP

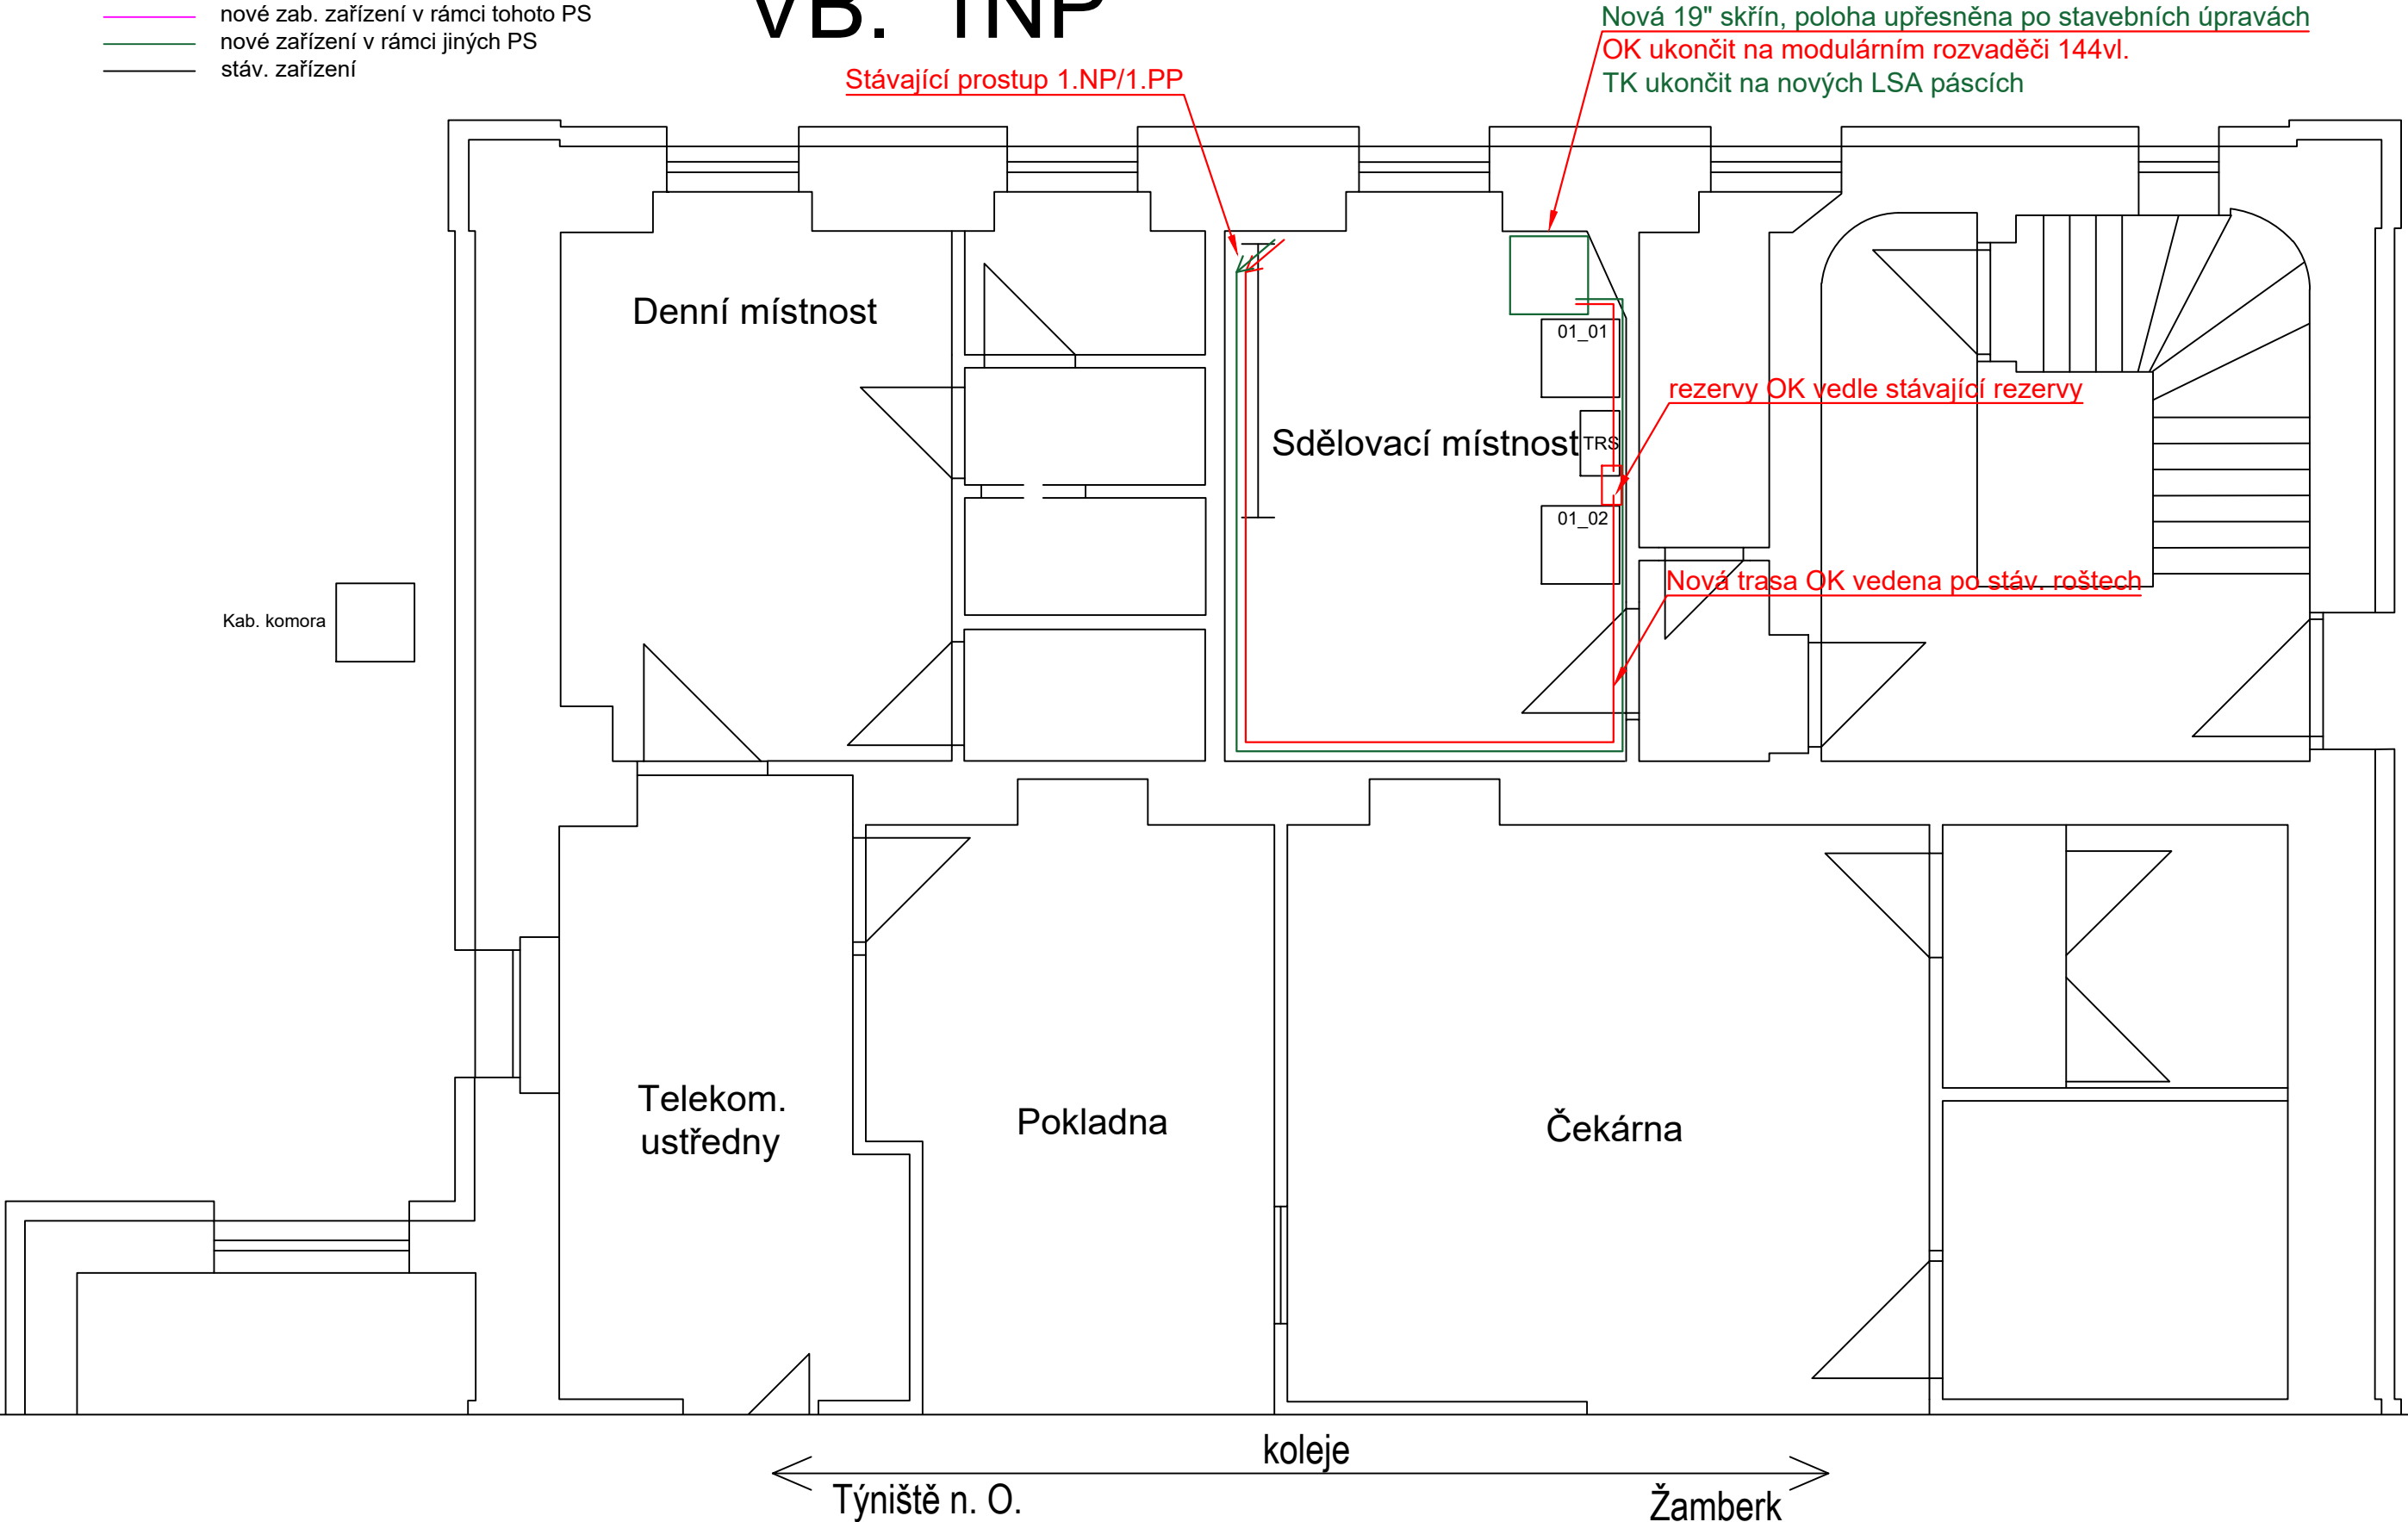

			ČÍSLO SOUPRAVY:
Č. ZMĚNY	DATUM	POPIS REVIZE	
HLAVNÍ INŽENÝR	Ing. Roman Skoták		
ODPOVĚDNÝ PROJ.	Ing. Martin Janečka		
VYPRACOVAL	Bc. Marek Labudík		
KONTROLOVAL	Ing. Jiří Šipr		
ČÍS. ZAKÁZKY	19001		
INVESTOR:	SŽDC, s.o., Dílžďená 1003/7, 110 00 Praha 1	KRAJ/ÚRAD	Královéhradecký
OBJEDNAVATEL:	SŽDC, s.o., Stavební správa východ, Nerudova 1, 772 58 Olomouc	LOKALITA	-
NÁZEV OBJEKTU:	Výstavba DOK v traťovém úseku Žamberk - Potštejn	FORMÁT	5xA4
	PS 201 DOK ŽST Žamberk - Kostelec nad Orlicí	MĚŘÍTKO	-
		DATUM	02/2020
		STUPEŇ	PROJEKT
NÁZEV PŘÍLOHY:	Dispozice ŽST Doudleby nad Orlicí, VB	ČÁST DOKUM.:	PŘÍLOHA:
		D.2.5.4	2.20