

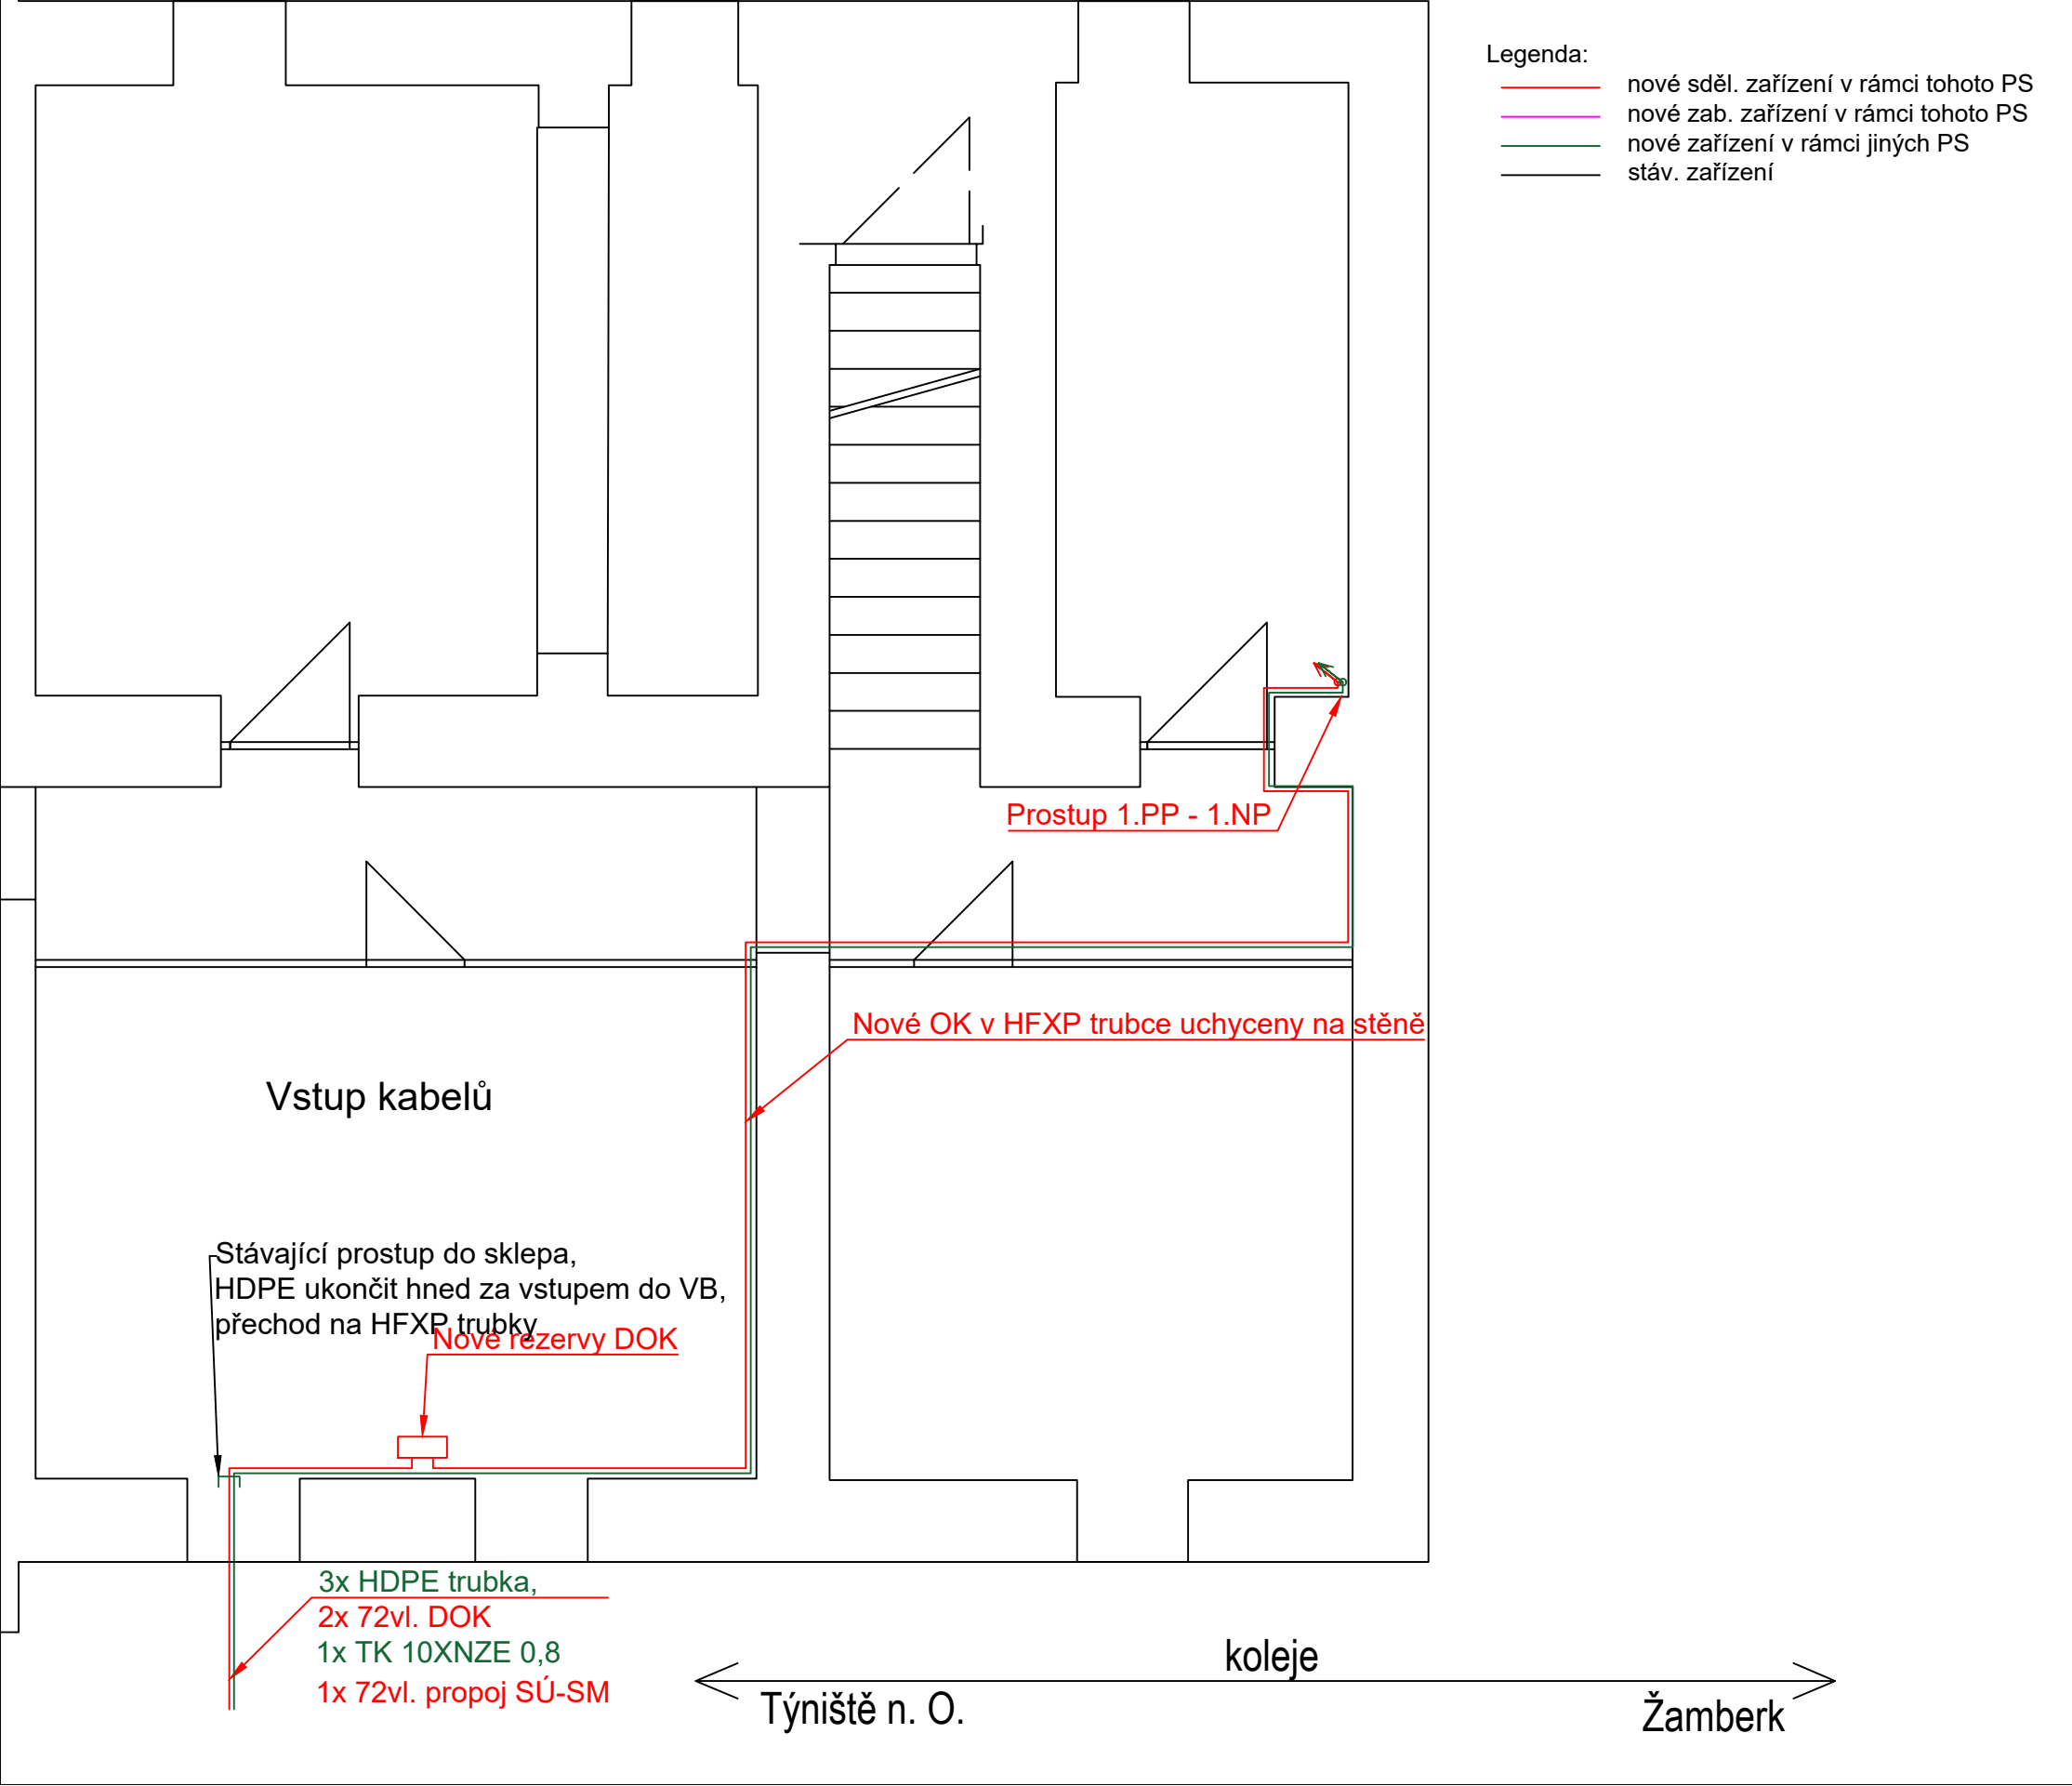


ŽST Potštejn, VB, 1.PP

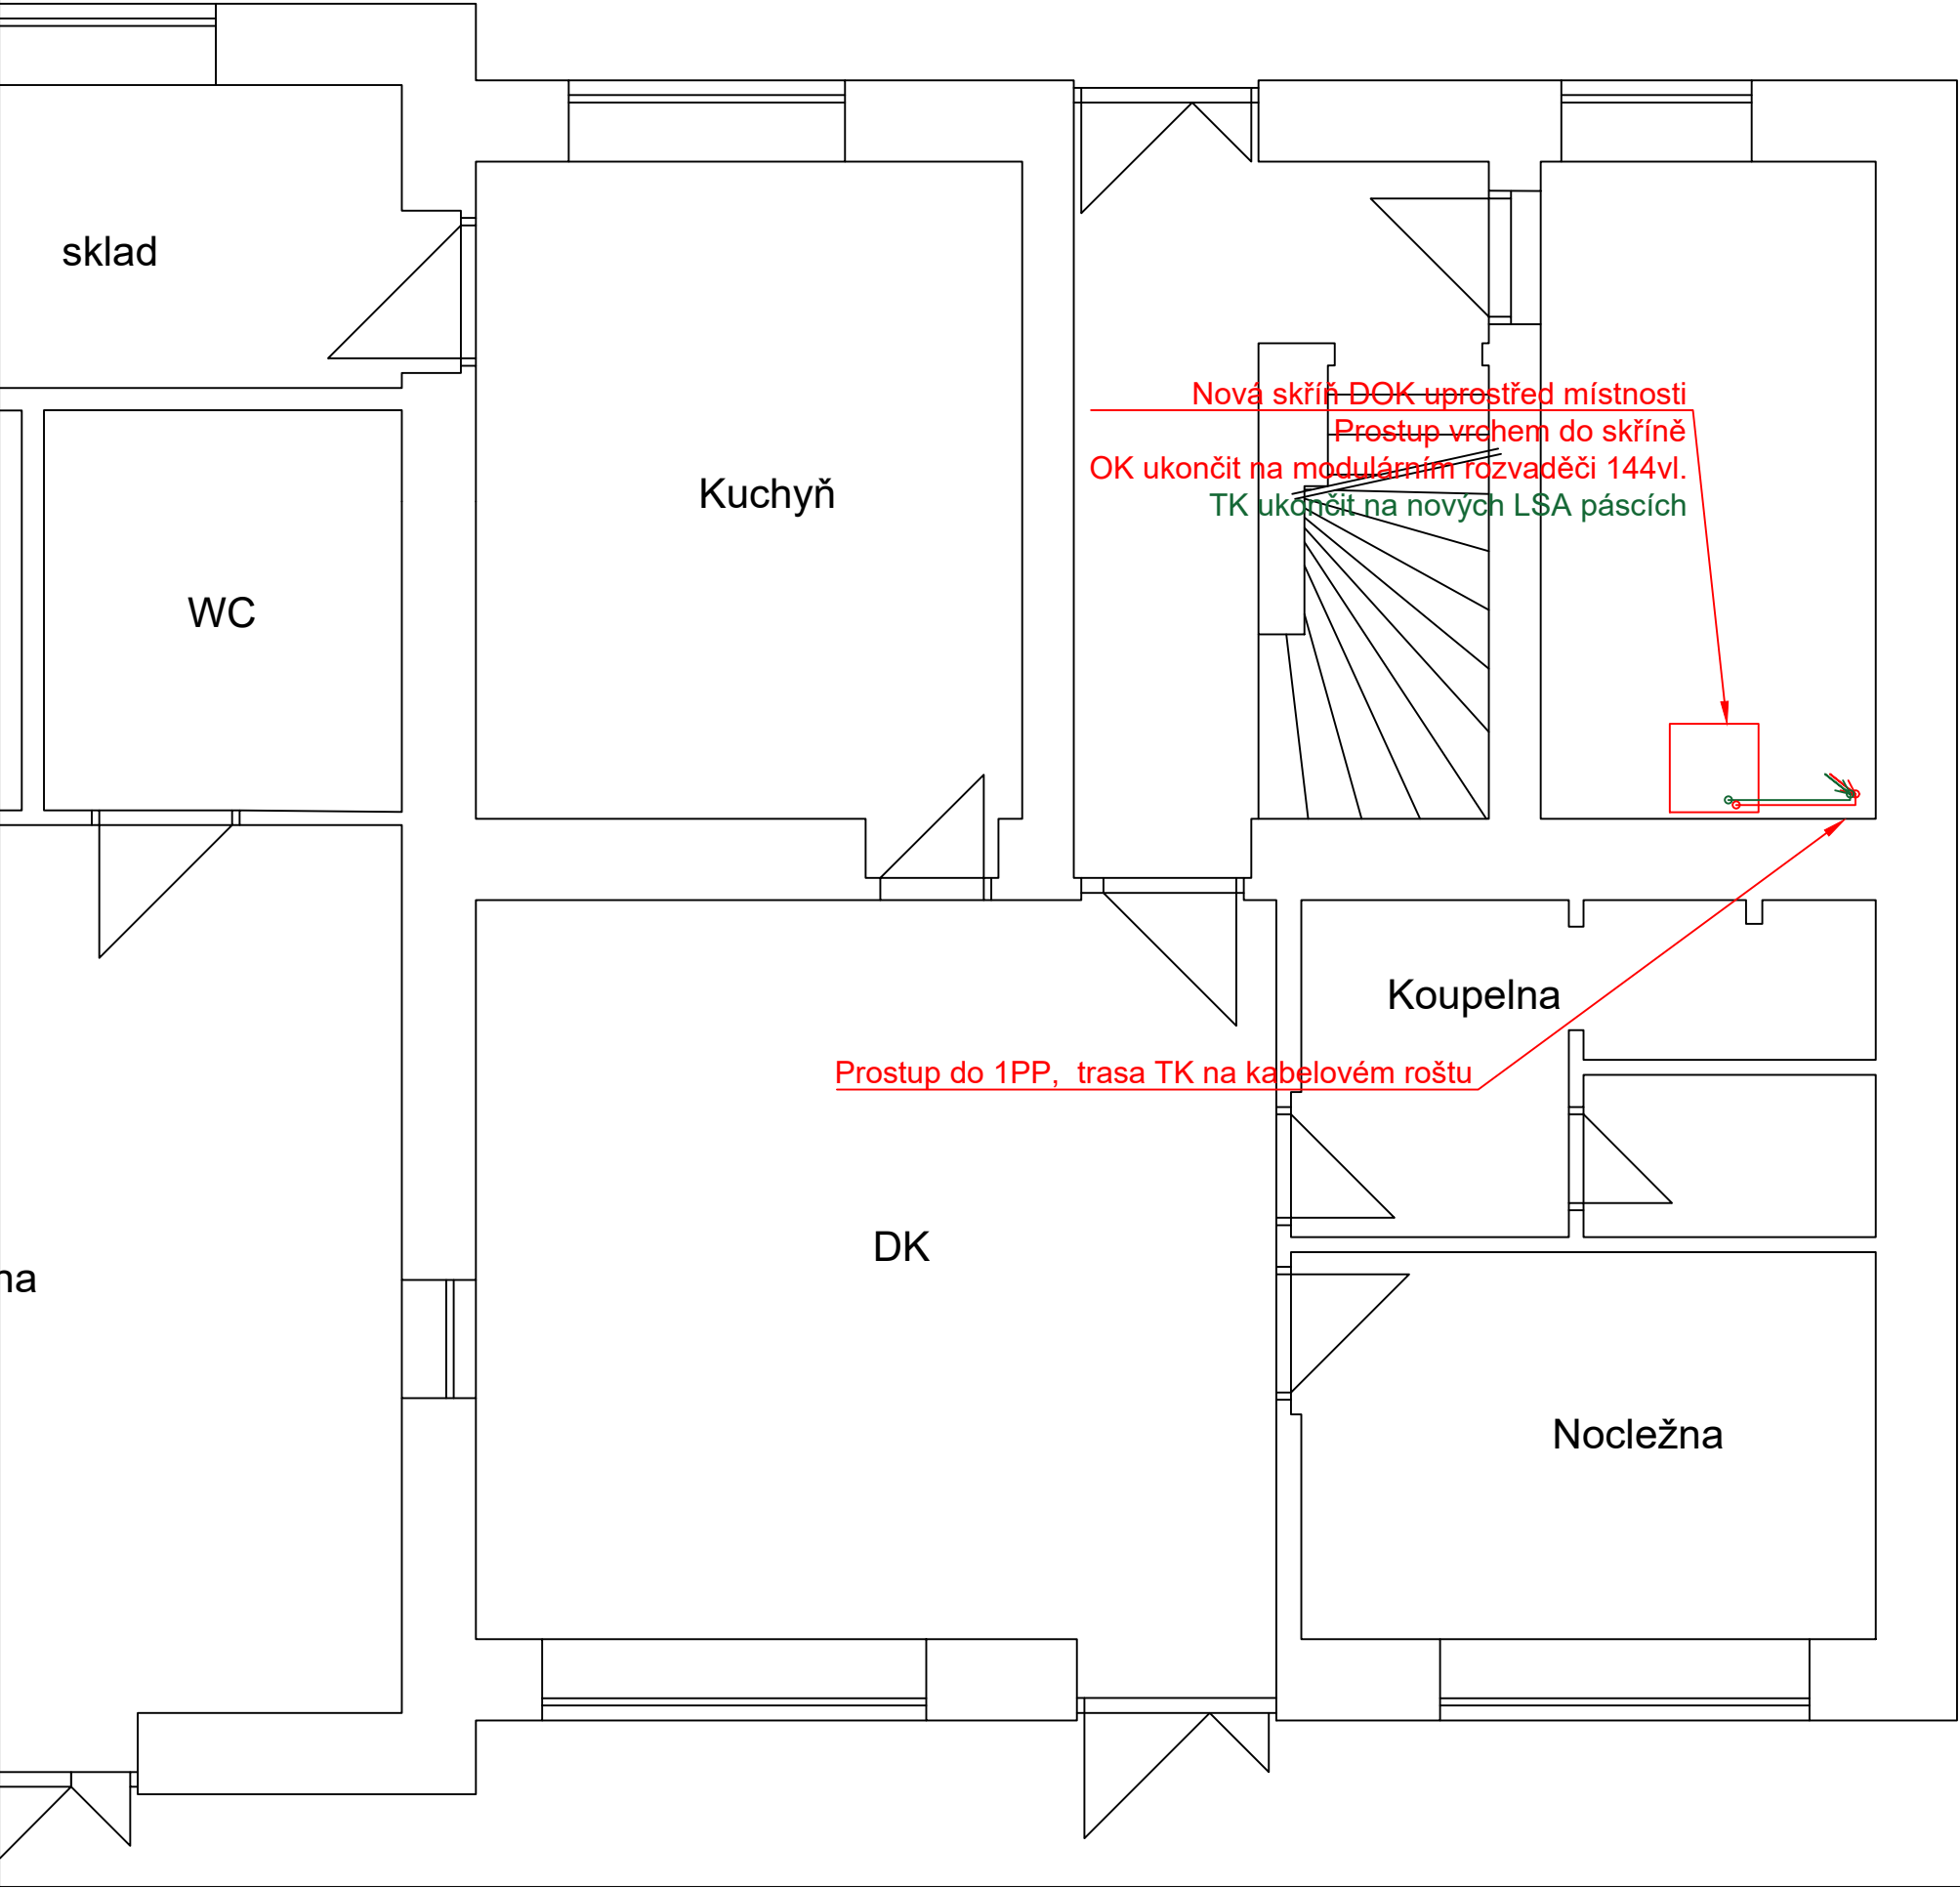

ŽST Potštejn, VB, 1.NP

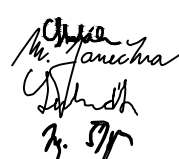

			ČÍSLO SOUPRAVY:		
Č. ZMĚNY	DATUM	POPIS REVIZE			
<div><div><div>HLAVNÍ INŽENÝR</div><div>Ing. Roman Skoták</div></div><div><div>ODPOVĚDNÝ PROJ.</div><div>Ing. Martin Janečka</div></div><div><div>VYPRACOVAL</div><div>Bc. Marek Labudík</div></div><div><div>KONTROLOVAL</div><div>Ing. Jiří Šipr</div></div><div><div>ČÍS. ZAKÁZKY</div><div>19001</div></div></div> <div><div></div><div><div>IXPROJEKTA</div><div>IXPROJEKTA s.r.o. Heršpická 813/5 639 00 Brno - Štýřice</div></div></div>					
INVESTOR:			SŽDC, s.o., Dlážďená 1003/7, 110 00 Praha 1	KRAJ/ÚŘAD	Královehradecký
OBJEDNAVATEL:			SŽDC, s.o., Stavební správa východ, Nerudova 1, 772 58 Olomouc	LOKALITA	-
NÁZEV OBJEKTU:			Výstavba DOK v traťovém úseku Žamberk - Potštejn PS 201 DOK ŽST Žamberk - Kostelec nad Orlicí	FORMÁT	4xA4
				MĚŘÍTKO	-
				DATUM	02/2020
				STUPEŇ	PROJEKT
				ČÁST DOKUM.:	PŘÍLOHA:
NÁZEV PŘÍLOHY:			D.2.5.4	2.22	
Dispozice ŽST Potštejn, VB					