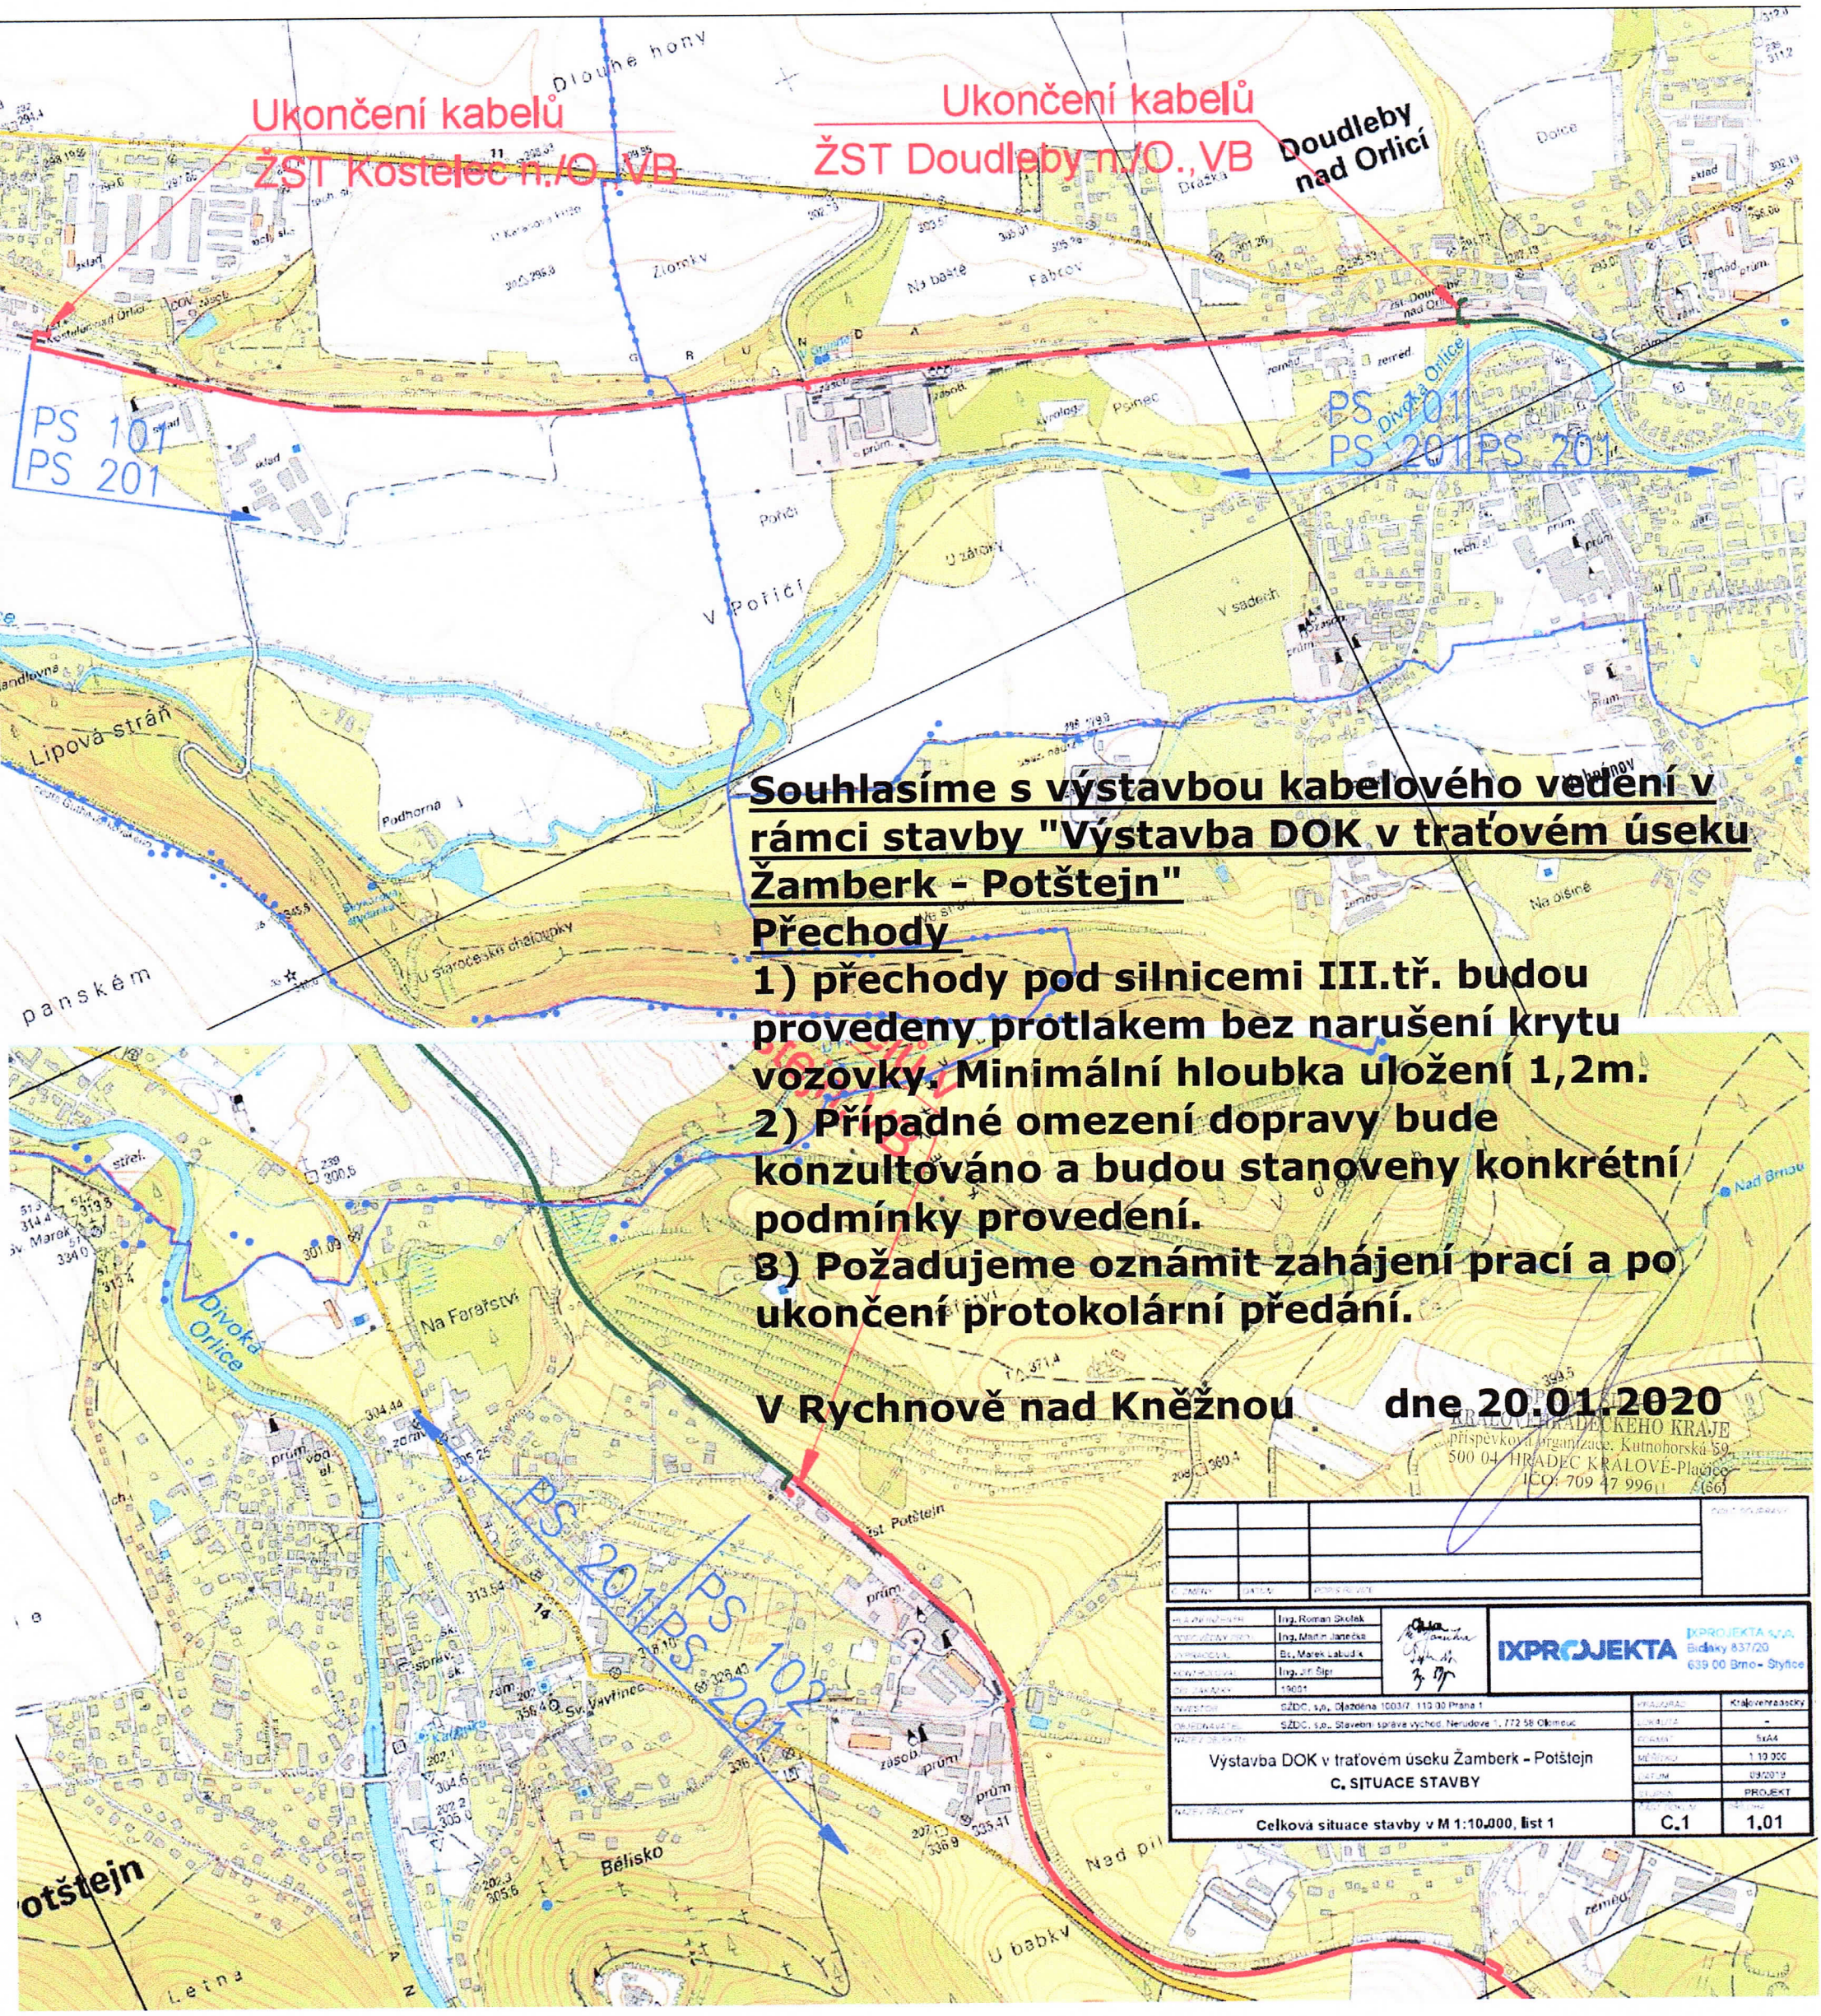
Ukončení kabelů
ŽST Kostelec n./O., VB
Ukončení kabelů
ŽST Doudleby n./O., VB
Doudleby nad Orlicí
PS 101
PS 201
PS 101
PS 201
PS 201
PS 201
PS 102
PS 202
Divoká Orlice
Lipová stráň
Na Farářství
Bělisko
V Pořící
Na dílně
Na Brnáu
U babky
Letná
Souhlasíme s výstavbou kabelového vedení v rámci stavby "Výstavba DOK v traťovém úseku Žamberk - Potštejn"
Přechody
1) přechody pod silnicemi III.tř. budou provedeny protlakem bez narušení krytu vozovky. Minimální hloubka uložení 1,2m.
2) Případné omezení dopravy bude konzultováno a budou stanoveny konkrétní podmínky provedení.
3) Požadujeme oznámit zahájení prací a po ukončení protokolární předání.
V Rychnově nad Kněžnou dne 20.01.2020
KRÁLOVÉHRADECKÉHO KRAJE
příspěvková organizace, Kutnohorská 59,
500 04 HRADEC KRÁLOVÉ-Plačice
IČO: 709 47 996
Ing. Roman Skolek
Ing. Martin Janeček
Bc. Marek Labudík
Ing. Jiří Šipl
19001
SŽDC, s.o., Dlážděna 1003/7, 110 00 Praha 1
SŽDC, s.o., Stavební správa východ, Nerudova 1, 772 58 Olomouc
Výstavba DOK v traťovém úseku Žamberk - Potštejn
C. SITUACE STAVBY
Celková situace stavby v M 1:10.000, list 1
IXPROJEKTA
IXPROJEKTA s.r.o.
Bidláky 837/20
639 00 Brno - Štýřice
Královéhradecký
-
5xA4
1:10 000
09/2019
PROJEKT
C.1
1.01