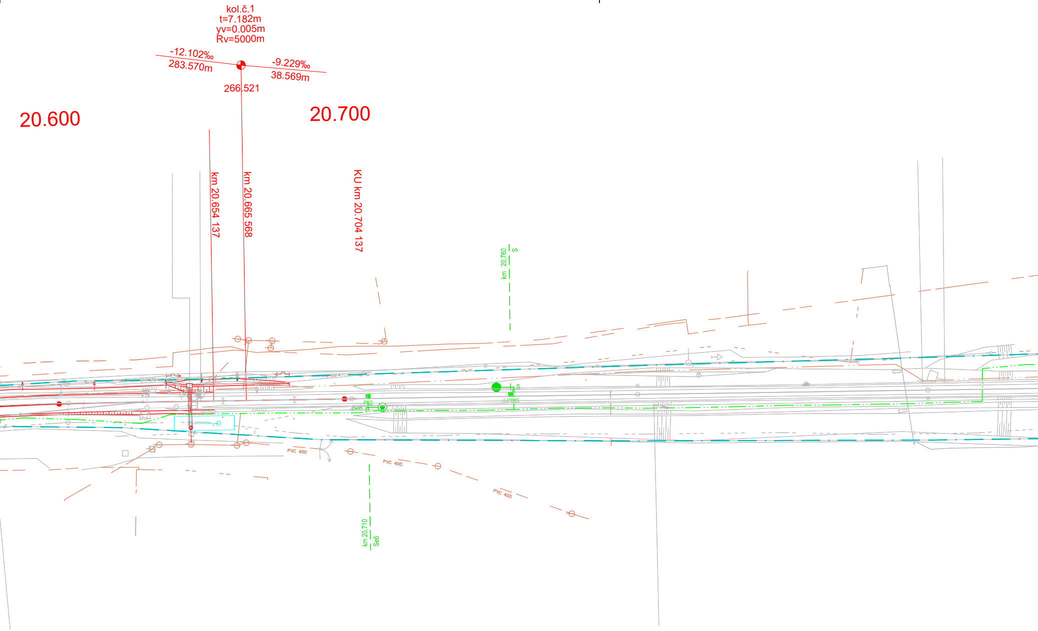
kol.č.1
t=7.182m
yv=0.005m
Rv=5000m
-12.102‰
283.570m
-9.229‰
38.569m
266.521
20.600
20.700
km 20.654 137
km 20.665 568
KU km 20.704 137
km 20.760
S
PB2
Se6
S
H-PB15
PVC 400
PVC 400
PVC 400
km 20.710
Se6

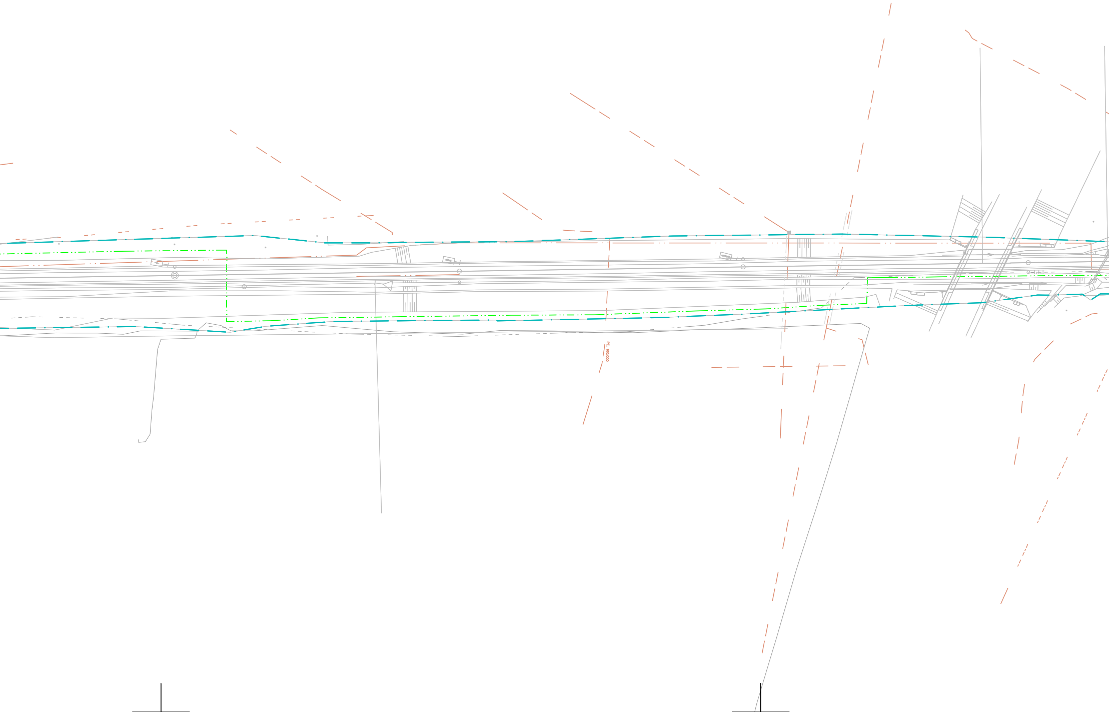

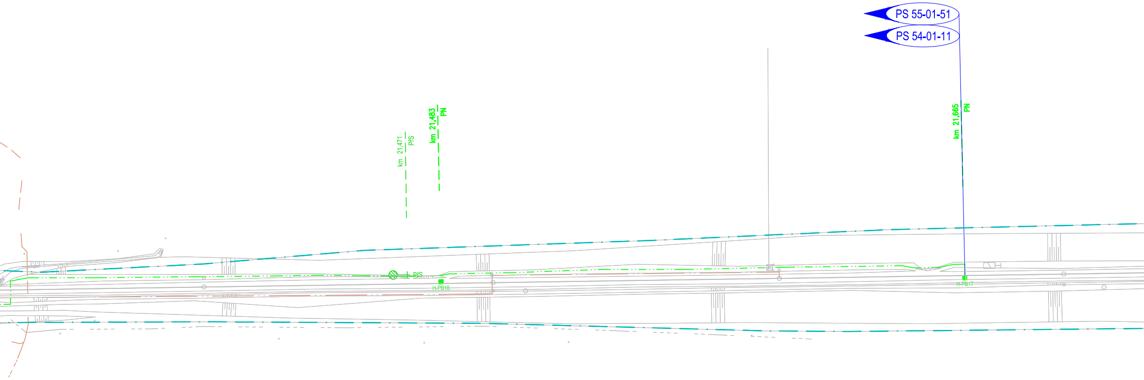
PS 55-01-51
PS 54-01-11
km 21,471 PřS
km 21,483 PN
km 21,665 PN
PřS
H-PB16
H-PB17

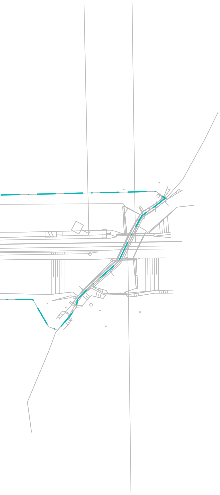

# LEGENDA:

železniční svršek a spodek:

- nový železniční svršek
- směrová a výšková úprava stávající koleje
- výhledový stav související stavby
- demontované koleje
- trativod
- příčné a podélné svodné potrubí

související objekty:

- hrana nástupiště
- 🟩 plocha nástupiště
- železniční přejezdy
- mosty, propustky a zdi
- pozemní komunikace a chodníky
- 🟨 plocha přístupových komunikací a chodníků
- pozemní stavební objekty
- demolice

nové inženýrské sítě:

- el. vedení VN, NN, DOO, EOV, osvětlení aj.
- zabezpečovací vedení
- zabezpečovací zařízení - návěstidla
- sdělovací vedení
- NTL plynovod
- STL plynovod
- vodovod
- kanalizace dešťová
- RD Releový domek (Součást SO pozemních objektů)
- Výstražník s pozitivním signálem
- Dvojitý výstražník s pozitivním signálem a se závorou

stávající stav:

- hranice drážního pozemku
- zaměření stávajícího stavu
- katastr
- obvod stavby
- ochranné pásmo dráhy

stávající inženýrské sítě:

- VTL plynovod
- STL plynovod
- NTL plynovod
- el. vedení VVN
- el. vedení VN
- el. vedení NN
- el. vedení VO
- vodovod
- kanalizace jednotná
- kanalizace dešťová
- kanalizace splašková
- sdělovací vedení
- zabezpečovací vedení

SOUŘADNICOVÝ S-JTSK, VÝŠKOVÝ SYSTÉM Bpv

OBJEDNATEL:

SŽDC

SPRÁVA ŽELEZNIČNÍ DO

DLÁŽDĚNÁ 1003/7
110 00 PRAHA 1 - NOVÉ MĚSTO

HLAVNÍ INŽENÝR PROJEKTU:
Ing. VLADISLAV ŠEFL

ZODPOVĚD

Ing

NÁZEV PROJEKTU:

REKONST

| | |
|---|---|
| ČÁST: | |
| STAVEBNÍ OBJEKT: | |
| PŘÍLOHA: | |
| KRAJ: | LIBERECKÝ KRAJ |
| DATUM: | 6/2019 |
| STUPEŇ: | DÚR |
| MĚŘÍTKO: | 1 : 1000 |
| Č. ZAKÁZKY: | 2017/0064 |

PRAVNÍ CESTY, s.o.

ZHOTOVITEL:

AF-CITYPLAN s.r.o.
MAGISTRŮ 1275/13
140 00 PRAHA 4 - MICHLE
tel.: +420 277 005 500
www.af-cityplan.cz

| NÝ PROJEKTANT: | VYPRACOVAL: | KONTROLOVAL: |
|---|---|---|
| g. TOMÁŠ TOMA | Ing. TOMÁŠ TOMA | Bc. RADEK HORNOCH |

RUKCE ŽST HRÁDEK NAD NISOU

ŽELEZNIČNÍ ZABEZPEČOVACÍ ZAŘÍZENÍ

PS 54-01-11 ŽST HRÁDEK NAD NISOU, SZZ

POLOHOPISNÝ VÝKRES: KM 20,6 - 21,7

| ČÁST: | ČÍSLO OBJEKTU: | ČÍSLO PŘÍLOHY: |
|---|---|---|
| D.1.1 | - | 0103 |