
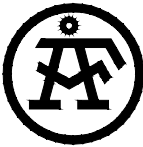



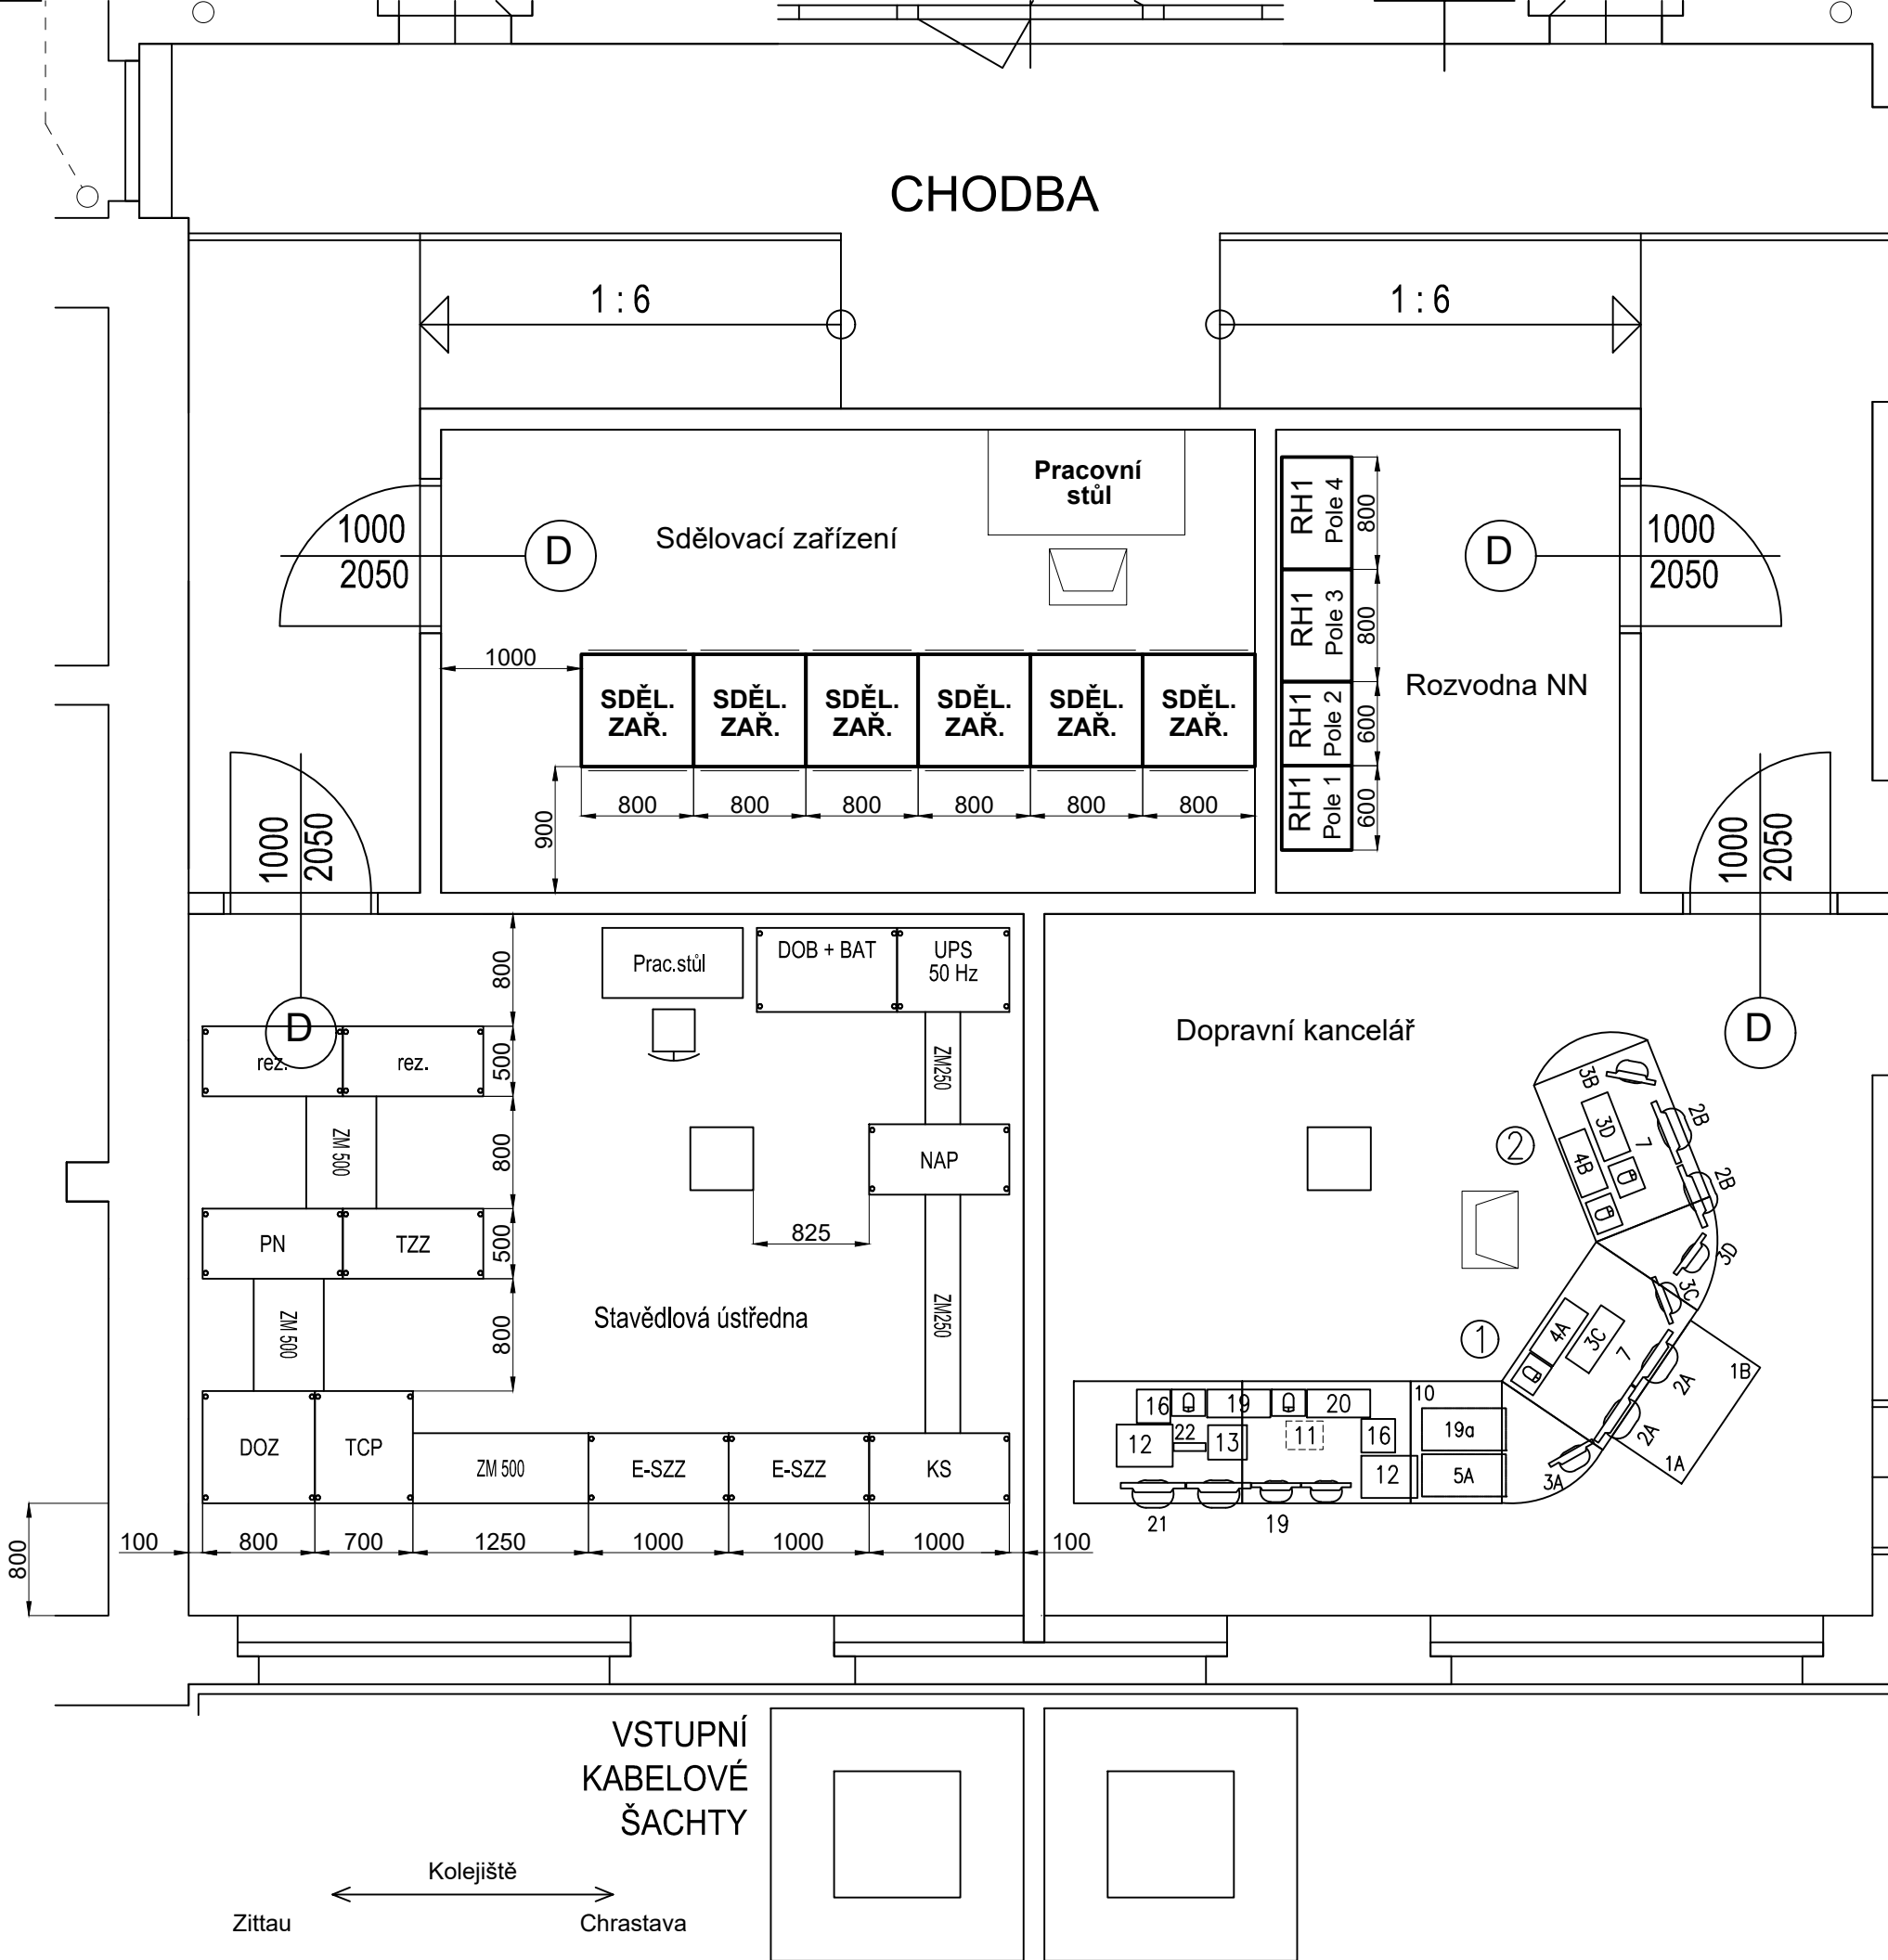
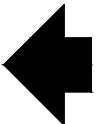



SOUŘADNICOVÝ S-JTSK, VÝŠKOVÝ SYSTÉM Bpv

OBJEDNATEL:		ZHOTOVITEL:		
 SPRÁVA ŽELEZNIČNÍ DOPRAVNÍ CESTY, s.o. DLÁŽDĚNÁ 1003/7 110 00 PRAHA 1 - NOVÉ MĚSTO		 AF-CITYPLAN s.r.o. MAGISTRŮ 1275/13 140 00 PRAHA 4 - MICHLE tel.: +420 277 005 500 www.af-cityplan.cz		
HLAVNÍ INŽENÝR PROJEKTU:	ZODPOVĚDNÝ PROJEKTANT:	VYPRACOVAL:	KONTROLOVAL:	
 Ing. VLADISLAV ŠEFL	 Ing. TOMÁŠ TOMA	 Ing. TOMÁŠ TOMA	 Bc. RADEK HORNOCH	
NÁZEV PROJEKTU:				
REKONSTRUKCE ŽST HRÁDEK NAD NISOU				
ČÁST:	ŽELEZNIČNÍ ZABEZPEČOVACÍ ZAŘÍZENÍ			
STAVEBNÍ OBJEKT:	PS 54-01-11 ŽST HRÁDEK NAD NISOU, SZZ			
PŘÍLOHA:	ŽST Hrádek n. N., dispozice výpravní budovy			
KRAJ:	LIBERECKÝ KRAJ	ČÁST:	ČÍSLO OBJEKTU:	ČÍSLO PŘÍLOHY:
DATUM:	6/2019	D.1.1	-	0300
STUPEŇ:	DÚR			
MĚŘÍTKO:	1:50			
Č. ZAKÁZKY:	2017/0064			



MÍSTNOST	UMÍSTĚNÉ ZAŘÍZENÍ	
	OZNAČENÍ	URČENÍ SKŘÍNĚ A ZAŘÍZENÍ
STAVĚDLOVÁ ÚSTŘEDNA	KS	kabelové skříně
	NAP	skříně napájení
	E-SZZ	skříně elektronického stavědla
	TZZ	traťové zabezpečovací zařízení – automatická hradla
	DOZ	skříně dálkového ovládání
	TPC	skříně technologických počítačů
	PN	skříně počítačů náprav
	ZM 500	žlab meziřadový š. 500 mm
	ZM 250	žlab meziřadový š. 250 mm
	ZW 250	žlab volné vazby š. 250 mm
	UPS	skříně napájení – zdroj UPS
DOPRAVNÍ KANCELÁŘ	BAT	skříně baterií
	DOB	skříně dobíječe
	①	Jednotné obslužné pracoviště (hlavní)
	②	Jednotné obslužné pracoviště (záložní)
	1A, 1B	Skříňka se zadávacím počítačem
	2A, 2B	Monitor barevný 20”
	3A, 3B	Monochromatický monitor 15”
	3C, 3D	Monitor 15” pro zadávání čísla vlaků + GTN
	4A, 4B	Klávesnice + myš zadávacího počítače
	5A, 5B	Skříňka s tlačítkem nouzového vypnutí napájení zab. zař. a nouzových tlačítek
	7	Stoly JOP
10	Stůl s výklopnou deskou – deska nouzové obsluhy	
	Zařízení č.11 – 22 jsou součástí PS sdělovacího zařízení	



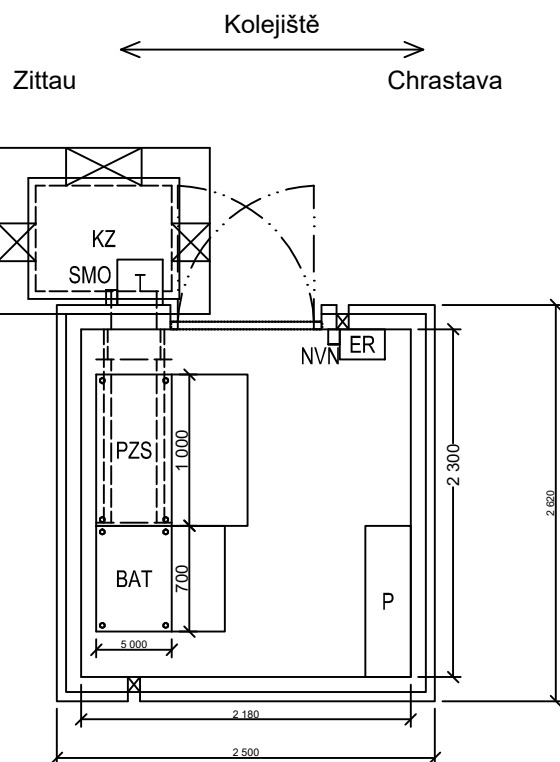

Platí pro PZS "H1" v km 19,921, RD v km 19,954
 RELEOVÝ DOMEK 2500 x 2620

Označení	Umístěné zařízení
PZS	Skříň přejezdového zařízení včetně svorek pro připojení venkovních kabelů
BAT	Bateriová skříň
ER	Elektrický rozvaděč zab. zař.
T	Venkovní telefonní objekt na stěně
SMO	Skříňka místního ovládání
NVN	Tlačítko nouzového vypnutí napájení
P	Police na dokumentaci
K	Kabelová šachta
KZ	Kabelový žlab v podlaze