LEGENDA :

| | | |
|---|---|---|
| ACVF | ..... | frekvenční měnič |
| BGS | ..... | rozteč mezi vodítky protiváhy |
| BK | ..... | světlá šířka klece |
| BKS | ..... | rozteč mezi vodítky klece |
| BS | ..... | světlá šířka šachty |
| BT | ..... | světlá šířka šachetních dveří (vstupu) |
| FOK | ..... | čistá podlaha stanice |
| HE | ..... | konstrukční výška podlaží |
| HK | ..... | světlá konstrukční výška klece, (bez podhledu, je-li použit) |
| HPE | ..... | výška stlačeného nárazníku |
| HPH | ..... | stlačení nárazníku |
| HROH | ..... | výška stavebního otvoru |
| HQ | ..... | zdvih |
| HS | ..... | výška šachty |
| HSG | ..... | hloubka prohlubně |
| HSK | ..... | výška od čisté podlahy horní stanice pod strop šachty (příp.mont. nosník) |
| HSS1 | ..... | výška podstavce nárazníku pod klecí |
| HSS2 | ..... | výška podstavce nárazníku pod protiváhou |
| HT | ..... | světlá výška šachetních dveří (vstupu do klece) |
| LDU | ..... | rozvaděč výtahu |
| OR | ..... | omezovač rychlosti |
| ROH | ..... | šířka stavebního otvoru |
| SF | ..... | míra od osy samostatného vodítka klece k boční stěně |
| SG | ..... | míra od osy vodítka protiváhy k boční stěně |
| SKO | ..... | horní přejezd klece |
| SKU | ..... | dolní přejezd klece |
| SPHRB | ..... | box pro řešení nízké HSK/HSG |
| TK | ..... | světlá hloubka klece |
| TS | ..... | světlá hloubka šachty |
| TKSW | ..... | míra od čelní stěny šachty k ose vodítek klece |
| TSW | ..... | míra od čelní stěny šachty k hraně prahu šachetních dveří |

LEGENDA SYMBOLŮ :

..... osvětlovací těleso v šachtě

..... STOP tlačítko (RESG):

při HSG <= 1,60 m - min 0,4 m nad podlahou dolní krajní stanice a max. 2,0 m nad podlahou prohlubně
- do vodorovné vzdálenosti maximálně 0,75 m od vnitřní hrany zárubně

při HSG > 1,60 m - 2x vypínač STOP - horní vypínač do svislé vzdálenosti min. 1,0 m nad podlahou dolní krajní stanice
- dolní vypínač do max. svislé vzdálenosti 1,20 m nad podlahou prohlubně

..... kabelový kanál

## HORIZONTÁLNÍ TOLERANCE JEDNOTLIVÝCH STĚN ŠACHTY

Znaménko "+" = odchylku směrem ze šachty (zvětšení šachty)
Znaménko "-" = odchylku směrem do šachty (zmenšení šachty)

---

PŘEDEPSANÉ TOLERANCE SVISLOSTI STĚN SE ŠACHETNÍMI DVEŘMI :
+5 mm, -10 mm (Výtahy s jedním vstupem)
+ 0 mm, -10 mm (Výtahy se dvěma vstupy - průchozí )
STAVBA ZAJISTÍ: dolícování stěn se šachetními dveřmi, v případě nedodržení předepsaných půdorysných rozměrů tolerancí svislosti - (např. sádrokartonovými deskami apod.)
a) v prohlubni na celou šířku šachty

---

PŘEDEPSANÉ TOLERANCE SVISLOSTI BOČNÍ STĚNY NA STRANĚ STROJE:
+20 mm, -0 mm (Strana s 2 vodítky protiváhy a 1 vodítkem klece)

---

PŘEDEPSANÉ TOLERANCE SVISLOSTI BOČNÍ STĚNY NA STRANĚ SAMOSTAT. VODÍTKA
Toleranci stěny je nutno určit dle rozsahu vzpěry - míra SF.
Vzpěra typu A : SF = 40 až 65 mm
Vzpěra typu B : SF = 66 až 95 mm
Vzpěra typu C : SF = 96 až 200 mm
Vzpěra typu D : SF = 201 až 300 mm
Pokud svislost stěny šachty neodpovídá těmto rozsahům, nelze vzpěry instalovat.

---

PŘEDEPSANÉ TOLERANCE SVISLOSTI ZADNÍ STĚNY
+20 mm, -20 mm

Předepsané svislosti se vztahují k rozměrům šachty uvedeným u výkesu půdorysu výtahu

STAVEBNÍ OTVORY DVEŘÍ
(zajistí stavba)




Šachetní otvory musí být dostatečně zabezpečeny.

Zabezpečení musí být ODNÍMATELNÉ, musí umožňovat snadnou demontáž zábrany a musí odpovídat platným normám a předpisům!

# Půdorys šachty s kabinou 1:20

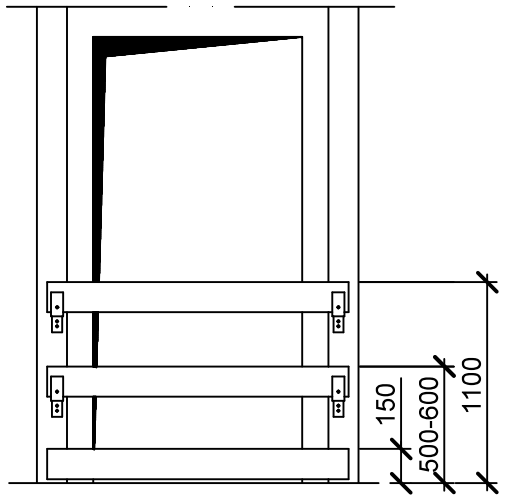


*STAVBA ZAJISTÍ OSTĚNÍ DLE NAŠÍ DISPOZICE !!!

VODÍTKA MUSÍ BÝT INSTALOVÁNA DO SVISLICE S TOLERANCÍ BKS= -0/+1mm !

V PŘÍPADĚ TSW<115 mm STAVBA / OBJEDNATEL ZAJISTÍ ZHOTOVENÍ NIK PRO ŠACHETNÍ DVEŘE (bližší info viz list 4 a u montážního mistra).

PLOCHA KLECE = 2.583m²
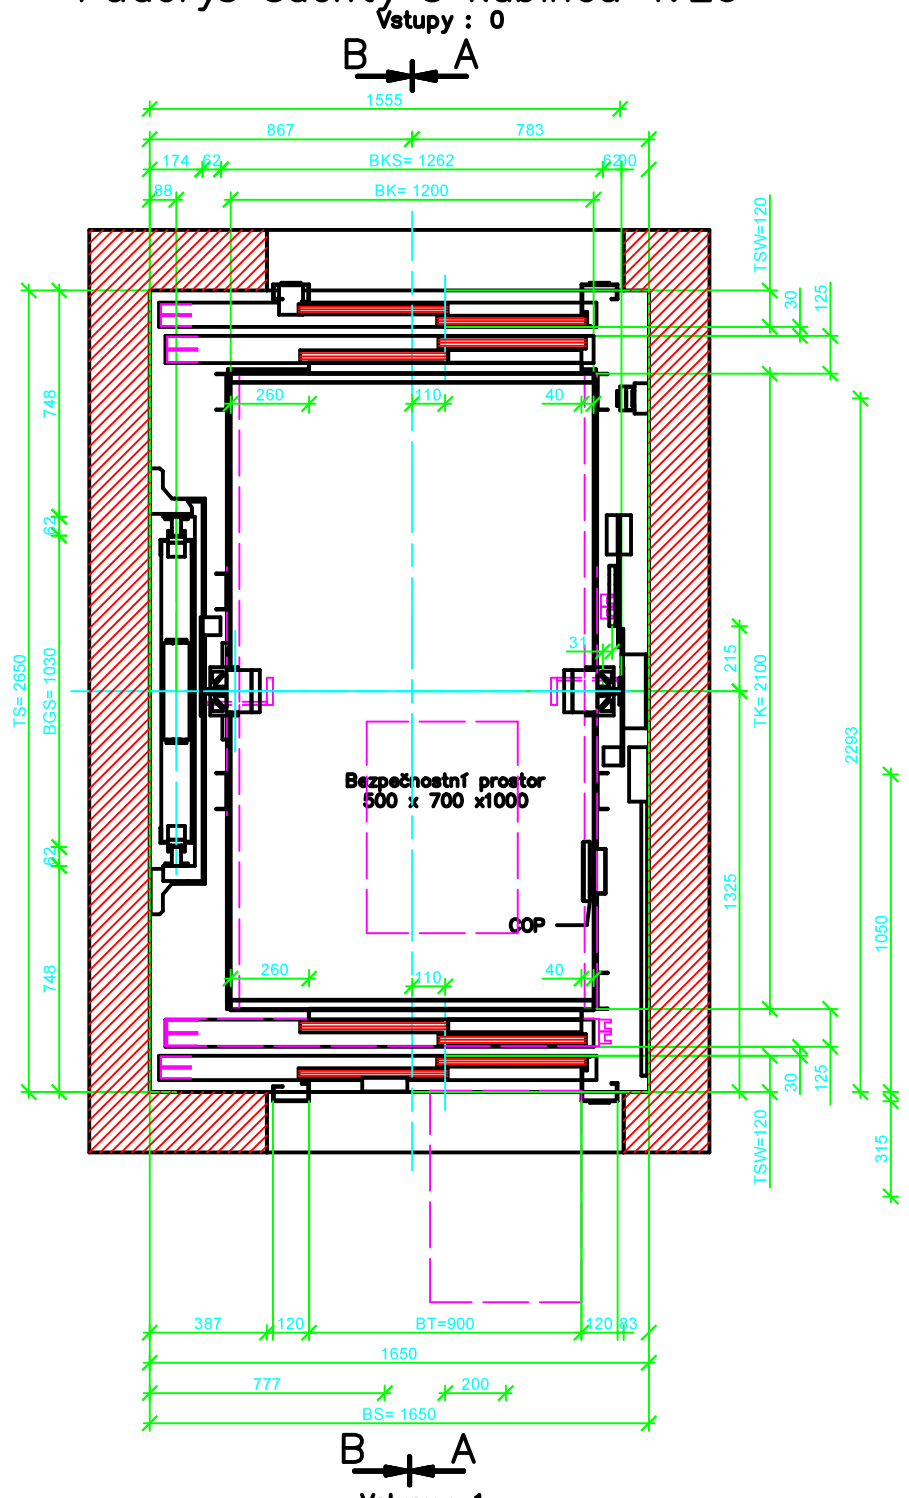
| | | | | | |
|---|---|---|---|---|---|
| objednatel výtahu : | | | | | |
| místo stavby : | SŽDC - Hrádek nad Nisou, Nádražní, 463 34 Hrádek nad Nisou | | | | |
| zhotovitel výtahu : | Schindler CZ, a.s.<br>Řevnická 170/4, Praha 5 - Zličín, 155 21 | | jméno : | datum : | podpis : |
| | | kreslil : | | | |
| druh výtahu : | PÁSOVÝ TRAKČNÍ OSOBNÍ VÝTAH | schválil : | | | |
| typ výtahu : | Schindler 3300 | oddělení : | projekce 257 293 144 (221) | | číslo kopie : |
| projekční kód : | S3300 1125 LVF 1 2TL 900/2100 | číslo zakázky PRG : | | změna : | |
| typ dokumentace : | Strojní projekt + stavební dispozice | | | | |
| Veškeré informace a konstrukce na tomto výkrese jsou naším výhradním majetkem společnosti Schindler CZ,a.s. a bez souhlasu nesmějí být reprodukovány, kopírovány, ani jinak předávány třetím stranám! | | č.projektu : 805962216 | | list č./počet listů : 2 / 5 | |