

Podrobný podélný profil: P2816 M 1:500/50
Rozsah: km 0,01459 - km 0,05654

1/35 CENTRUM

SKLONOVÉ POMĚRY:

KONSTRUKCE VOZOVKY:

SROVNÁVACÍ ROVINA:


ZMĚNA PŘÍČ. SKLONU:

KÓTY NIVELETY:

KÓTY TERÉNU:

STANIČENÍ:

SMĚROVÉ POMĚRY:

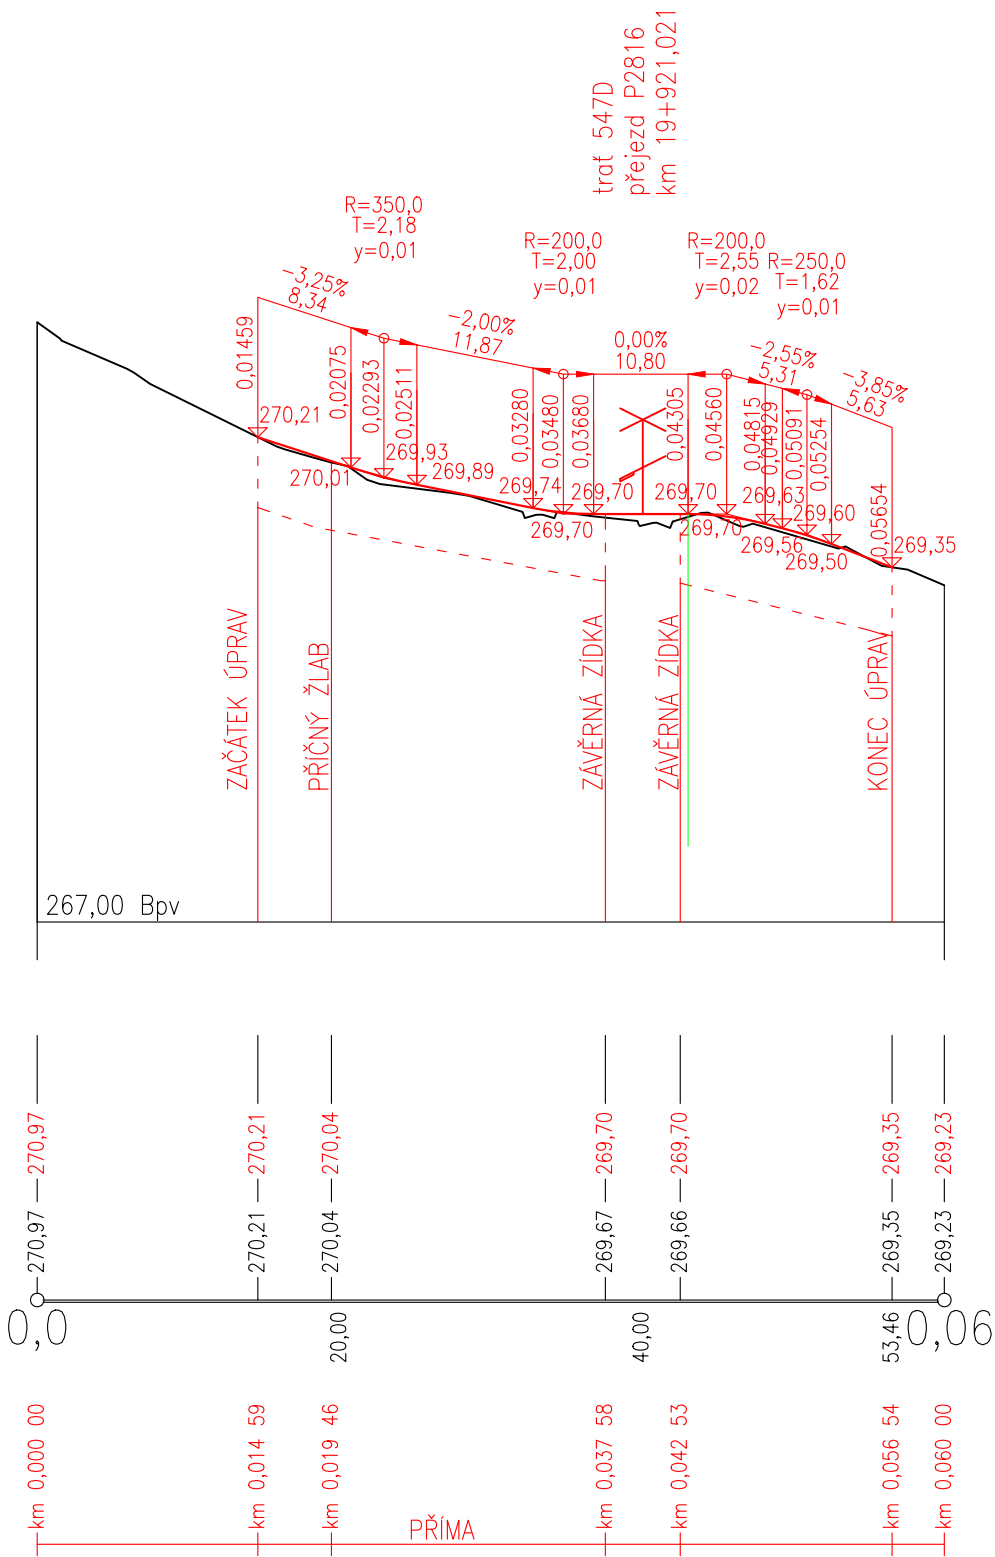

SOUŘADNICOVÝ S-JTSK, VÝŠKOVÝ SYSTÉM Bpv

OBJEDNATEL: <div></div> <div>SPRÁVA ŽELEZNIČNÍ DOPRAVNÍ CESTY, s.o. DLÁŽDĚNÁ 1003/7 110 00 PRAHA 1 - NOVÉ MĚSTO</div>		ZHOTOVITEL: <div></div> <div>AF-CITYPLAN s.r.o. MAGISTRŮ 1275/13 140 00 PRAHA 4 - MICHLE tel.: +420 277 005 500 www.af-cityplan.cz</div>		
HLAVNÍ INŽENÝR PROJEKTU: <div></div> <div>Ing. VLADISLAV ŠEFL</div>	ZODPOVĚDNÝ PROJEKTANT: <div></div> <div>Ing. ALEŠ SVOBODA</div>	VYPRACOVAL: <div></div> <div>MATĚJ RÝDL</div>	KONTROLOVAL: <div></div> <div>Ing. VLADISLAV ŠEFL</div>	
NÁZEV PROJEKTU: <div>REKONSTRUKCE ŽST HRÁDEK NAD NISOU</div>				
ČÁST:	ŽELEZNIČNÍ PŘEJEZDY			
STAVEBNÍ OBJEKT:	SO 54-13-01 ŽELEZNIČNÍ PŘEJEZD V EV. KM 19,922			
PŘÍLOHA:	PODÉLNÝ PROFIL			
KRAJ:	LIBERECKÝ KRAJ	ČÁST: <div>D.2.1.3</div>	ČÍSLO OBJEKTU: <div>1</div>	ČÍSLO PŘÍLOHY: <div>3</div>
DATUM:	6/2019			
STUPEŇ:	DUR			
MĚŘÍTKO:	1:500/50			
Č. ZAKÁZKY:	2017/0064			