



PŮDORYS  
M 1 : 100

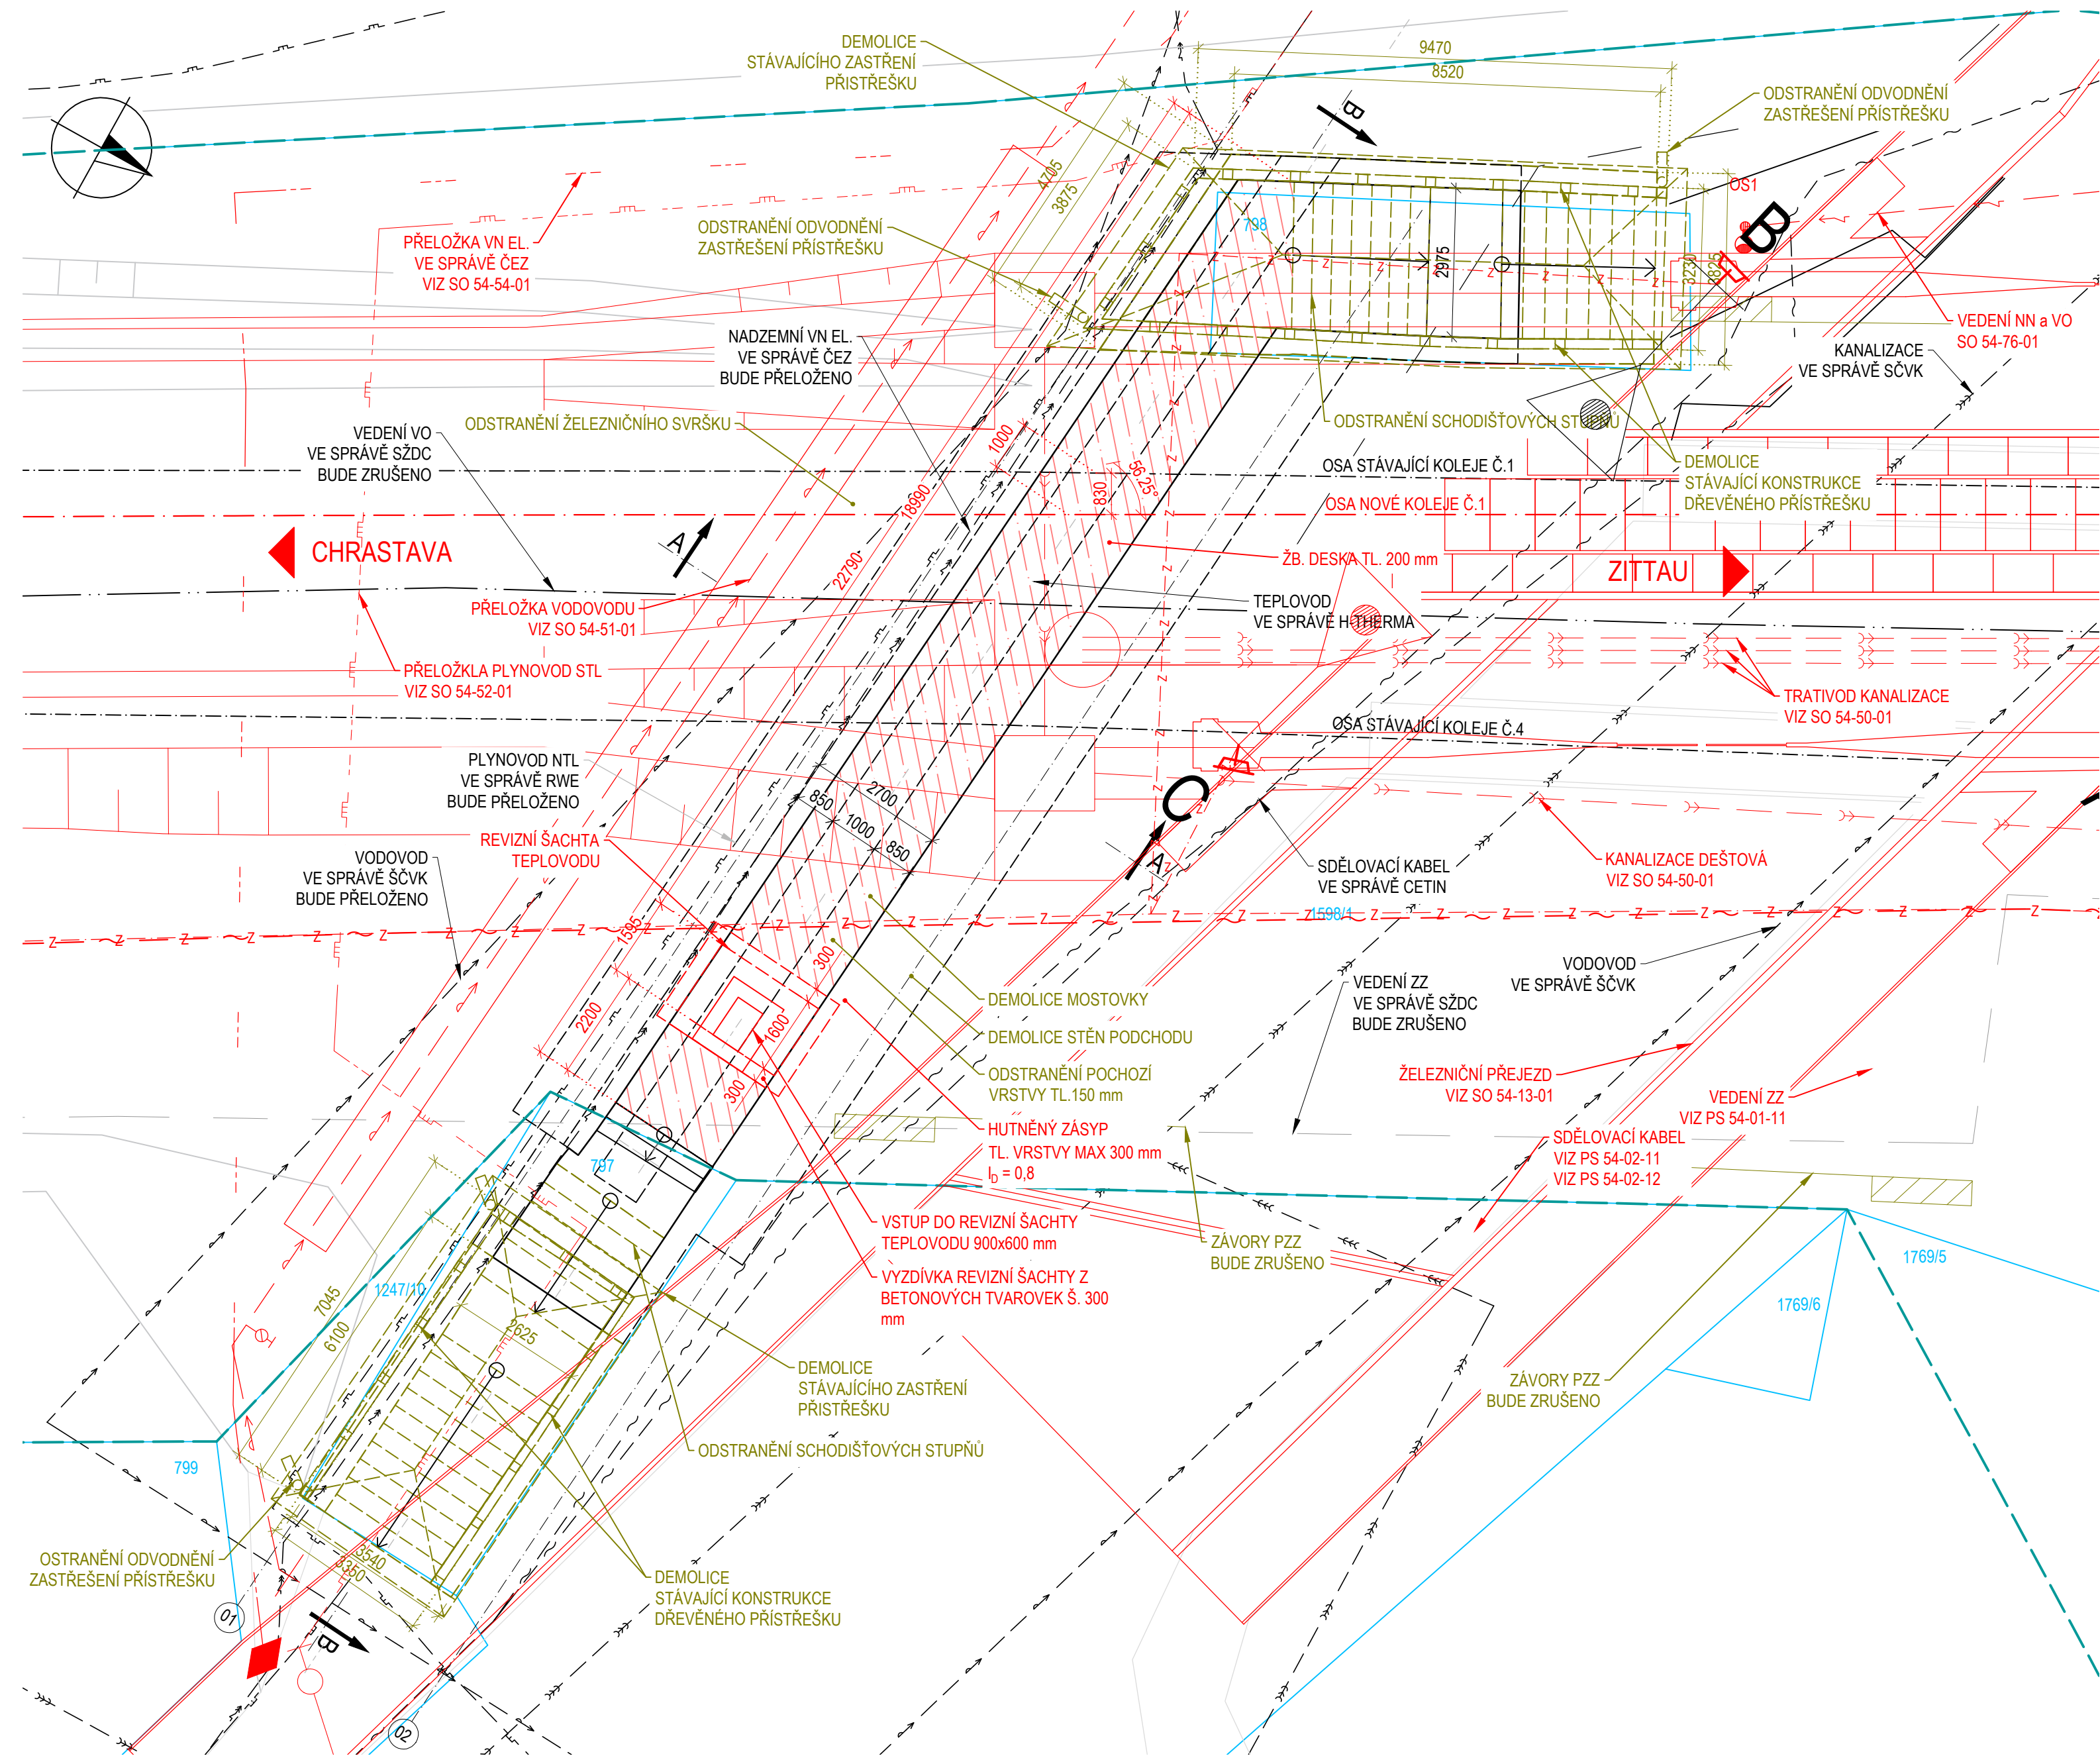

LEGENDA:

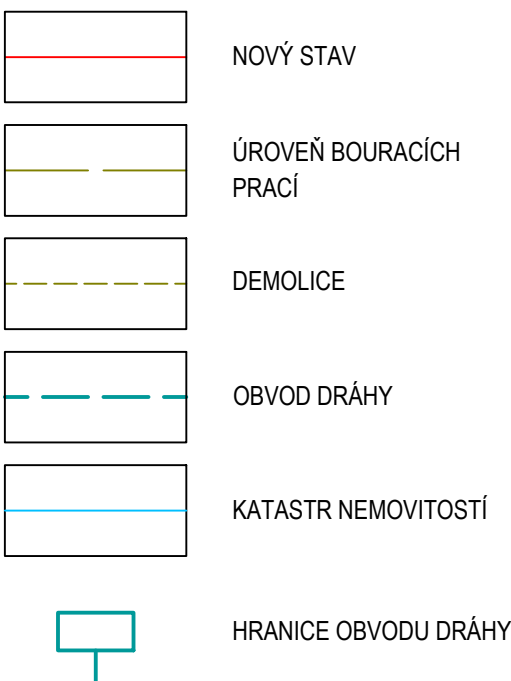

POZNÁMKY:

- ROZMĚRY SKRYTÝCH KONSTRUKCÍ JSOU PŘEDPOKLÁDANÉ A NEMUSÍ SOUHLASIT SE SKUTEČNOSTÍ
- ZAKRESLENÍ PŘELOŽEK INŽENÝRSKÝCH SÍTÍ JE POUZE INFORMATIVNÍ
- SOUŘADNICOVÝ SYSTÉM - S-JTSK, VÝŠKOVÝ SYSTÉM BpV


SOUVISEJÍCÍ OBJEKTY:

- SO 54-10-01 ŽST HRÁDEK NAD NISOU, ŽELEZNIČNÍ SVRŠEK
- SO 54-11-01 ŽST HRÁDEK NAD NISOU, ŽELEZNIČNÍ SPODEK
- SO 51-12-02 ŽST HRÁDEK NAD NISOU, PŘÍSTUPOVÉ KOMUNIKACE (SŽDC, s.o.)
- SO 54-12-03 ŽST HRÁDEK NAD NISOU, PŘÍSTUPOVÉ KOMUNIKACE (MĚSTO)
- SO 54-13-01 ŽELEZNIČNÍ PŘEJEZD V EV. KM 19,922
- SO 54-54-01 ŽST HRÁDEK NAD NISOU, PŘELOŽKA VN VEDENÍ (podchod v ev. km 19,900)
- SO 54-51-01 ŽST HRÁDEK NAD NISOU, PŘELOŽKA VODOVODU PE 90 (podchod v ev. km 19,900)
- SO 54-50-01 ŽST HRÁDEK NAD NISOU, DEŠTOVÁ KANALIZACE
- SO 54-52-01 REKO MS HRÁDEK NAD NISOU - LIBERECKÁ II. - 2. ETAPA
- SO 54-65-01 ŽST HRÁDEK NAD NISOU, DEMOLICE ST.I
- SO 54-76-01 ŽST HRÁDEK NAD NISOU, ROZVODY NN
- PS 54-01-11 ŽST HRÁDEK NAD NISOU, SZZ
- PS 54-02-11 ŽST HRÁDEK NAD NISOU, MÍSTNÍ KABELIZACE
- PS 54-02-12 ŽST HRÁDEK NAD NISOU, ÚPRAVA STÁVAJÍCÍ KABELIZACE


MATERIÁLY:


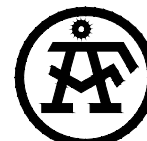
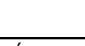
- BETON C25/30
- BETONÁŘSKÁ VÝZTUŽ B500B

PODÉLNÝ ŘEZ A-A  
M 1 : 100

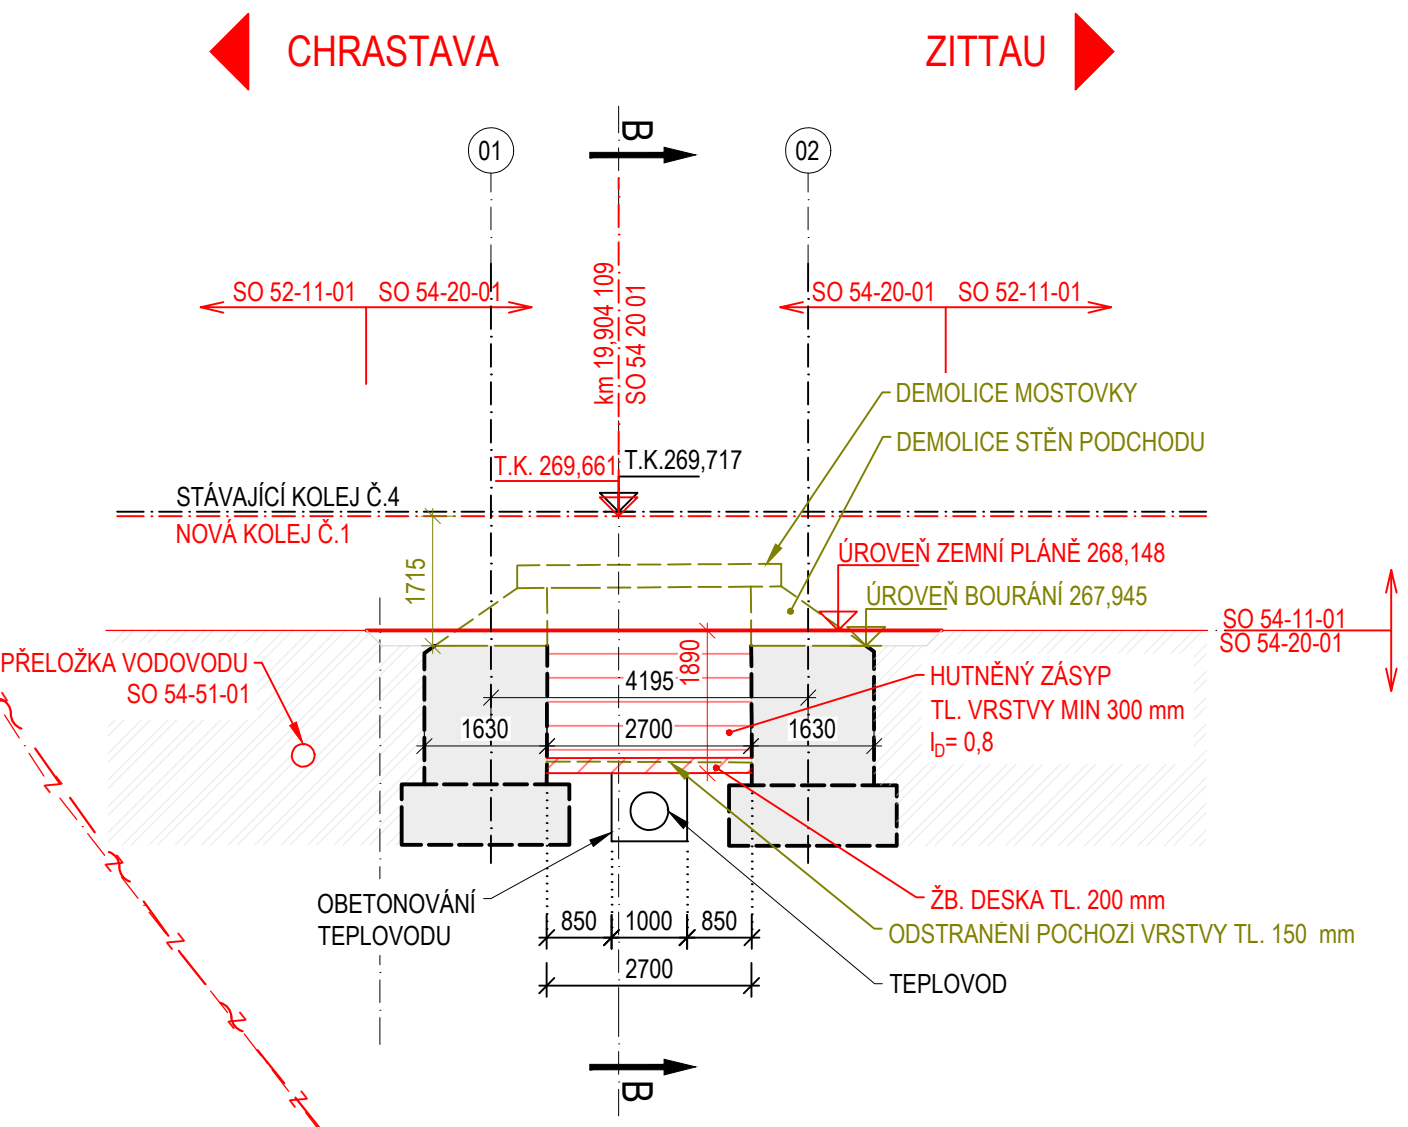

PŘÍČNÝ ŘEZ B-B  
M 1 : 100

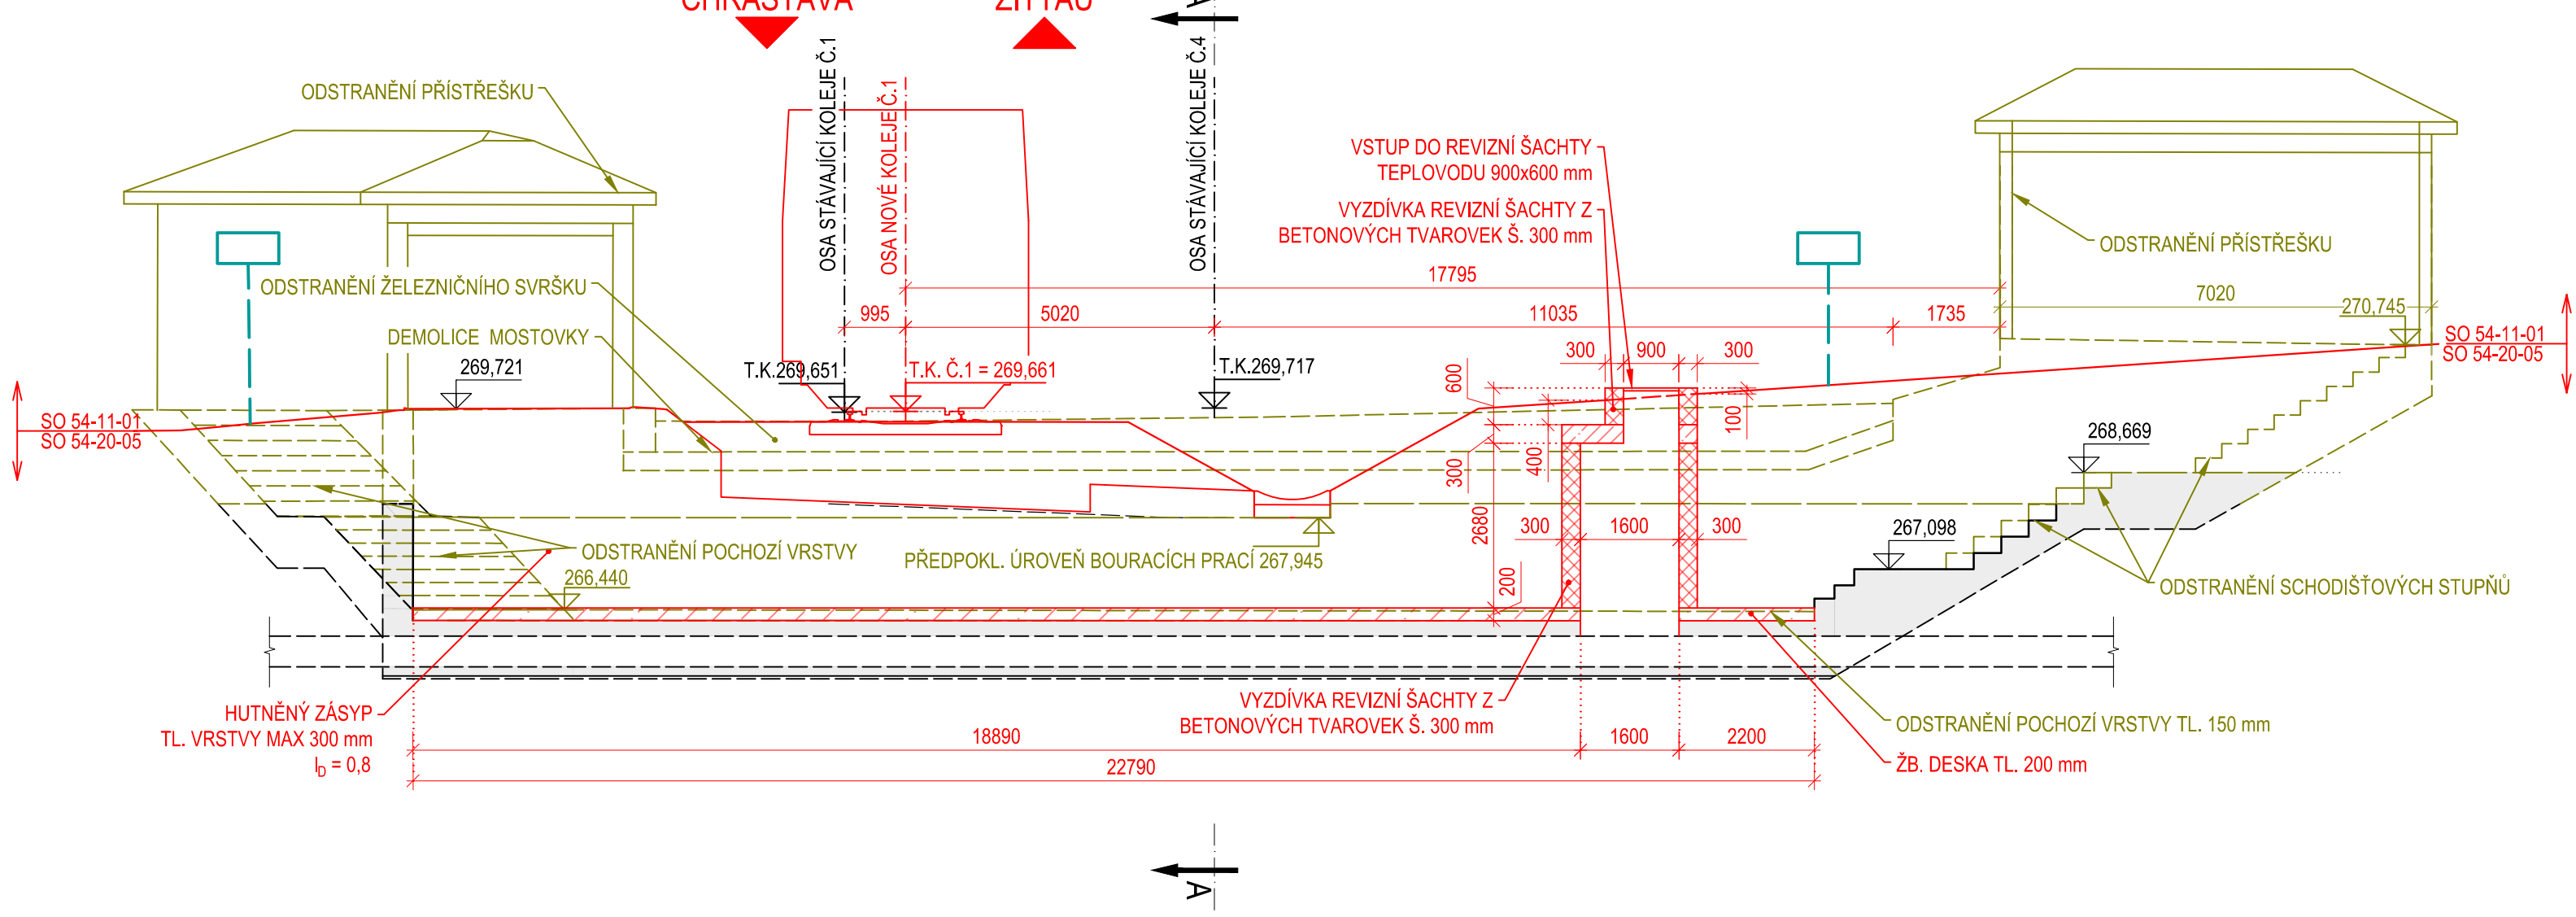

SOUŘADNICOVÝ S-JTSK, VÝŠKOVÝ SYSTÉM BpV		ZHOTOVITEL:		
<div><div>OBJEDNATEL:  SPRÁVA ŽELEZNIČNÍ DOPRAVNÍ CESTY, s.o.  DLAŽDĚNÁ 1003/7 110 00 PRAHA 1 - NOVÉ MĚSTO</div></div>	<div><div>AF-CITYPLAN s.r.o. MAGISTŘ 1275/13 140 00 PRAHA 4 - MICHLE tel.: +420 277 005 500 www.af-cityplan.cz</div></div>			
HLAVNÍ INŽENÝR PROJEKTU:  Ing. VLADISLAV ŠEPL	ZODPOVĚDNÝ PROJEKTANT:  Ing. ONDŘEJ JANOTA	VYPRACOVAL:  Bc. RADKA JELÍNKOVÁ	KONTROLOVAL:  Ing. LÁSZLÓ SZÍKORA	
NÁZEV PROJEKTU:  REKONSTRUKCE ŽST HRÁDEK NAD NISOU				
ČÁST:	MOSTY, PROPUSTKY A ZDI			
STAVEBNÍ OBJEKT:	SO 54-20-01 Železniční most v ev. km 19,900 - demolice podchodu			
PŘÍLOHA:	NOVÝ STAV - PŘEHLEDNÝ VÝKRES			
KRAJ:	LIBERECKÝ KRAJ	ČÁST:	D.2.1.4	
DATUM:	07/2019	ČÍSLO OBJEKTU:		1
STUPEŇ:	DUR	ČÍSLO PŘÍLOHY:		4
MĚŘÍTKO:	-			
Č. ZAKÁZKY:	2017/0064			