


SITUACE
M 1 : 500

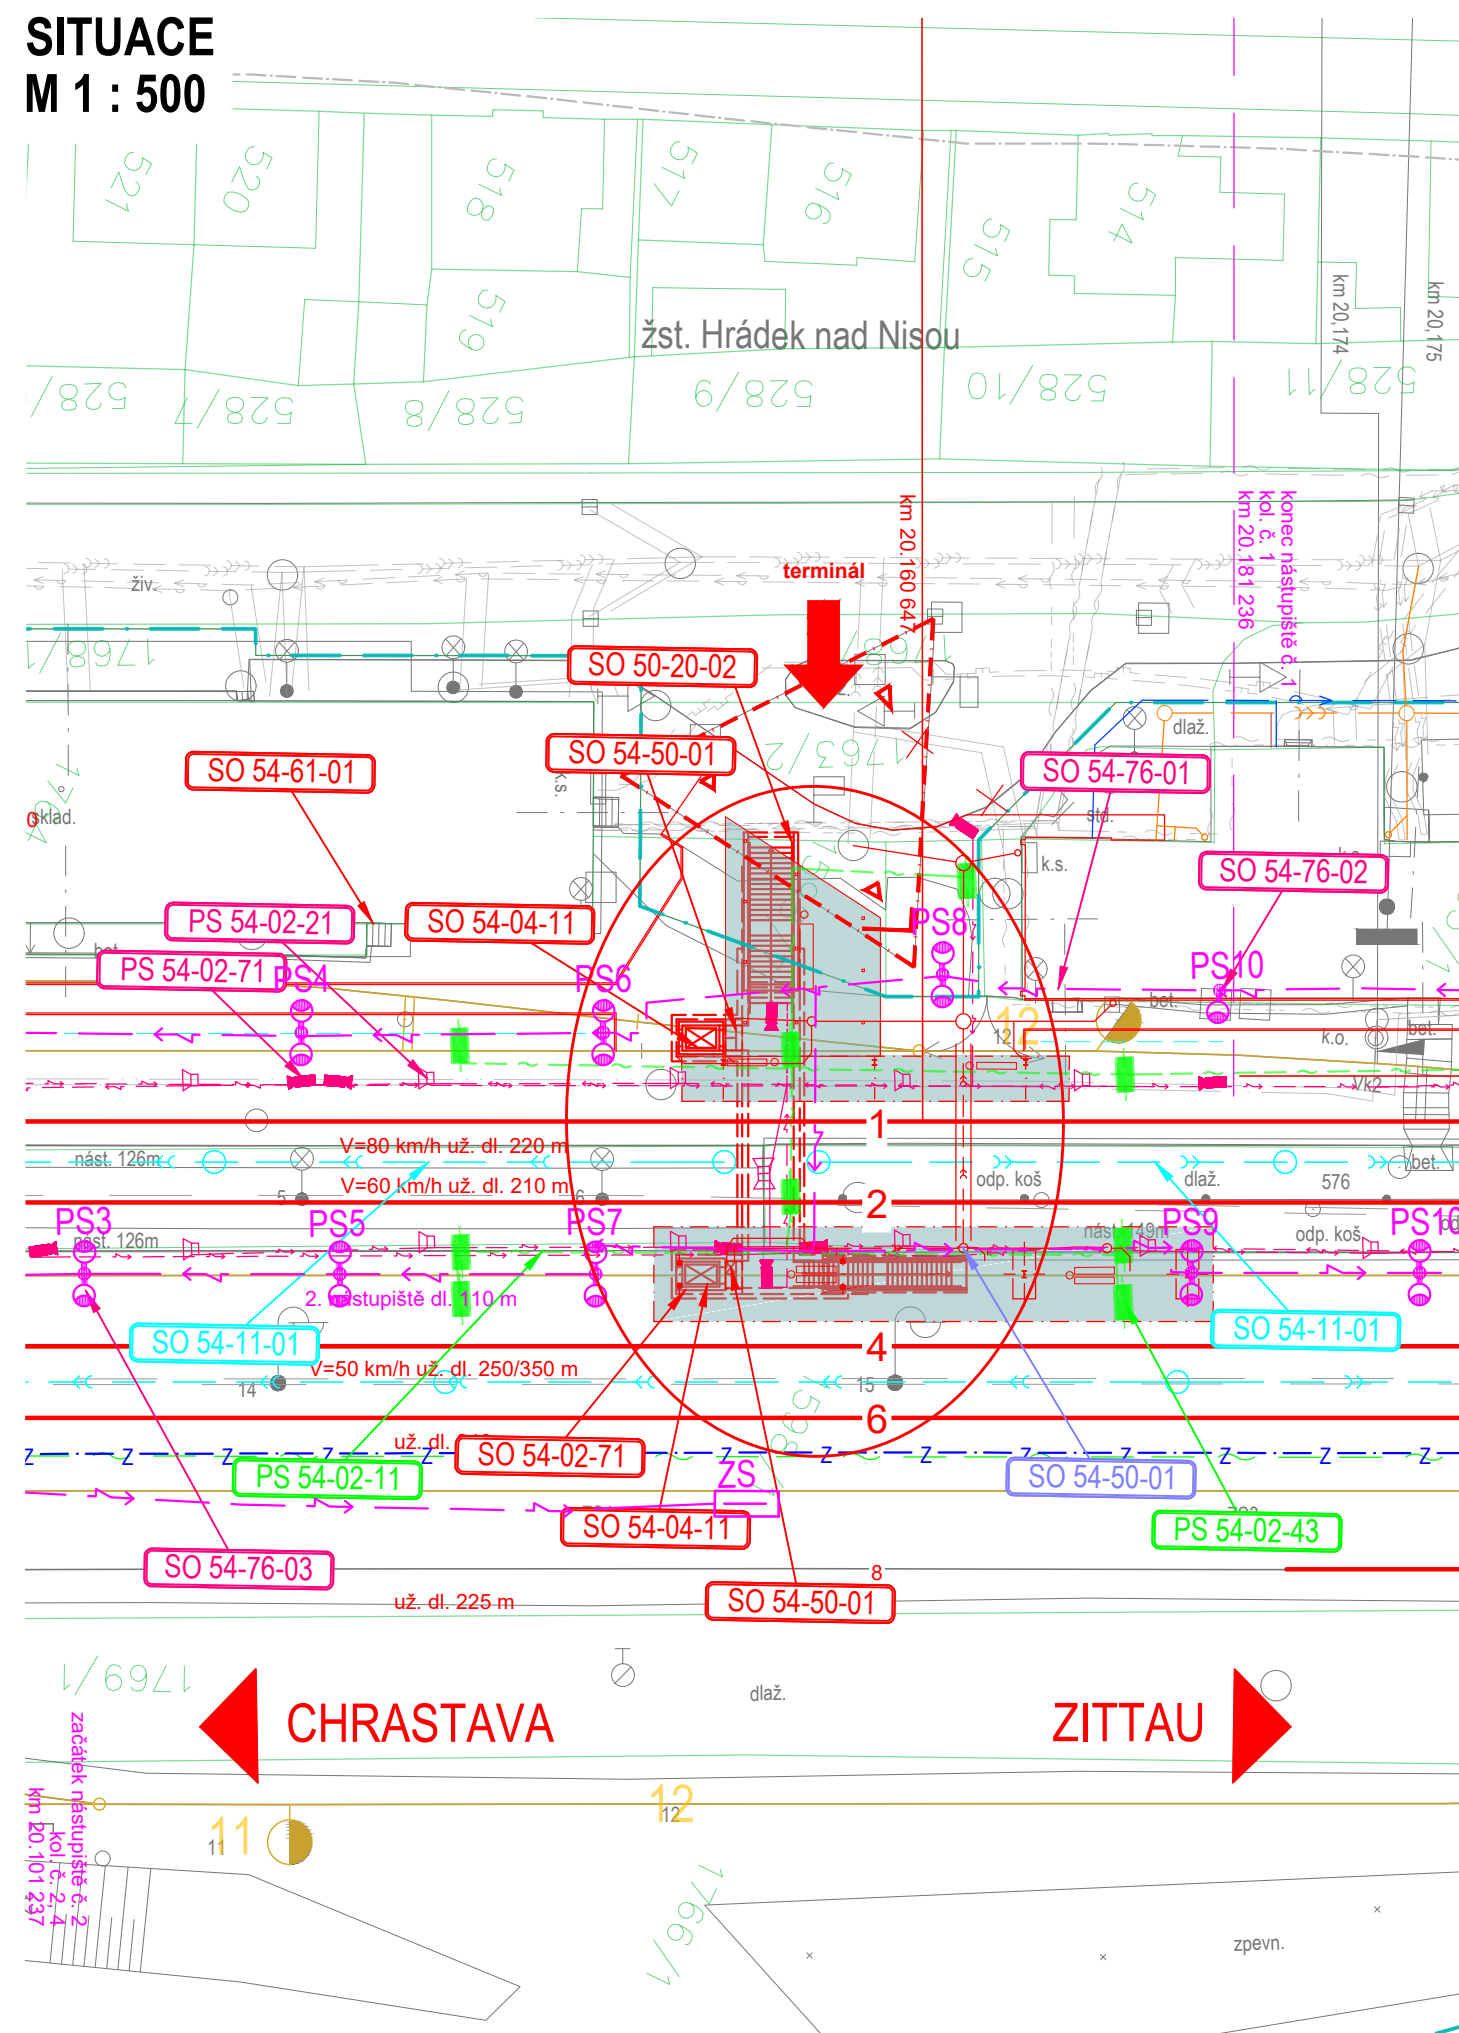







LEGENDA:

železniční svršek a spodek:


- nový železniční svršek
- - - - směrová a výšková úprava stávajících koleje
- výhledový stav související stavby
- demontované koleje
- - - - > - - - - trativod
- - - - >> - - - - příčné a podélné svodné potrubí

související objekty:

- | | |
|---|---|
|  | hrana nástupišť |
|  | plocha nástupišť |
|  | železniční přejezdy |
| | mosty, propustky a zdi |
|  | pozemní komunikace a chodníky |
|  | plocha přístupových komunikací a chodníků |
|  | pozemní stavební objekty |
| | demolice |

nové inženýrské síť:

- | | |
|---|--|
|  | el. vedení VN, NN, DOO, EOv, osvětlení aj. |
|  | zabezpečovací vedení |
|  | zabezpečovací zařízení - návěstidla |
|  | sdělovací vedení |
|  | NTL plynovod |
|  | STL plynovod |
|  | vodovod |
|  | kanalizace dešťová |

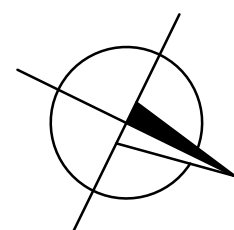














SOUVISEJÍCÍ OBJEKTY:

- | | |
|-------------|---|
| SO 54-10-01 | ŽST HRÁDEK NAD NISOU, ŽELEZNIČNÍ SVRŠEK |
| SO 54-11-01 | ŽST HRÁDEK NAD NISOU, ŽELEZNIČNÍ SPODEK |
| SO 54-12-01 | ŽST HRÁDEK NAD NISOU, NÁSTUPIŠTĚ |
| SO 54-50-01 | ŽST HRÁDEK NAD NISOU, DEŠŤOVÁ KANALIZACE |
| SO 54-61-01 | ŽST HRÁDEK NAD NISOU, REKONSTRUKCE VÝPRavní BUDOVY |
| SO 54-62-01 | ŽST HRÁDEK NAD NISOU, ZASTŘEŠENÍ NÁSTUPIŠŤ A VSTUPŮ DO PODCHODU |
| SO 54-76-01 | ŽST HRÁDEK NAD NISOU, ROZVODY NN |
| SO 54-76-02 | ŽST HRÁDEK NAD NISOU, OSVĚTLENÍ 1. NÁSTUPIŠTĚ |
| SO 54-76-03 | ŽST HRÁDEK NAD NISOU, OSVĚTLENÍ 2. NÁSTUPIŠTĚ |
| SO 54-76-04 | ŽST HRÁDEK NAD NISOU, OSVĚTLENÍ PODCHODU |
| SO 54-76-05 | ŽST HRÁDEK NAD NISOU, PŘÍSTUPOVÉ CESTY |
| SO 54-76-06 | ŽST HRÁDEK NAD NISOU, OSVĚTLENÍ STANICE |
| PS 54-02-11 | ŽST HRÁDEK NAD NISOU - MÍSTNÍ KABELIZACE |
| PS 54-02-21 | ŽST HRÁDEK NAD NISOU, ROZHLASOVÉ ZAŘÍZENÍ |
| PS 54-02-43 | ŽST HRÁDEK NAD NISOU, INFORMAČNÍ SYSTÉM |
| PS 54-02-71 | ŽST HRÁDEK NAD NISOU, KAMEROVÝ SYSTÉM |
| PS 54-04-11 | ŽST HRÁDEK NAD NISOU, VÝTAHY K PŘÍSTUPU NA NÁSTUPIŠTĚ |

stávající stav:

- hranice drážního pozemku
- zaměření stávajícího stavu
- katastr
- obvod stavby
- ochranné pásmo dráhy

stávající inženýrské sítě:

- | | | |
|-----------|---|----------------------|
| — — — — — |  | VTN plynovod |
| — — — — — |  | STN plynovod |
| — — — — — |  | NTN plynovod |
| — — — — — |  | el. vedení VVN |
| — — — — — |  | el. vedení VN |
| — — — — — |  | el. vedení NN |
| — — — — — |  | el. vedení VO |
| — — — — — |  | vodovod |
| — — — — — |  | kanalizace jednotná |
| — — — — — |  | kanalizace dešťová |
| — — — — — |  | kanalizace splašková |
| — — — — — |  | sdělovací vedení |
| — — — — — |  | zabezpečovací vedení |

SOUŘADNICOVÝ S-JTSK, VÝŠKOVÝ SYSTÉM Bpv

<div>OBJEDNATEL:</div> <div><div>SPRÁVA ŽELEZNIČNÍ DOPRAVNÍ CESTY, s.o.</div><div>DLÁŽDĚNÁ 1003/7 110 00 PRAHA 1 - NOVÉ MĚSTO</div></div>		<div>ZHOTOVITEL:</div> <div><div>AF-CITYPLAN s.r.o. MAGISTRŮ 1275/13 140 00 PRAHA 4 - MICHLE tel.: +420 277 005 500 www.af-cityplan.cz</div></div>							
<div>HLAVNÍ INŽENÝR PROJEKTU:</div> <div><div>Ing. VLADISLAV ŠEFL</div></div>		<div>ZODPOVĚDNÝ PROJEKTANT:</div> <div>Ing. ONDŘEJ JANOTA</div>		<div>VYPRACOVAL:</div> <div>Bc. RADKA JELÍNKOVÁ</div>		<div>KONTROLOVAL:</div> <div>Ing. LÁSZLÓ SZÍKORA</div>			
<div>NÁZEV PROJEKTU:</div> <div>REKONSTRUKCE ŽST HRÁDEK NAD NISOU</div>									
<div>ČÁST:</div>		<div>MOSTY, PROPUSTKY A ZDI</div>							
<div>STAVEBNÍ OBJEKT:</div>		<div>SO 54-20-02 Železniční most v ev. km 20,151 - podchod</div>							
<div>PŘÍLOHA:</div>		<div>SITUACE</div>							
<div>KRAJ:</div>		<div>LIBERECKÝ KRAJ</div>		<div>ČÁST:</div>		<div>ČÍSLO OBJEKTU:</div>		<div>ČÍSLO PŘÍLOHY:</div>	
<div>DATUM:</div>		<div>7/2019</div>		<div>D.2.1.4</div>		<div>2</div>		<div>2</div>	
<div>STUPEŇ:</div>		<div>DUR</div>							
<div>MĚŘÍTKO:</div>		<div>-</div>							
<div>Č. ZAKÁZKY:</div>		<div>2017/0064</div>							