




PŮDORYS
M 1 : 100

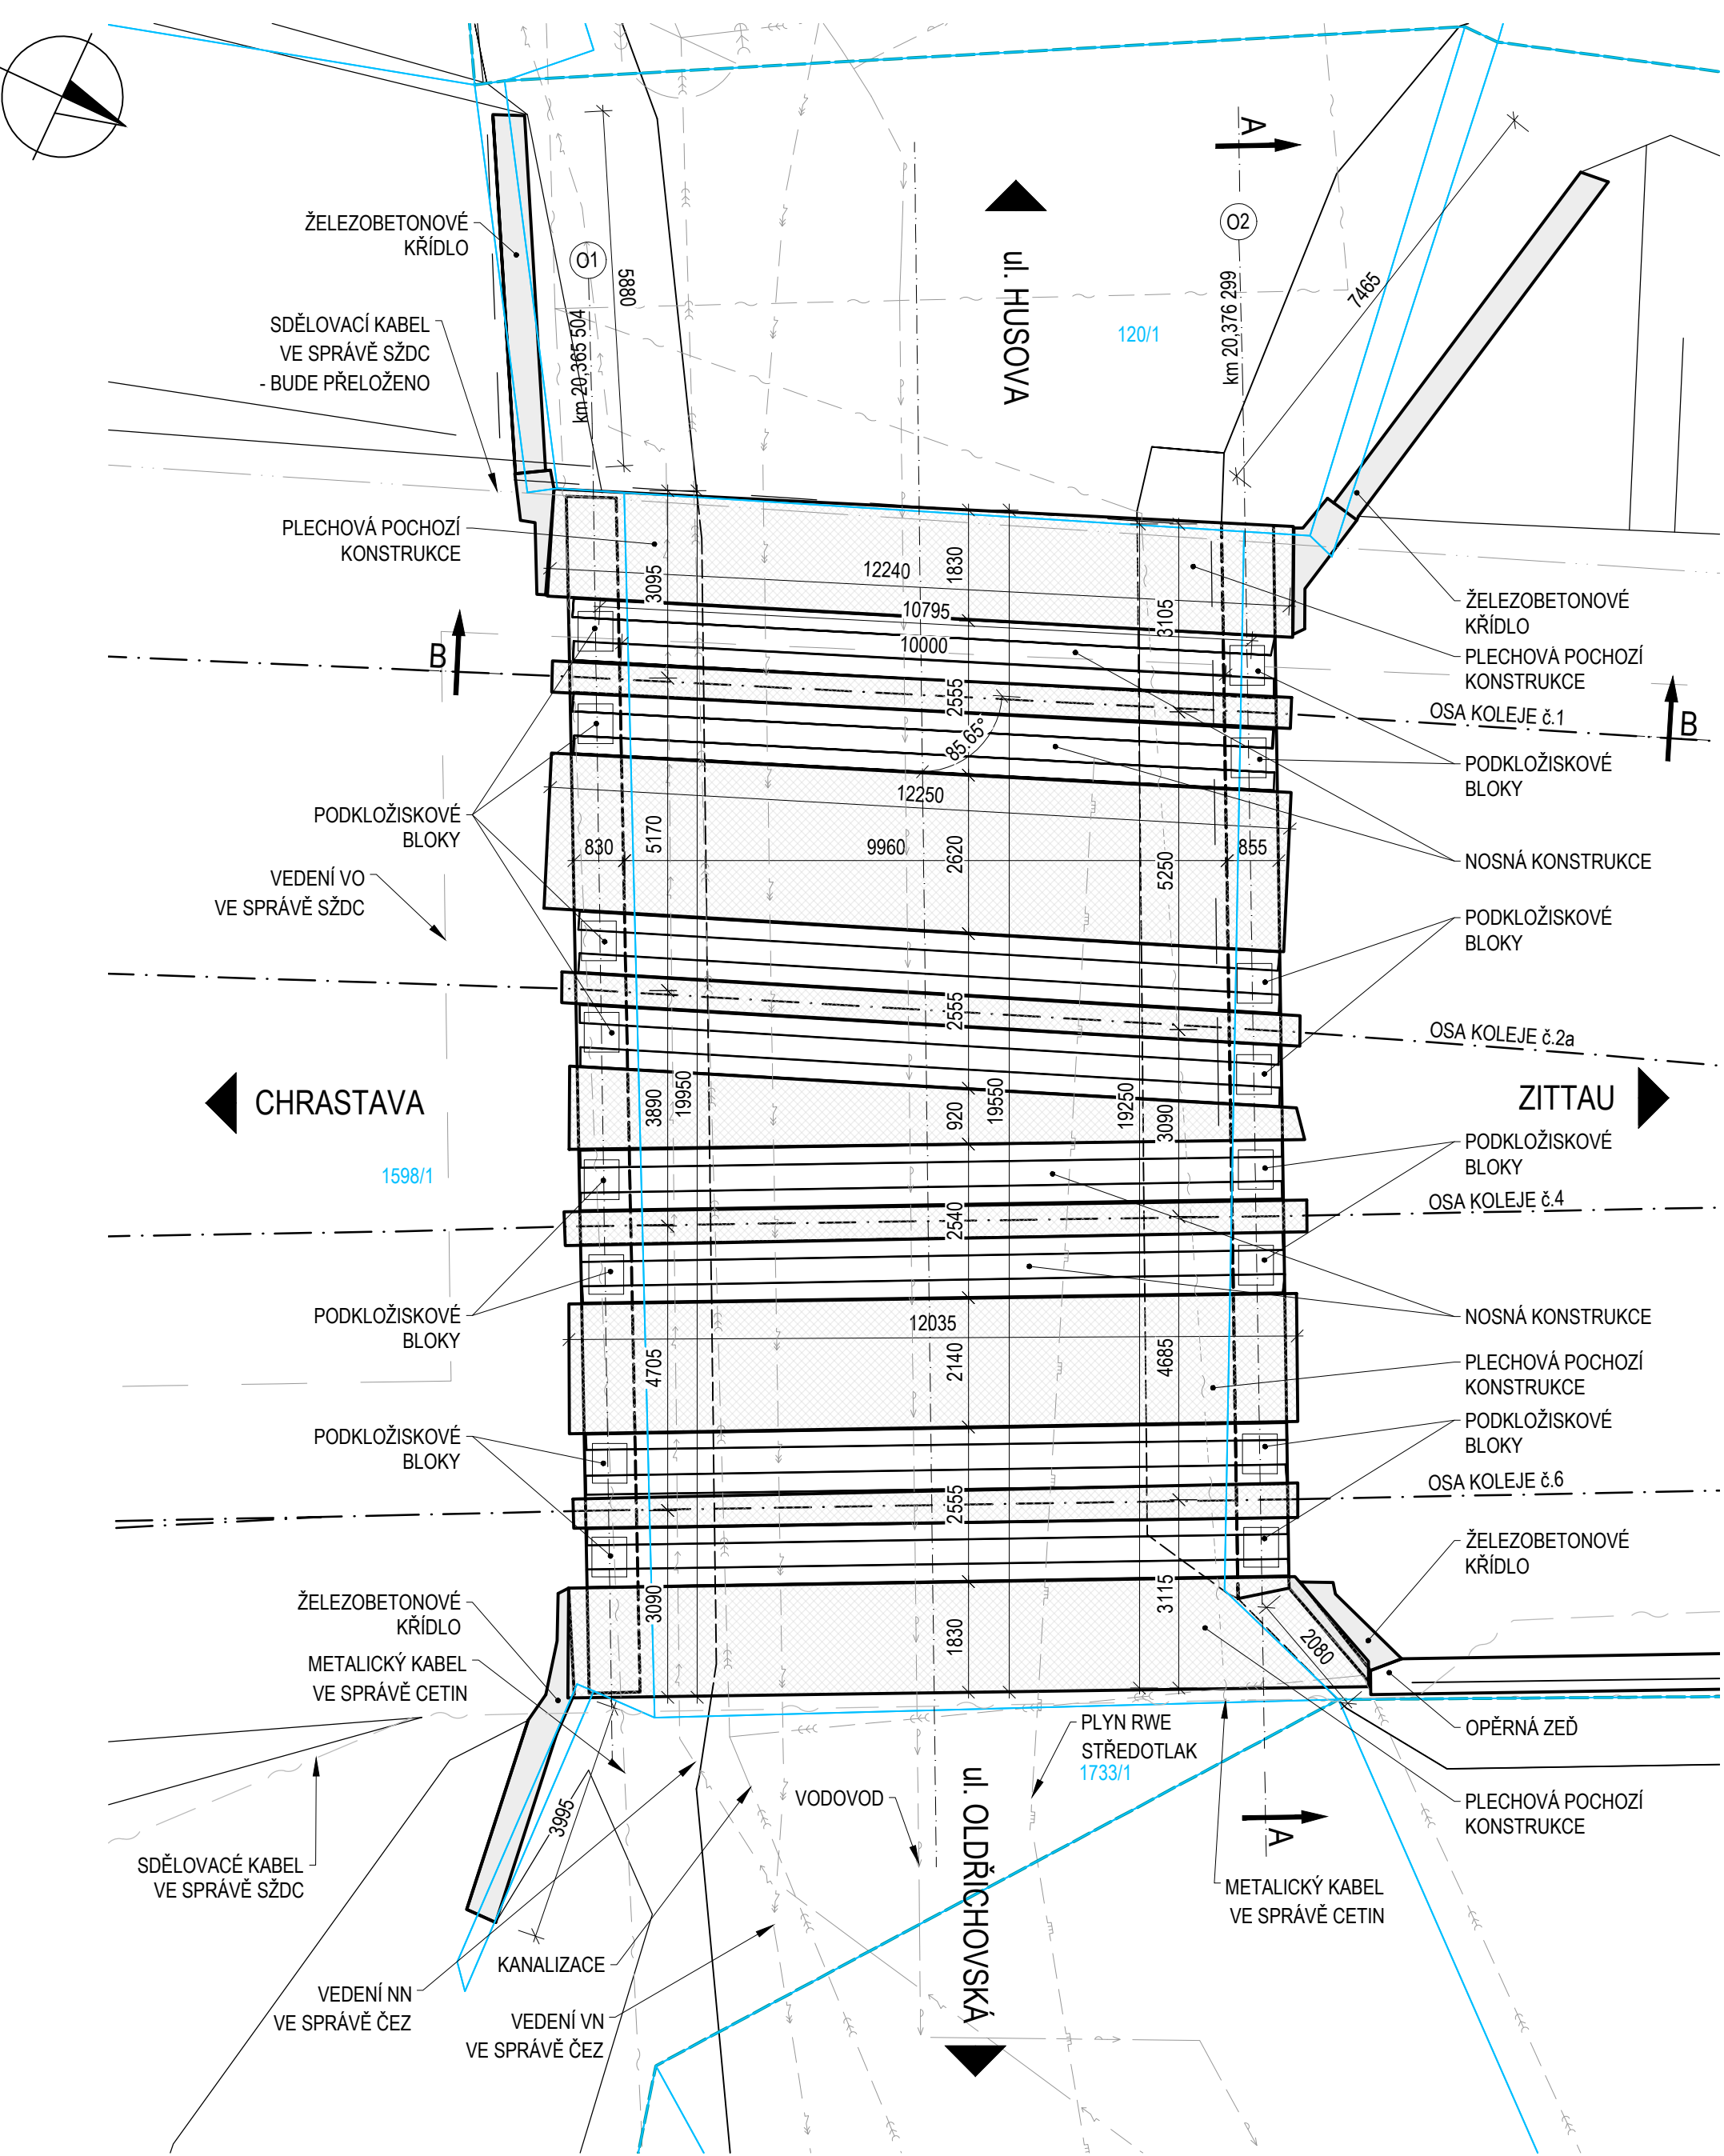

PODELNÝ ŘEZ B-B
M 1 : 100

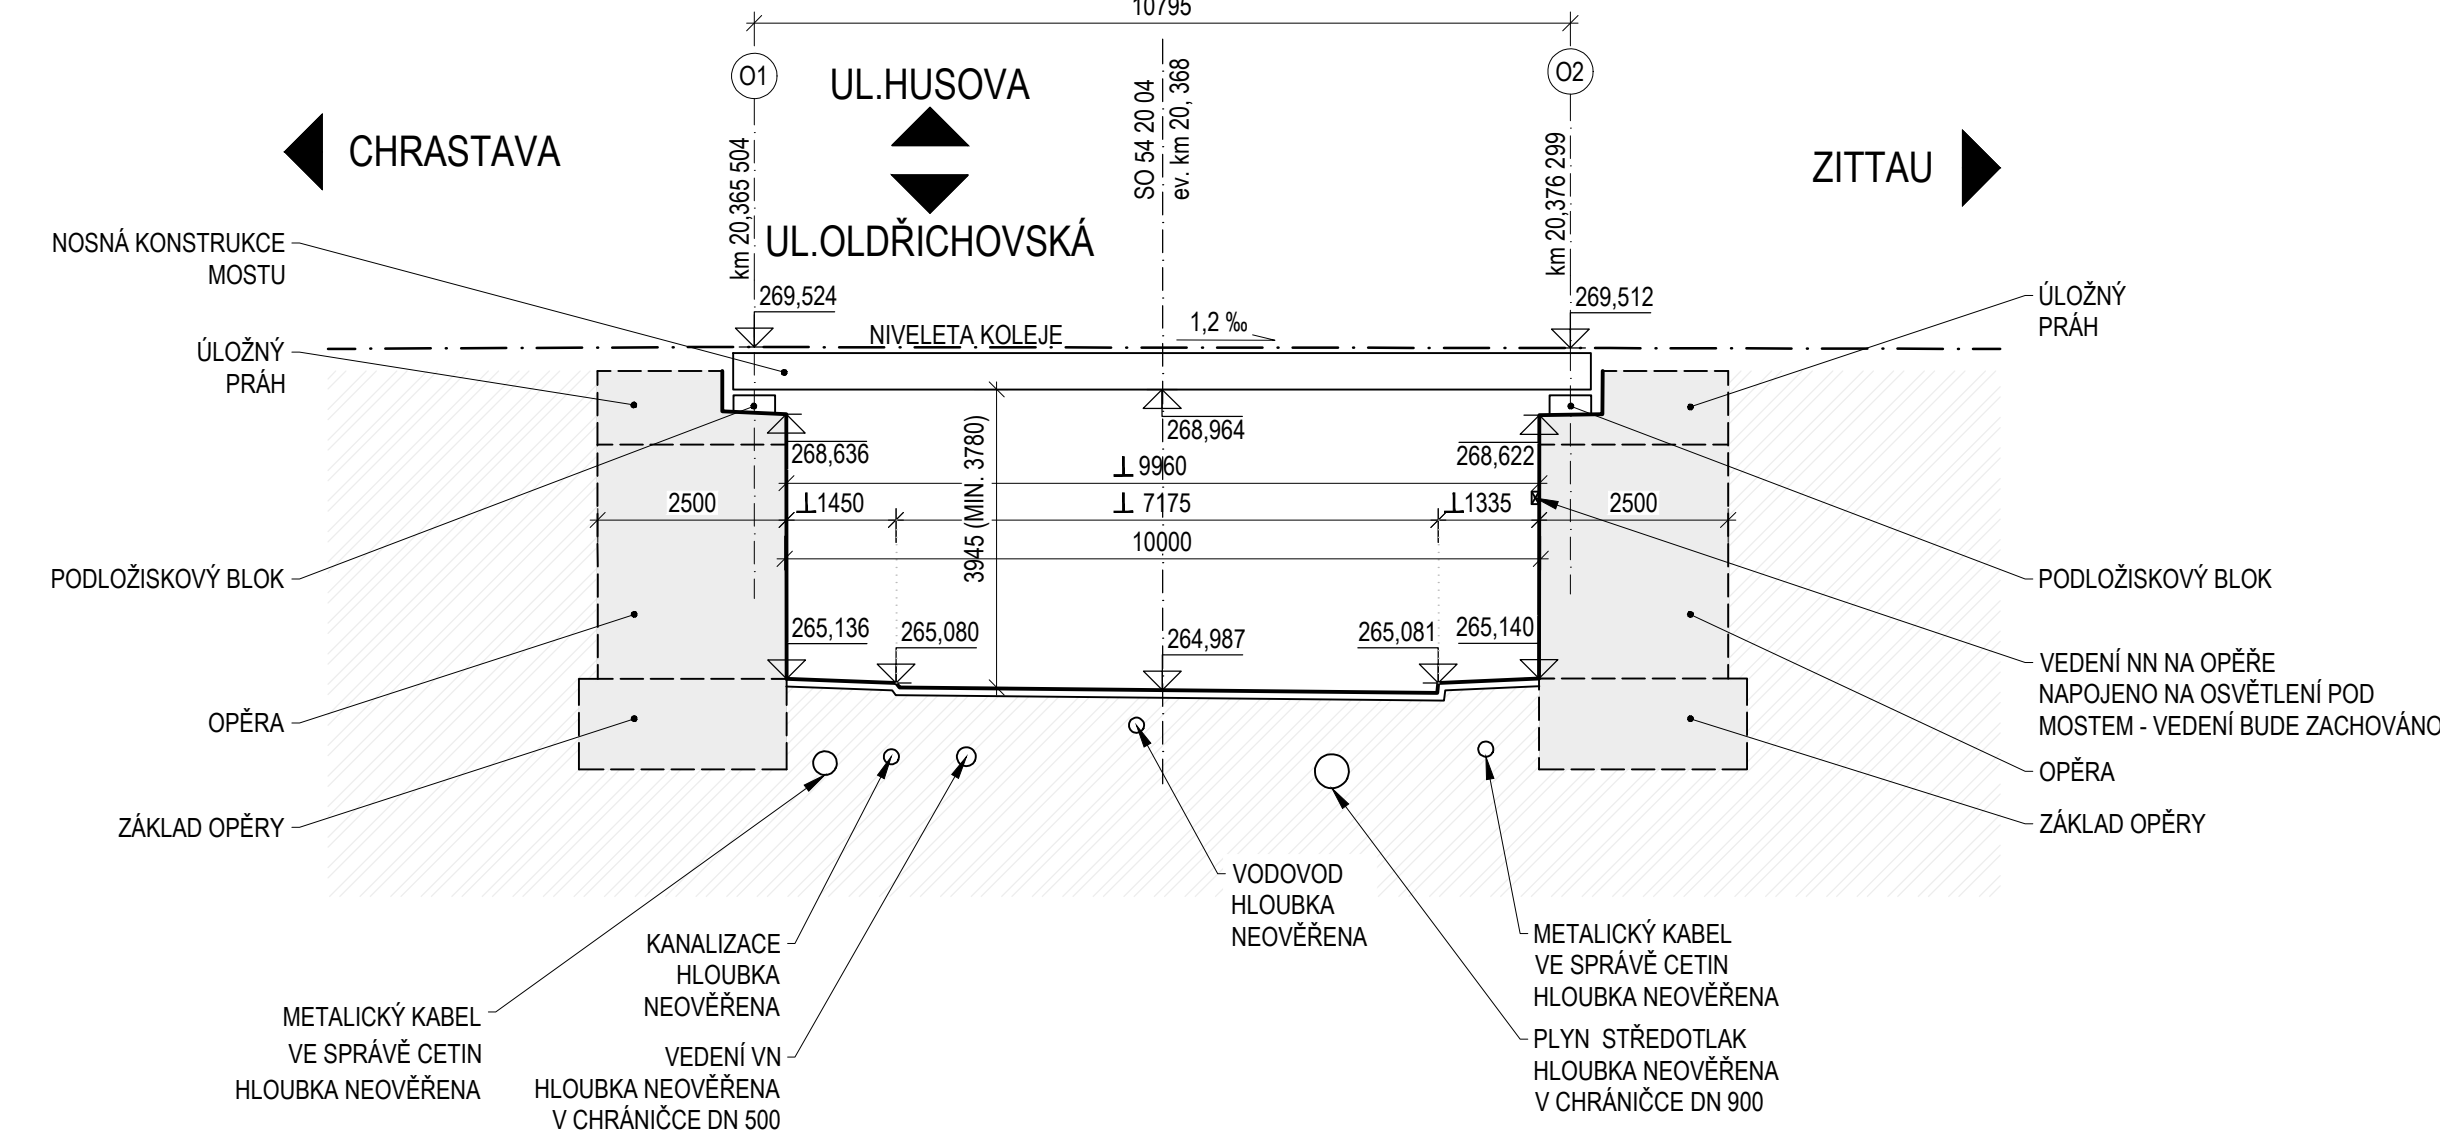

PŘÍČNÝ ŘEZ A-A
M 1 : 100

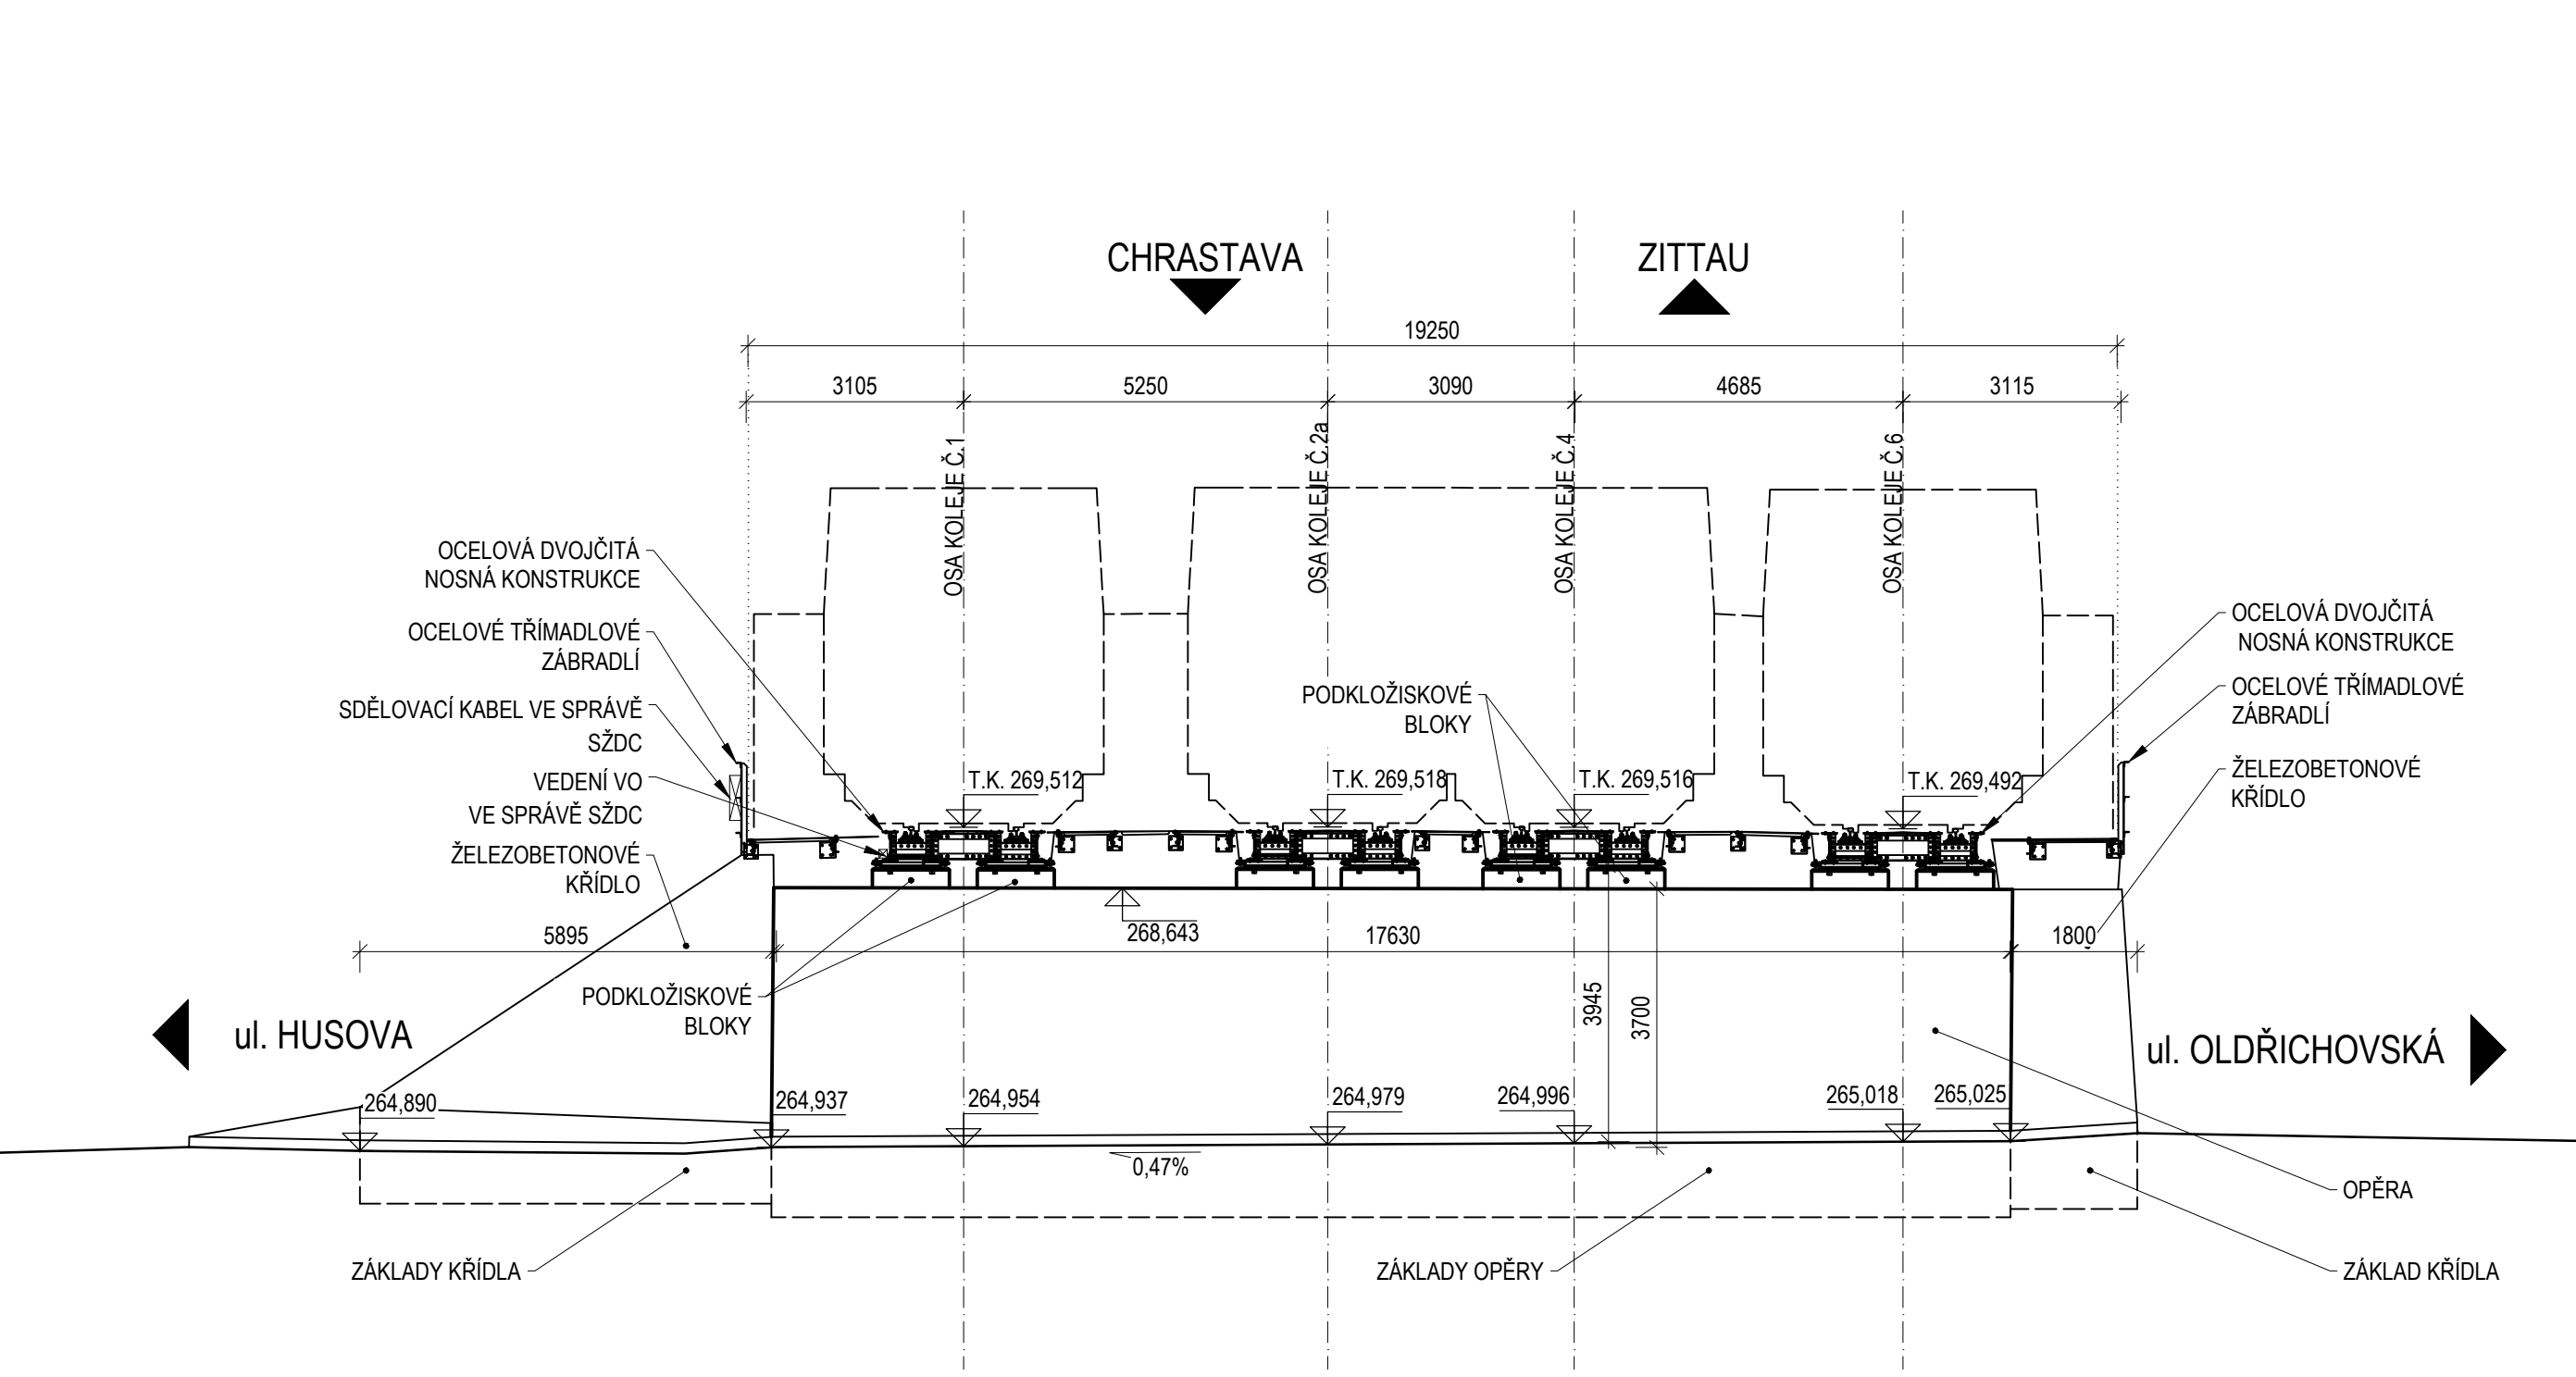

LEGENDA:

- OBVOD DRÁHY
- KATASTR NEMOVITOSTÍ

POZNÁMKY:

- ROZMĚRY SKRYTÝCH KONSTRUKCÍ JSOU PŘEDPOKLÁDANÉ A NEMUSÍ SOUHLASIT SE SKUTEČNOSTÍ
- ZAKRESLENÍ STÁVAJÍCÍCH INŽENÝRSKÝCH SÍTÍ JE POUZE INFORMATIVNÍ DLE PODKLADŮ POSKYTNUTÝCH JEDNOTLIVÝMI SPRÁVCI SÍTÍ
- PŘED ZAPOČETÍM STAVEBNÍCH PRACÍ JE NUTNÉ PROVĚST JEDNOTLIVÝMI SPRÁVCI PŘESNÉ VYTÝČENÍ INŽENÝRSKÝCH SÍTÍ
- DISPOZICE MOSTU VYCHÁZÍ ZE ZAMĚŘENÍ A Z PODKLADŮ POSKYTNUTÝCH SŽDC
- SOUŘADNICOVÝ SYSTÉM: S-JTSK, VÝŠKOVÝ SYSTÉM BpV

SOUŘADNICOVÝ S-JTSK, VÝŠKOVÝ SYSTÉM BpV							
<div>OBJEDNATEL:<div><div></div><div>SPRÁVA ŽELEZNIČNÍ DOPRAVNÍ CESTY, s.o.<div>DLAŽDĚNÁ 1003/7 110 00 PRAHA 1 - NOVÉ MĚSTO</div></div></div></div>		<div>ZHOTOVITEL:<div><div></div><div>AF-CITYPLAN s.r.o.<div>MAGISTŘ 1275/13 140 00 PRAHA 4 - MICHLE tel.: +420 277 005 500 www.af-cityplan.cz</div></div></div></div>					
HLAVNÍ INŽENÝR PROJEKTU: <div></div> Ing. VLADISLAV ŠEPL		ZODPOVĚDNÝ PROJEKTANT: <div>Ing. ONDŘEJ JANOTA</div>		VYPRACOVAL: <div>MICHAL MARVAN</div>		KONTROLOVAL: <div>Ing. LÁSZLÓ SZÍKORA</div>	
NÁZEV PROJEKTU: <div>REKONSTRUKCE ŽST HRÁDEK NAD NISOU</div>							
ČÁST:		MOSTY, PROPUSTKY A ZDI					
STAVEBNÍ OBJEKT:		SO 54-20-04 Železniční most v ev. km 20,368					
PŘÍLOHA:		STÁVAJÍCÍ STAV - PŘEHLEDNÝ VÝKRES					
KRAJ:		LIBERECKÝ KRAJ		ČÁST:		ČÍSLO OBJEKTU:	
DATUM:		7/2019		D.2.1.4		4	
STUPEŇ:		DUR					
MĚŘÍTKO:		-					
Č. ZAKÁZKY:		2017/0064				3	