




PŮDORYS
M 1 : 100

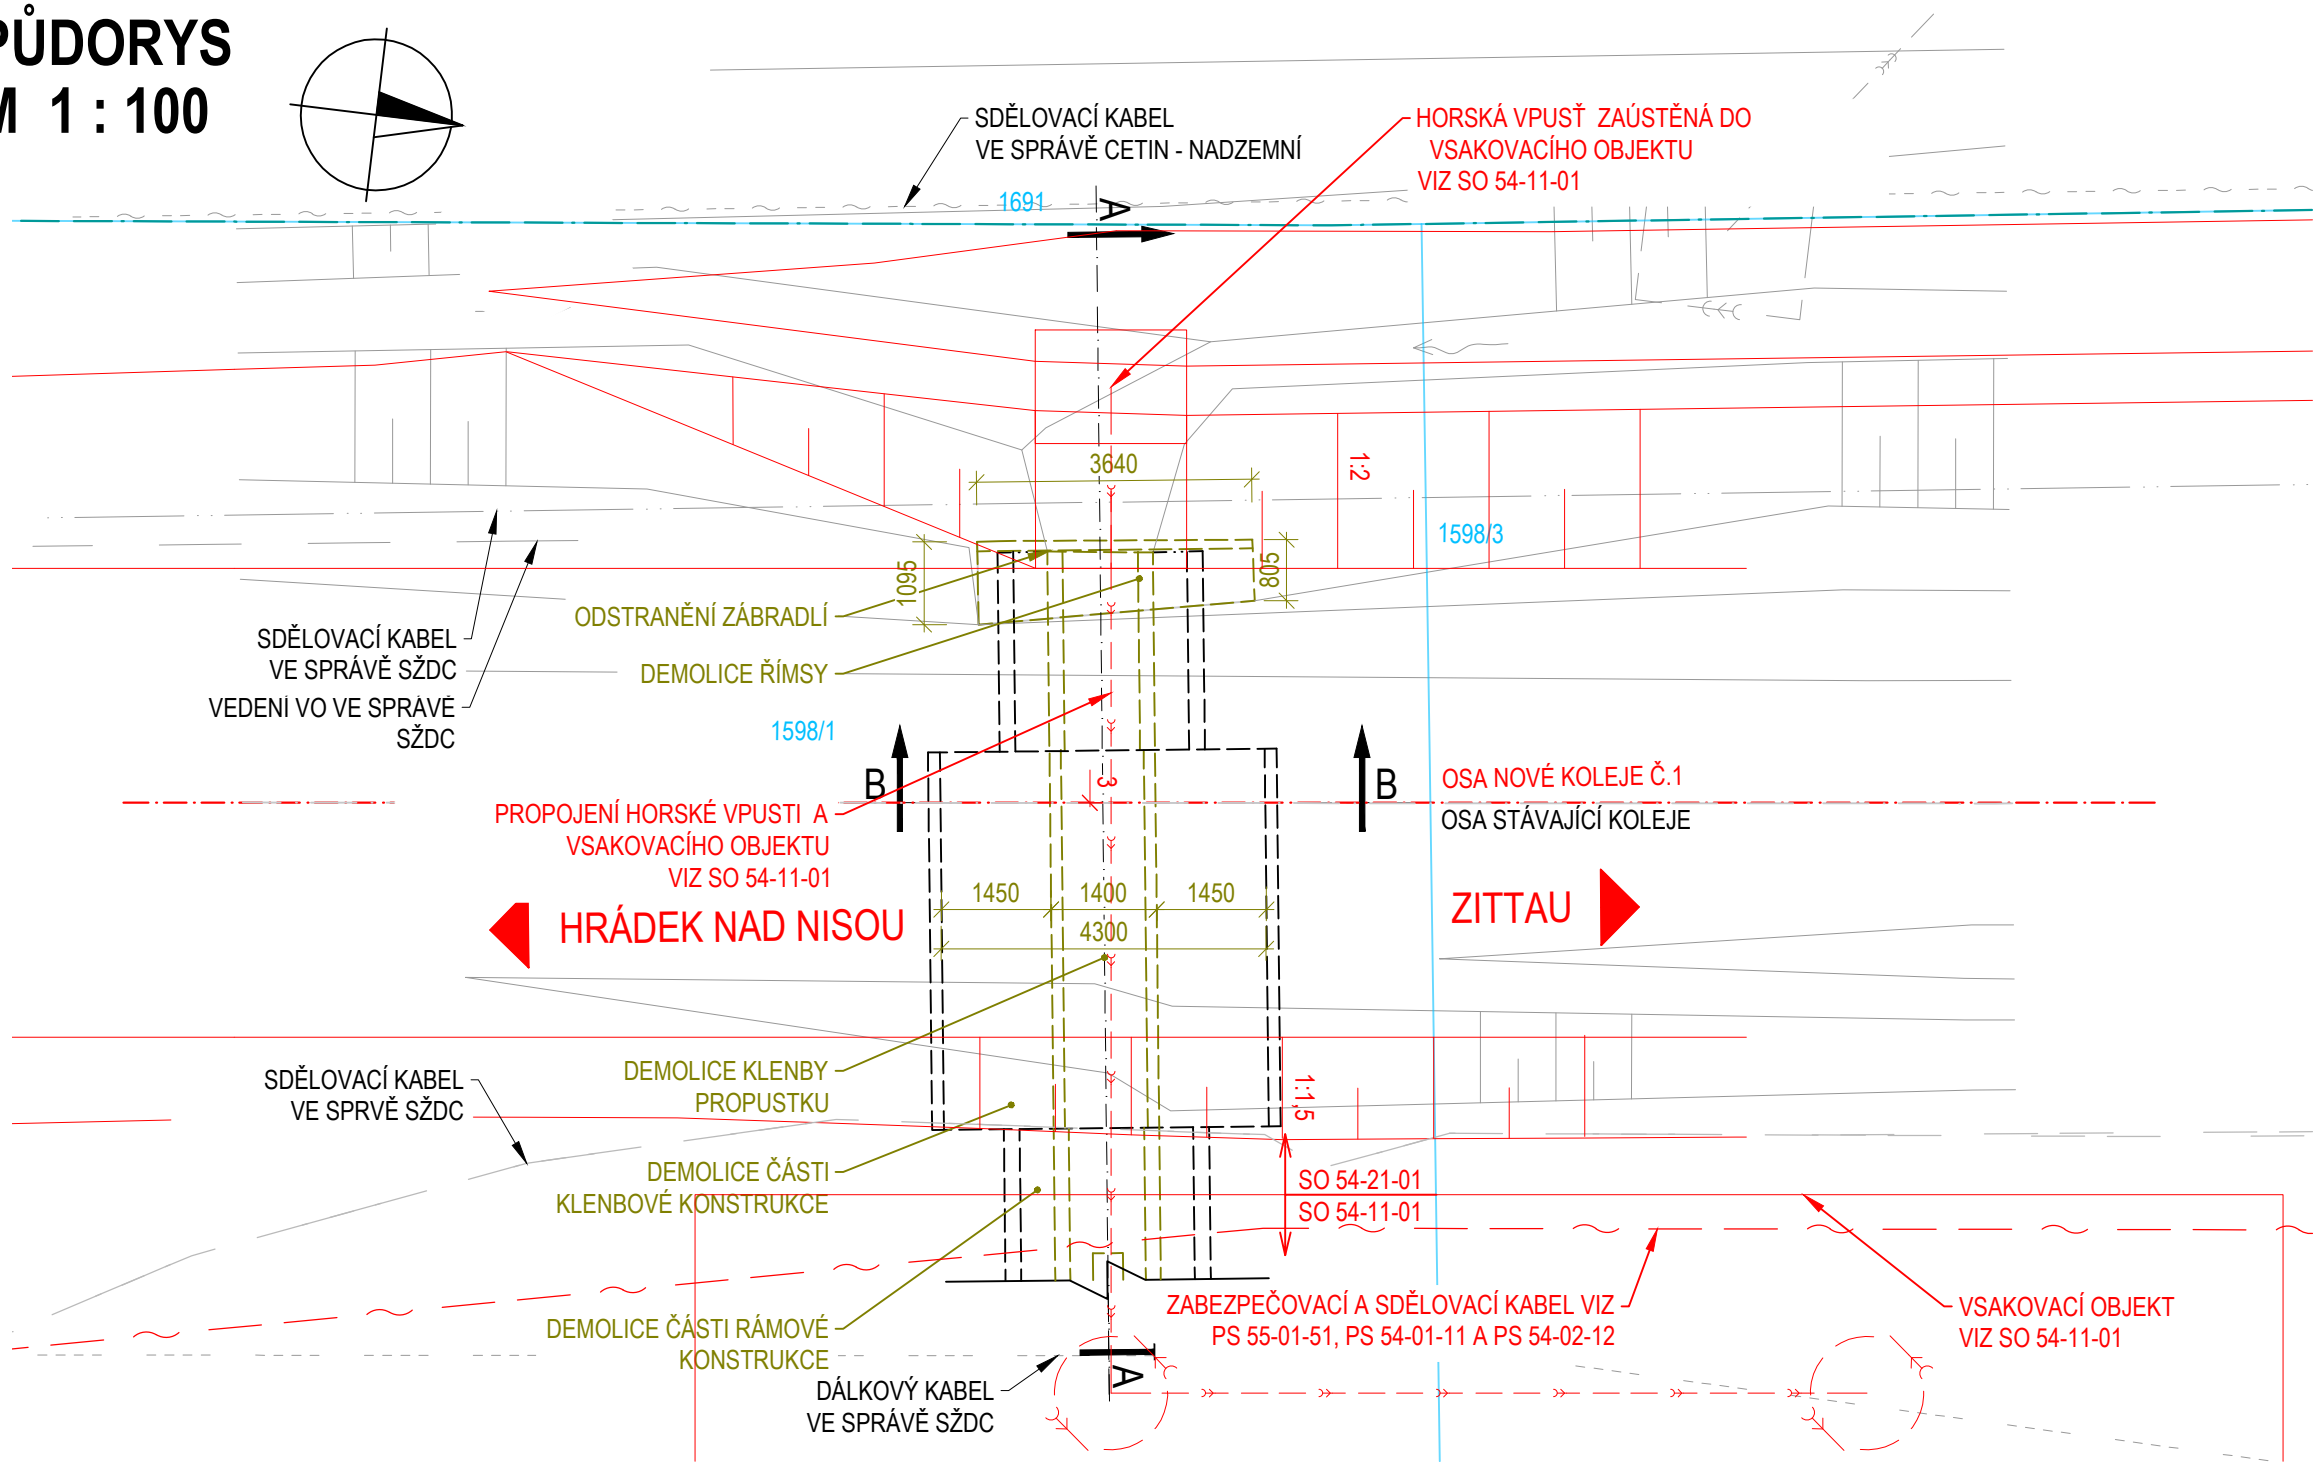

PODÉLNÝ ŘEZ B-B
M 1 : 100

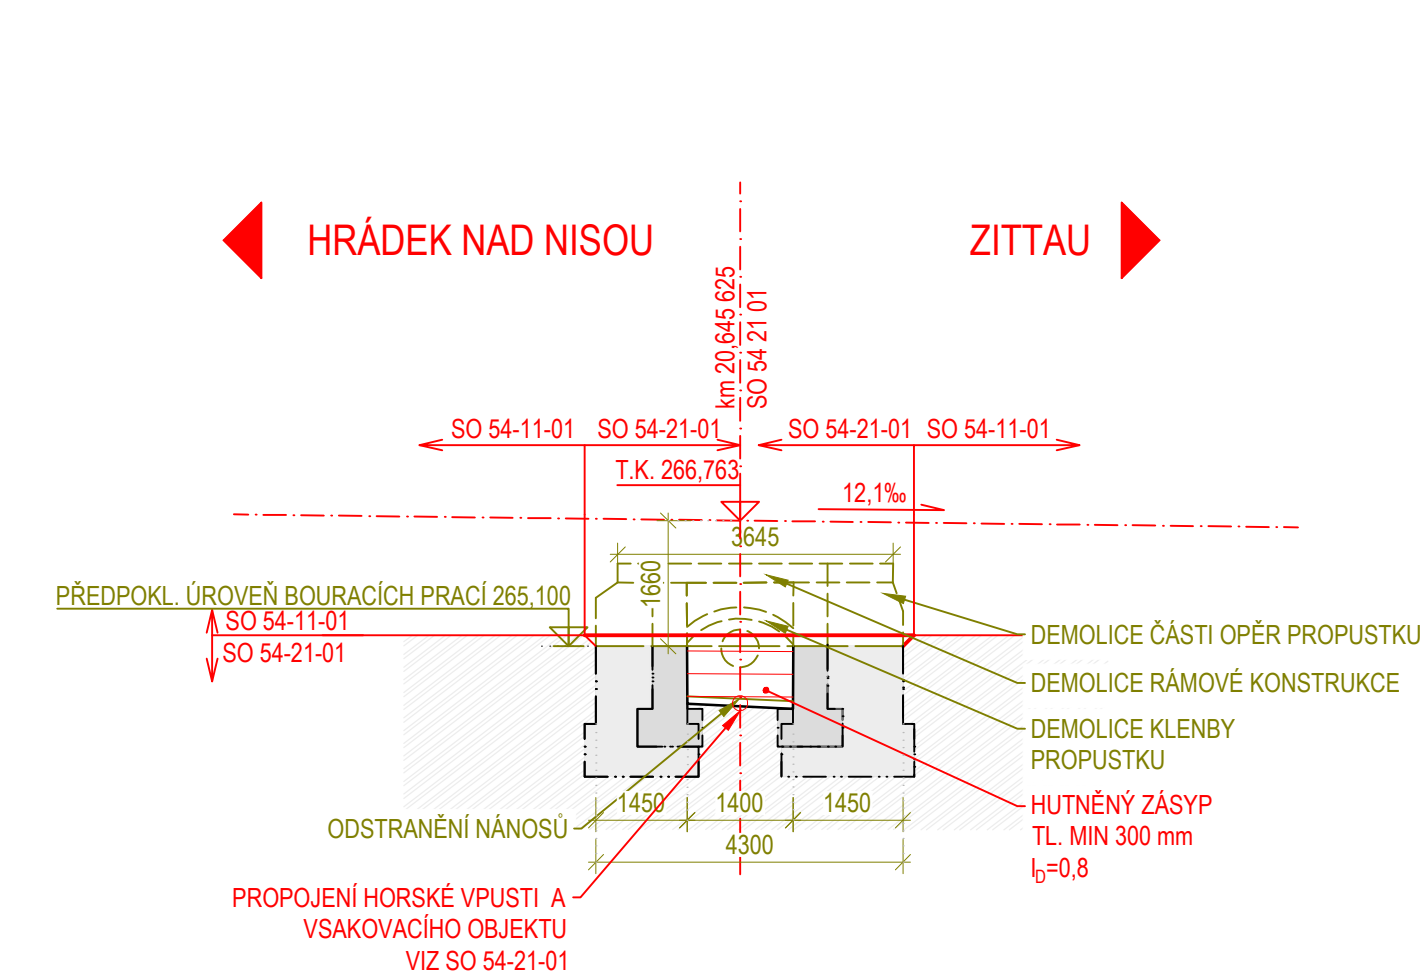

ŘEZ A-A
M 1 : 100

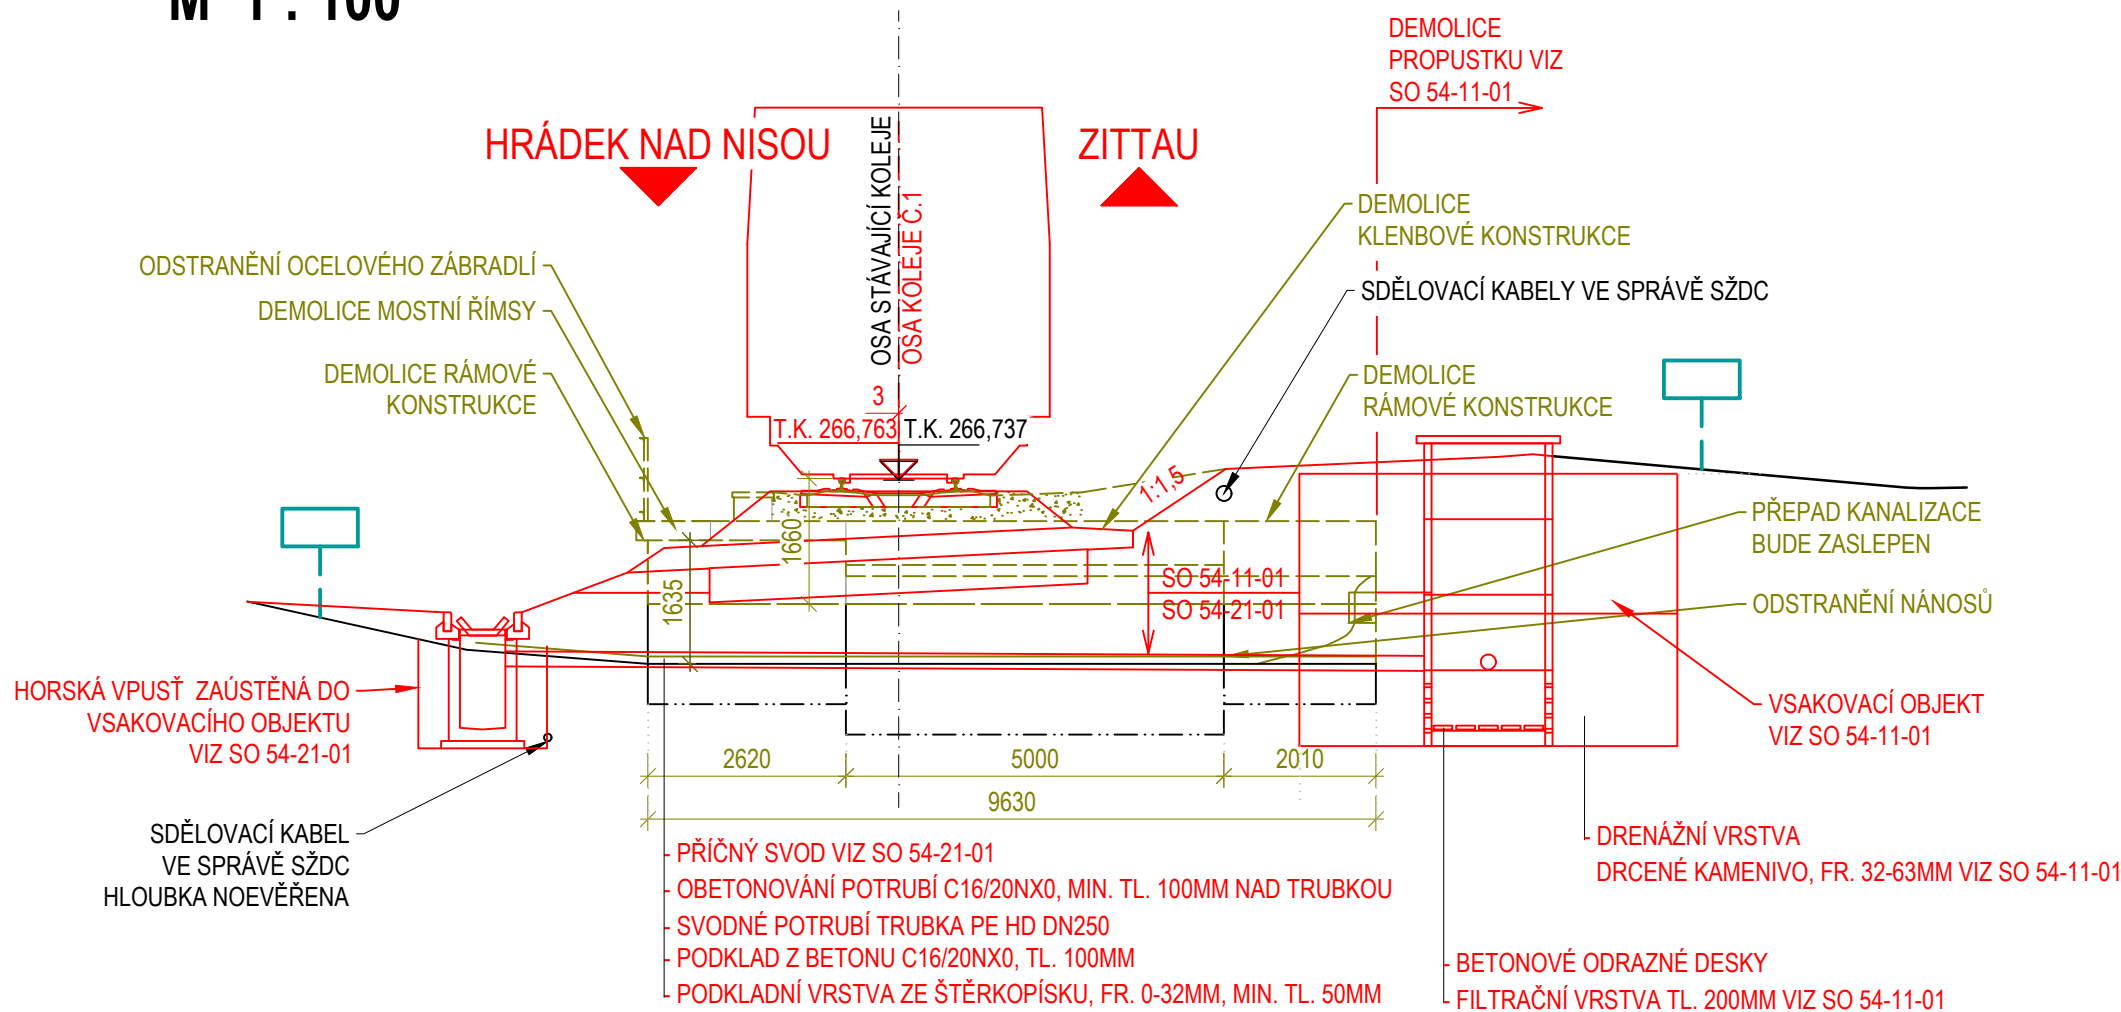

LEGENDA:


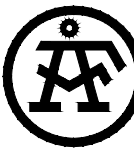

- NOVÝ STAV
- ÚROVEŇ BOURACÍCH PRACÍ
- DEMOLICE
- OBVOD DRÁHY
- KATASTR NEMOVITOSTÍ
- HRANICE OBVODU DRÁHY

POZNÁMKY:

- ROZMĚRY SKRYTÝCH KONSTRUKCÍ JSOU PŘEDPOKLÁDANÉ A NEMUSÍ SOUHLASIT SE SKUTEČNOSTÍ
- ZAKRESLENÍ STÁVAJÍCÍCH INŽENÝRSKÝCH SÍTÍ JE POUZE INFORMATIVNÍ DLE PODKLADŮ POSKYTNUTÝCH JEDNOTLIVÝMI SPRÁVCI SÍTÍ, PŘED ZAPOČETÍM STAVEBNÍCH PRACÍ JE NUTNÉ PROVĚST JEDNTOLIVÝMI SPRÁVCI PŘESNÉ VYTÝČENÍ
- SOUŘADNICOVÝ SYSTÉM S-JTSK, VÝŠKOVÝ SYSTÉM BpV

SOUVISEJÍCÍ OBJEKTY:

- SO 54-10-01 ŽST HRÁDEK NAD NISOU, ŽELEZNIČNÍ SVRŠEK
- SO 54-11-01 ŽST HRÁDEK NAD NISOU, ŽELEZNIČNÍ SPODEK
- PS 54-01-11 ŽST HRÁDEK NAD NISOU, SZZ
- PS 54-02-12 ŽST HRÁDEK NAD NISOU - ÚPRAVA STÁVAJÍCÍ KABELIZACE
- PS 55-01-51 ŽST HRÁDEK LIBEREC, DOZ V ÚSEKU LIBEREC - HRÁDEK NAD NISKOU - STÁTNÍ HRANICE

OBJEDNATEL: <div> SPRÁVA ŽELEZNIČNÍ DOPRAVNÍ CESTY, s.o. DLÁŽDĚNÁ 1003/7 110 00 PRAHA 1 - NOVÉ MĚSTO</div>		ZHOTOVITEL: <div> AF-CITYPLAN s.r.o. MAGISTRŮ 1275/13 140 00 PRAHA 4 - MICHLE tel.: +420 277 005 500 www.af-cityplan.cz</div>							
HLAVNÍ INŽENÝR PROJEKTU: <div> Ing. VLADISLAV ŠEŘEL</div>		ZODPOVĚDNÝ PROJEKTANT: Ing. ONDŘEJ JANOTA		VYPRACOVAL: MARTIN WOHLGEMUTH		KONTROLOVAL: Ing. LÁSZLÓ SZÍKORA			
NÁZEV PROJEKTU: <div>REKONSTRUKCE ŽST HRÁDEK NAD NISOU</div>									
ČÁST:		MOSTY, PROPUSTKY A ZDI							
STAVEBNÍ OBJEKT:		SO 54-21-01 Propustek v ev. km 20,641 - demolice							
PŘÍLOHA:		NOVÝ STAV - PŘEHLEDNÝ VÝKRES							
KRAJ:		LIBERECKÝ KRAJ		ČÁST:		ČÍSLO OBJEKTU:		ČÍSLO PŘÍLOHY:	
DATUM:		7/2019		D.2.1.4		6		4	
STUPEŇ:		DUR							
MĚŘÍTKO:		-							
Č. ZAKÁZKY:		2017/0064							