




PŮDORYS
M 1 : 250

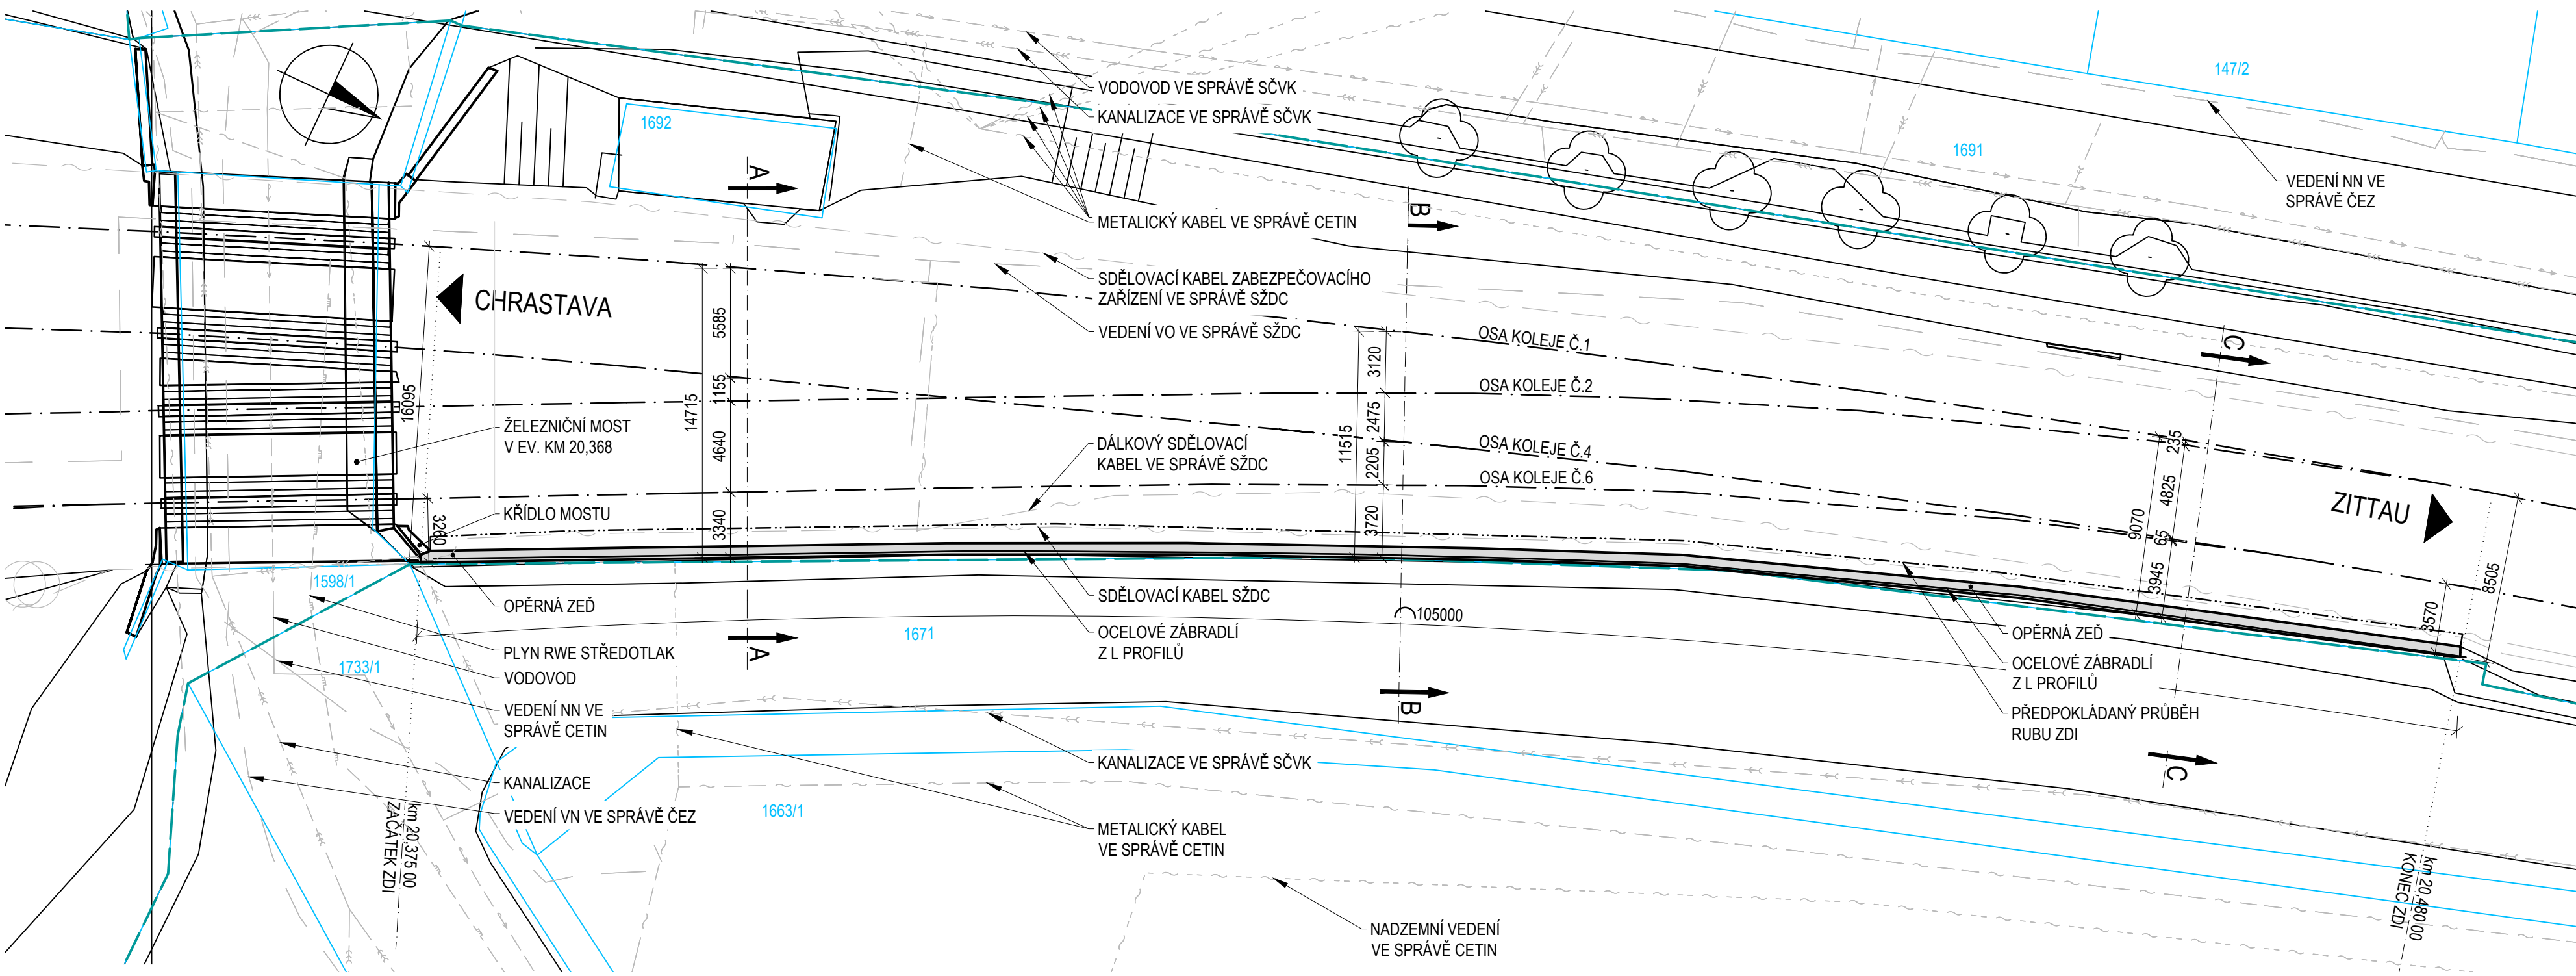


POHLED
M 1 : 250

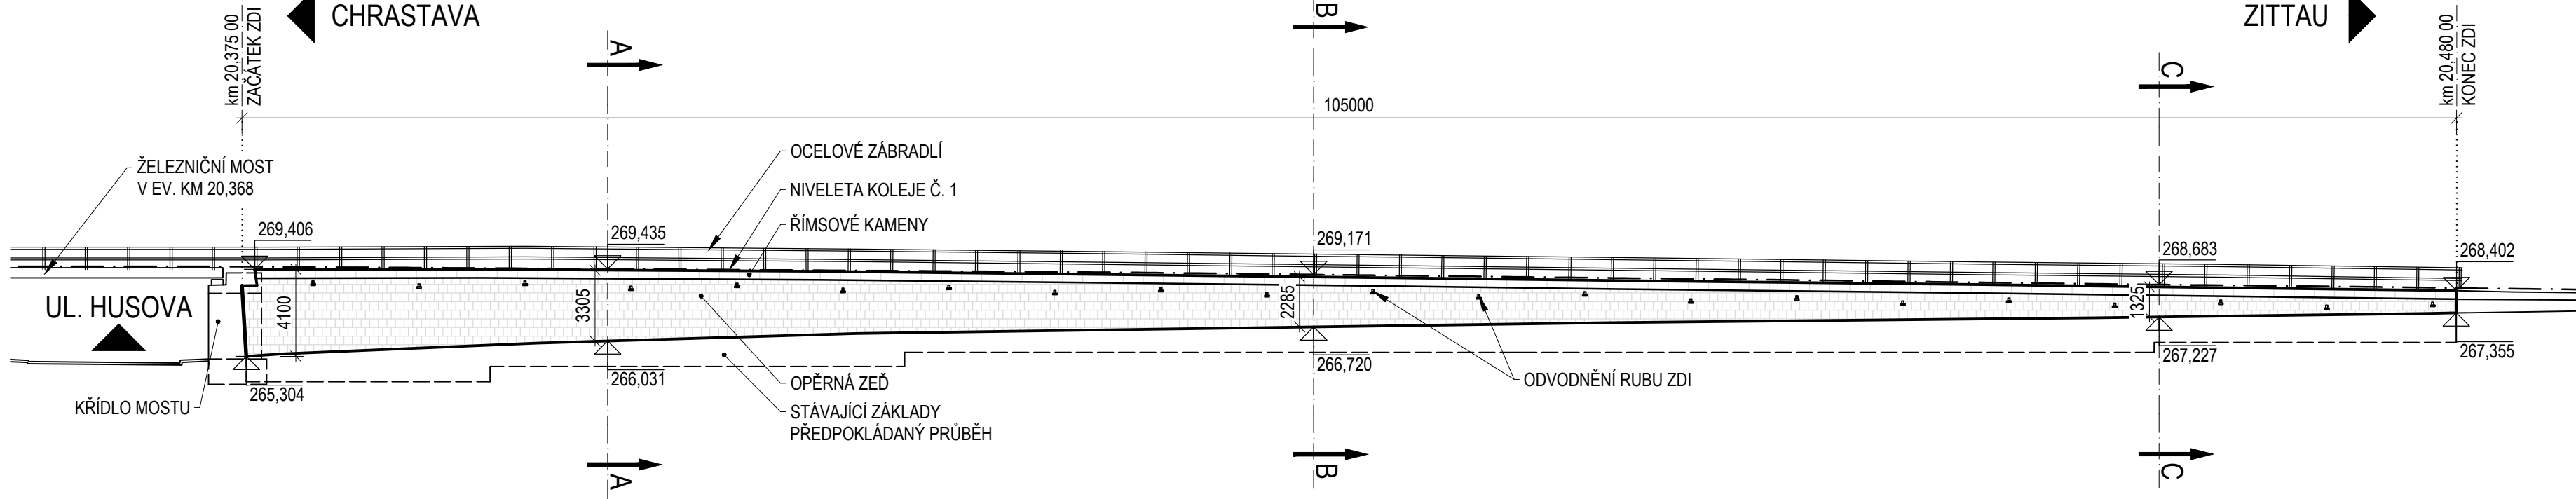


PŘÍČNÝ ŘEZ A-A
M 1 : 100

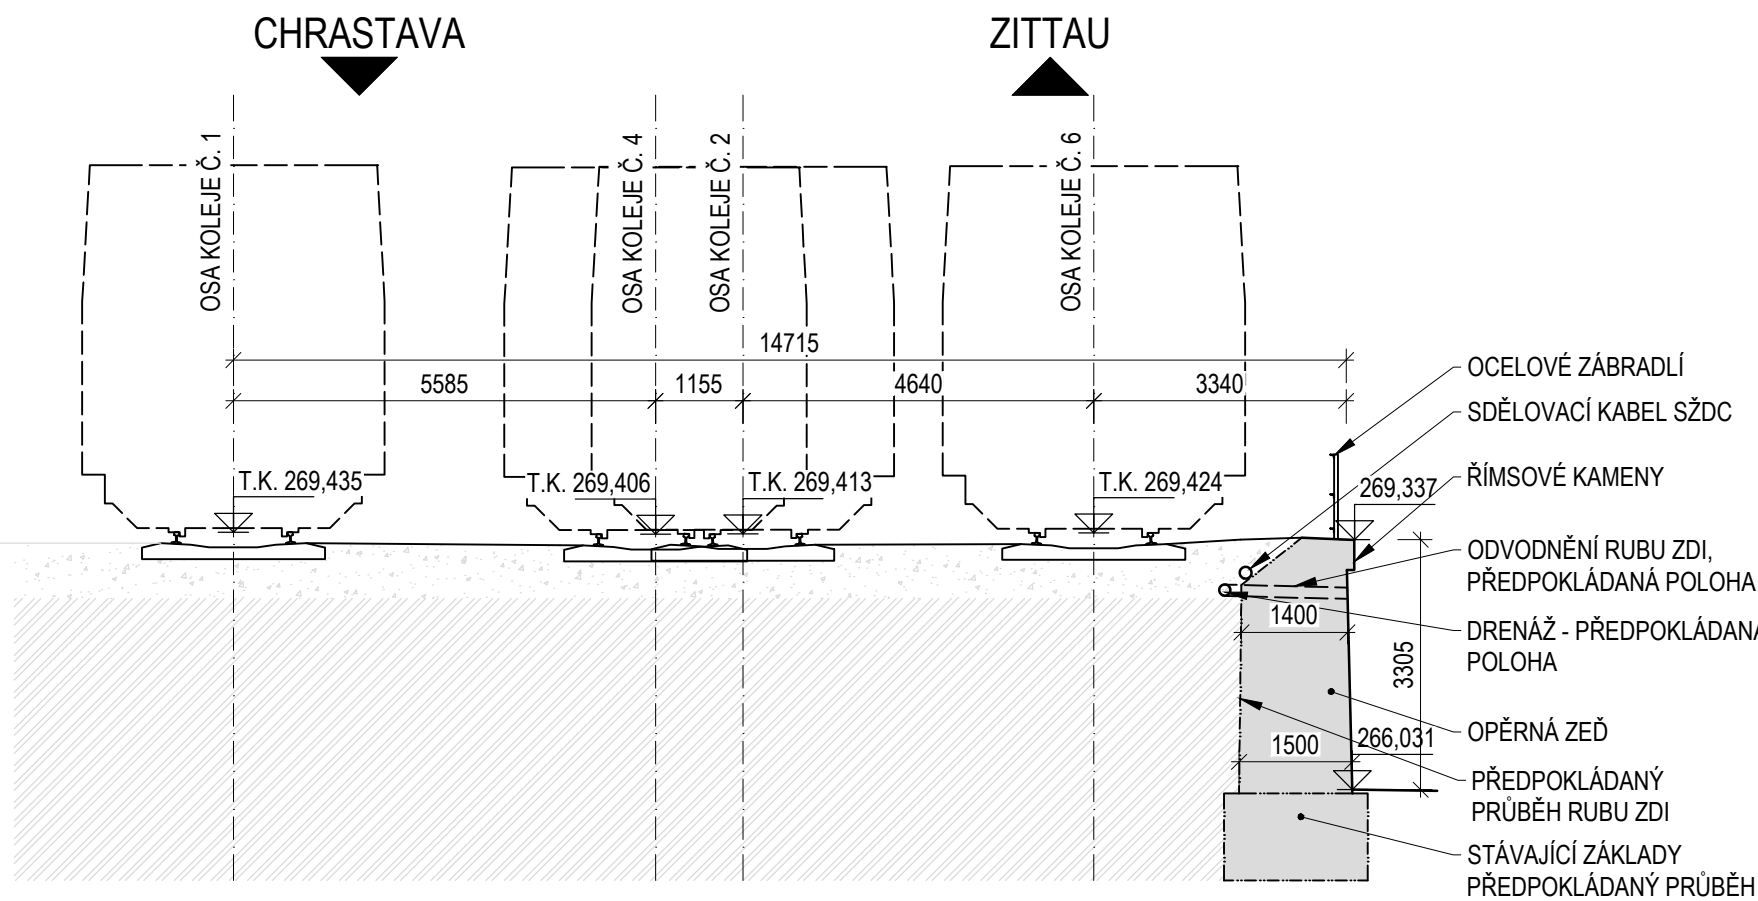


PŘÍČNÝ ŘEZ B-B
M 1 : 100

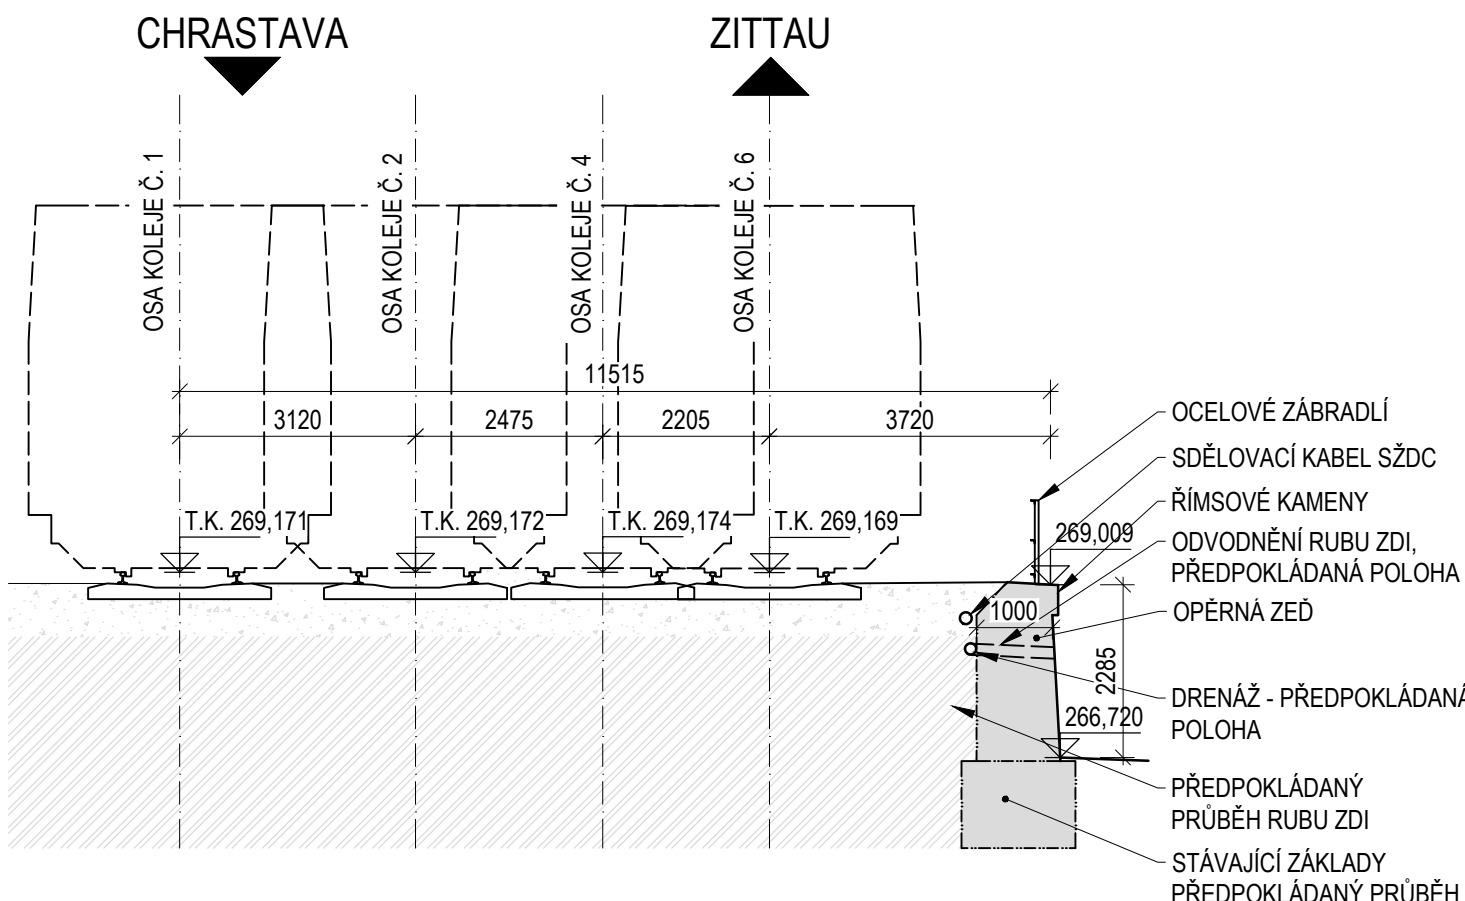

PŘÍČNÝ ŘEZ C-C
M 1 : 100

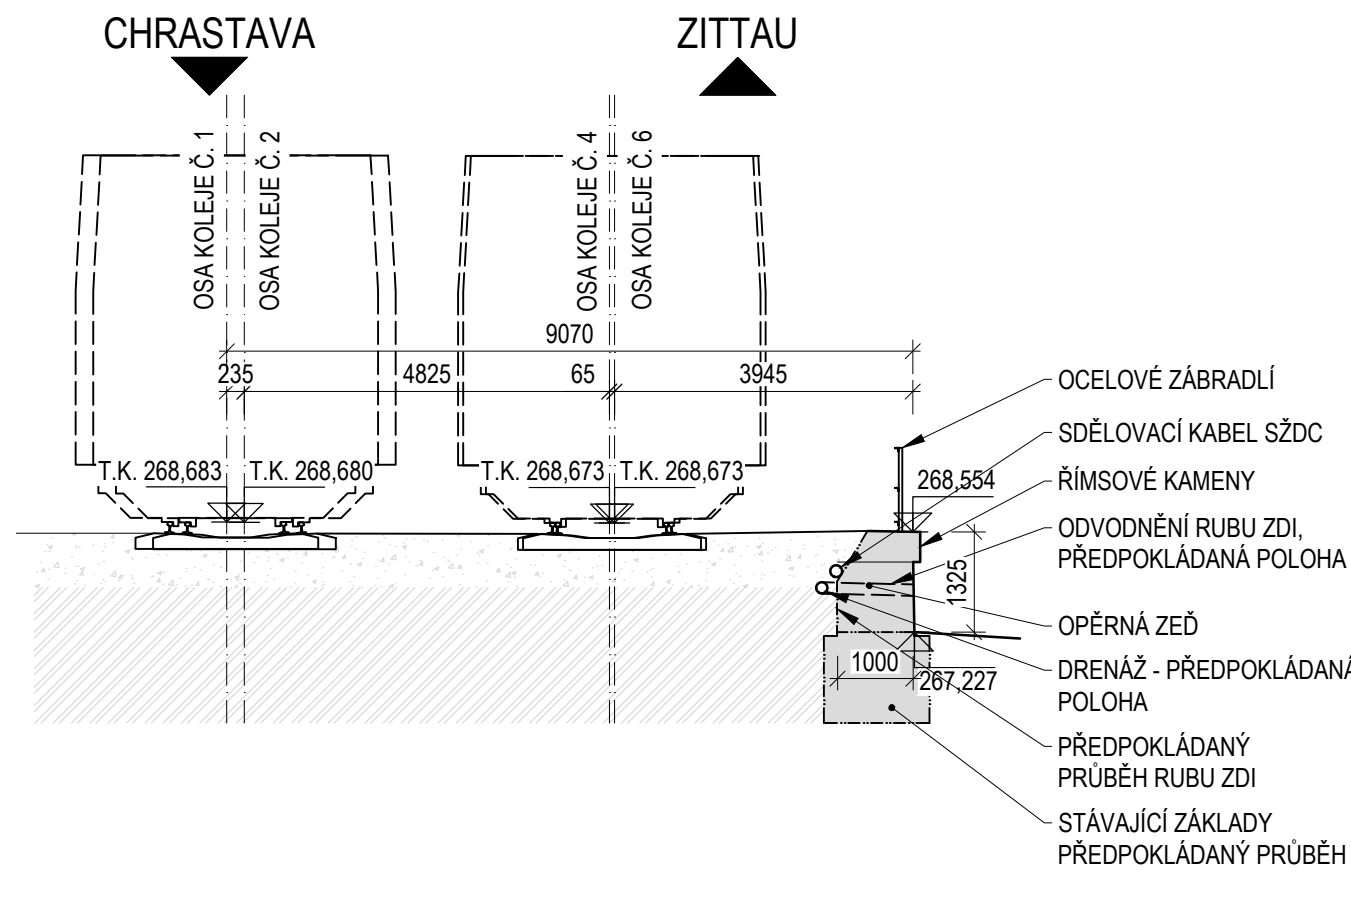

LEGENDA:

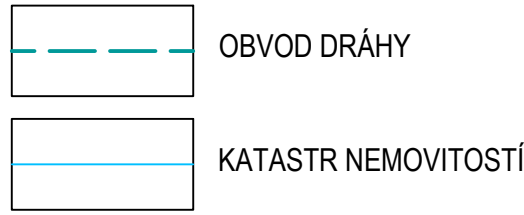

POZNÁMKY:

- ROZMĚRY SKRYTÝCH KONSTRUKCÍ JSOU PŘEDPOKLÁDANÉ A NEMUSÍ SOUHLASIT SE SKUTEČNOSTÍ
- ZAKRESLENÍ STÁVAJÍCÍCH INŽENÝRSKÝCH SÍTÍ JE POUZE INFORMATIVNÍ DLE PODKLADŮ POSKYTNUTÝCH JEDNOTLIVÝMI SPRÁVCI SÍTÍ
- PŘED ZAPOČETIM STAVEBNÍCH PRACÍ JE NUTNÉ PROVÉST JEDNOTLIVÝMI SPRÁVCI PŘESNÉ VYTÝČENÍ
- DISPOZICE OPĚRNÉ ZDI VYCHÁZÍ ZE ZAMĚŘENÍ A PROVEDENÉ DIAGNOSTIKY
- SOUŘADNICOVÝ SYSTÉM S-JTSK, VÝŠKOVÝ SYSTÉM BpV

<div>OBJEDNATEL:</div> <div><div>SPRÁVA ŽELEZNIČNÍ DOPRAVNÍ CESTY, s.o.</div><div>DLÁŽDĚNÁ 1003/7 110 00 PRAHA 1 – NOVÉ MĚSTO</div></div>		<div>ZHOTOVITEL:</div> <div><div>AF-CITYPLAN s.r.o. MAGISTRŮ 1275/13 140 00 PRAHA 4 – MICHLE tel.: +420 277 005 500 www.af-cityplan.cz</div></div>							
<div>HLAVNÍ INŽENÝR PROJEKTU:</div> <div><div>Ing. VLADISLAV ŠEŘEL</div></div>		<div>ZODPOVĚDNÝ PROJEKTANT:</div> <div>Ing. ONDŘEJ JANOTA</div>		<div>VYPRACOVAL:</div> <div>Bc. ZUZANA VÁVROVÁ</div>		<div>KONTOLOVAL:</div> <div>Ing. LÁSLAV SZÍKORA</div>			
<div>NÁZEV PROJEKTU:</div> <div>REKONSTRUKCE ŽST HRÁDEK NAD NISOU</div>									
<div>ČÁST:</div>		<div>MOSTY, PROPUSTKY A ZDI</div>							
<div>STAVEBNÍ OBJEKT:</div>		<div>SO 54-23-01 Opěrná zeď v km 20,379 - 20,484 vpravo</div>							
<div>PŘÍLOHA:</div>		<div>STÁVAJÍCÍ STAV - PŘEHLEDNÝ VÝKRES</div>							
<div>KRAJ:</div>		<div>LIBERECKÝ KRAJ</div>		<div>ČÁST:</div>		<div>ČÍSLO OBJEKTU:</div>		<div>ČÍSLO PŘÍLOHY:</div>	
<div>DATUM:</div>		<div>7/2019</div>		<div>D.2.1.4</div>		<div>5</div>		<div>3</div>	
<div>STUPEŇ:</div>		<div>DUR</div>							
<div>MĚŘÍTKO:</div>		<div>-</div>							
<div>Č. ZAKÁZKY:</div>		<div>2017/0064</div>							