




PŮDORYS
M 1 : 250

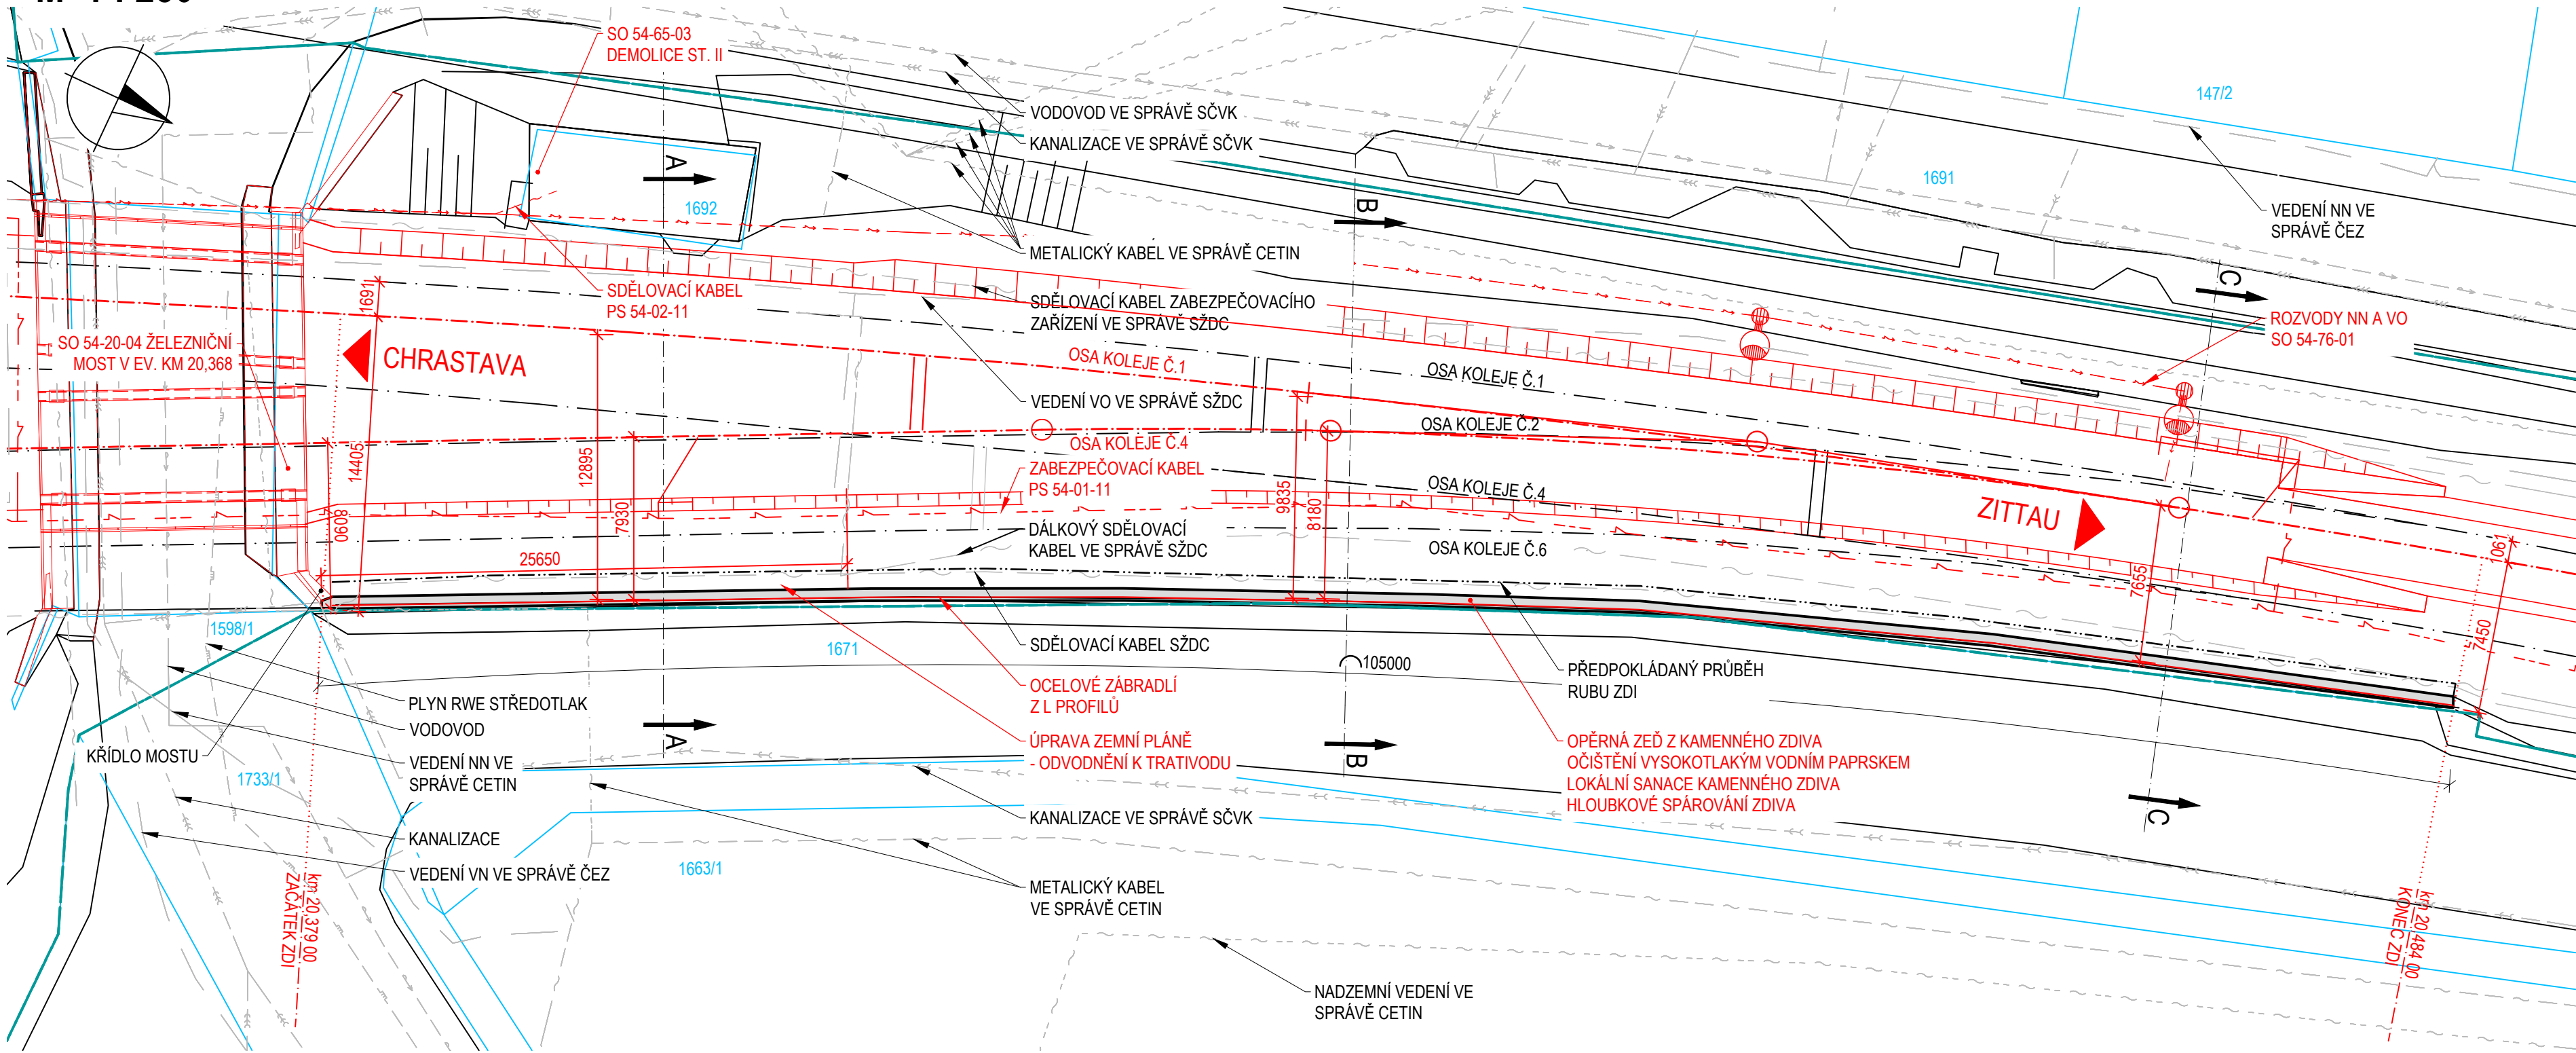


POHLED
M 1 : 250

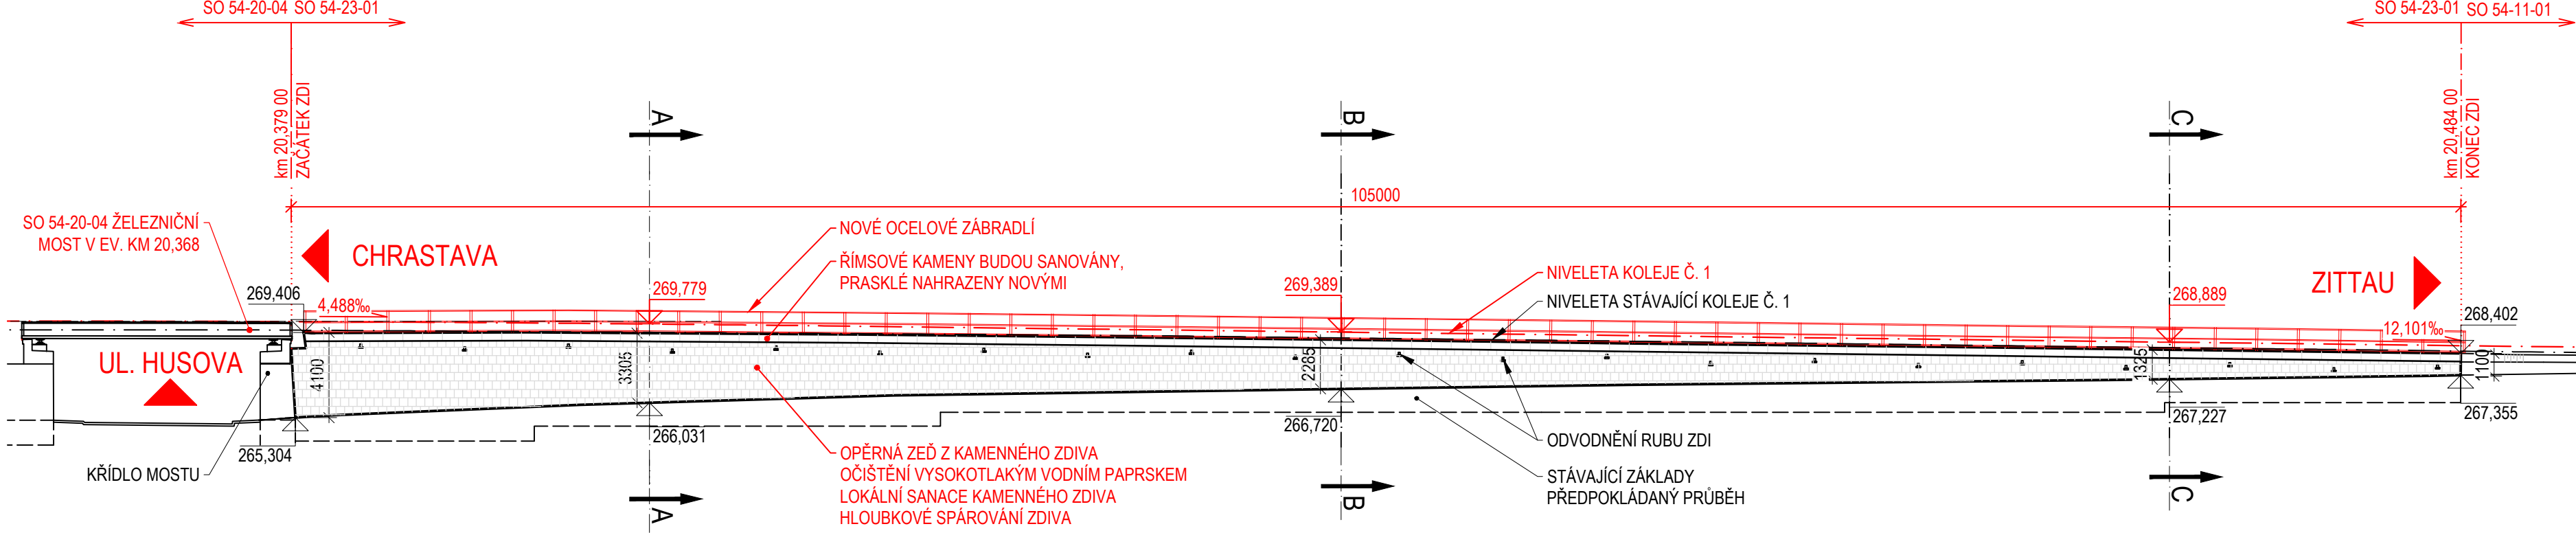


PŘÍČNÝ ŘEZ A-A
M 1 : 100

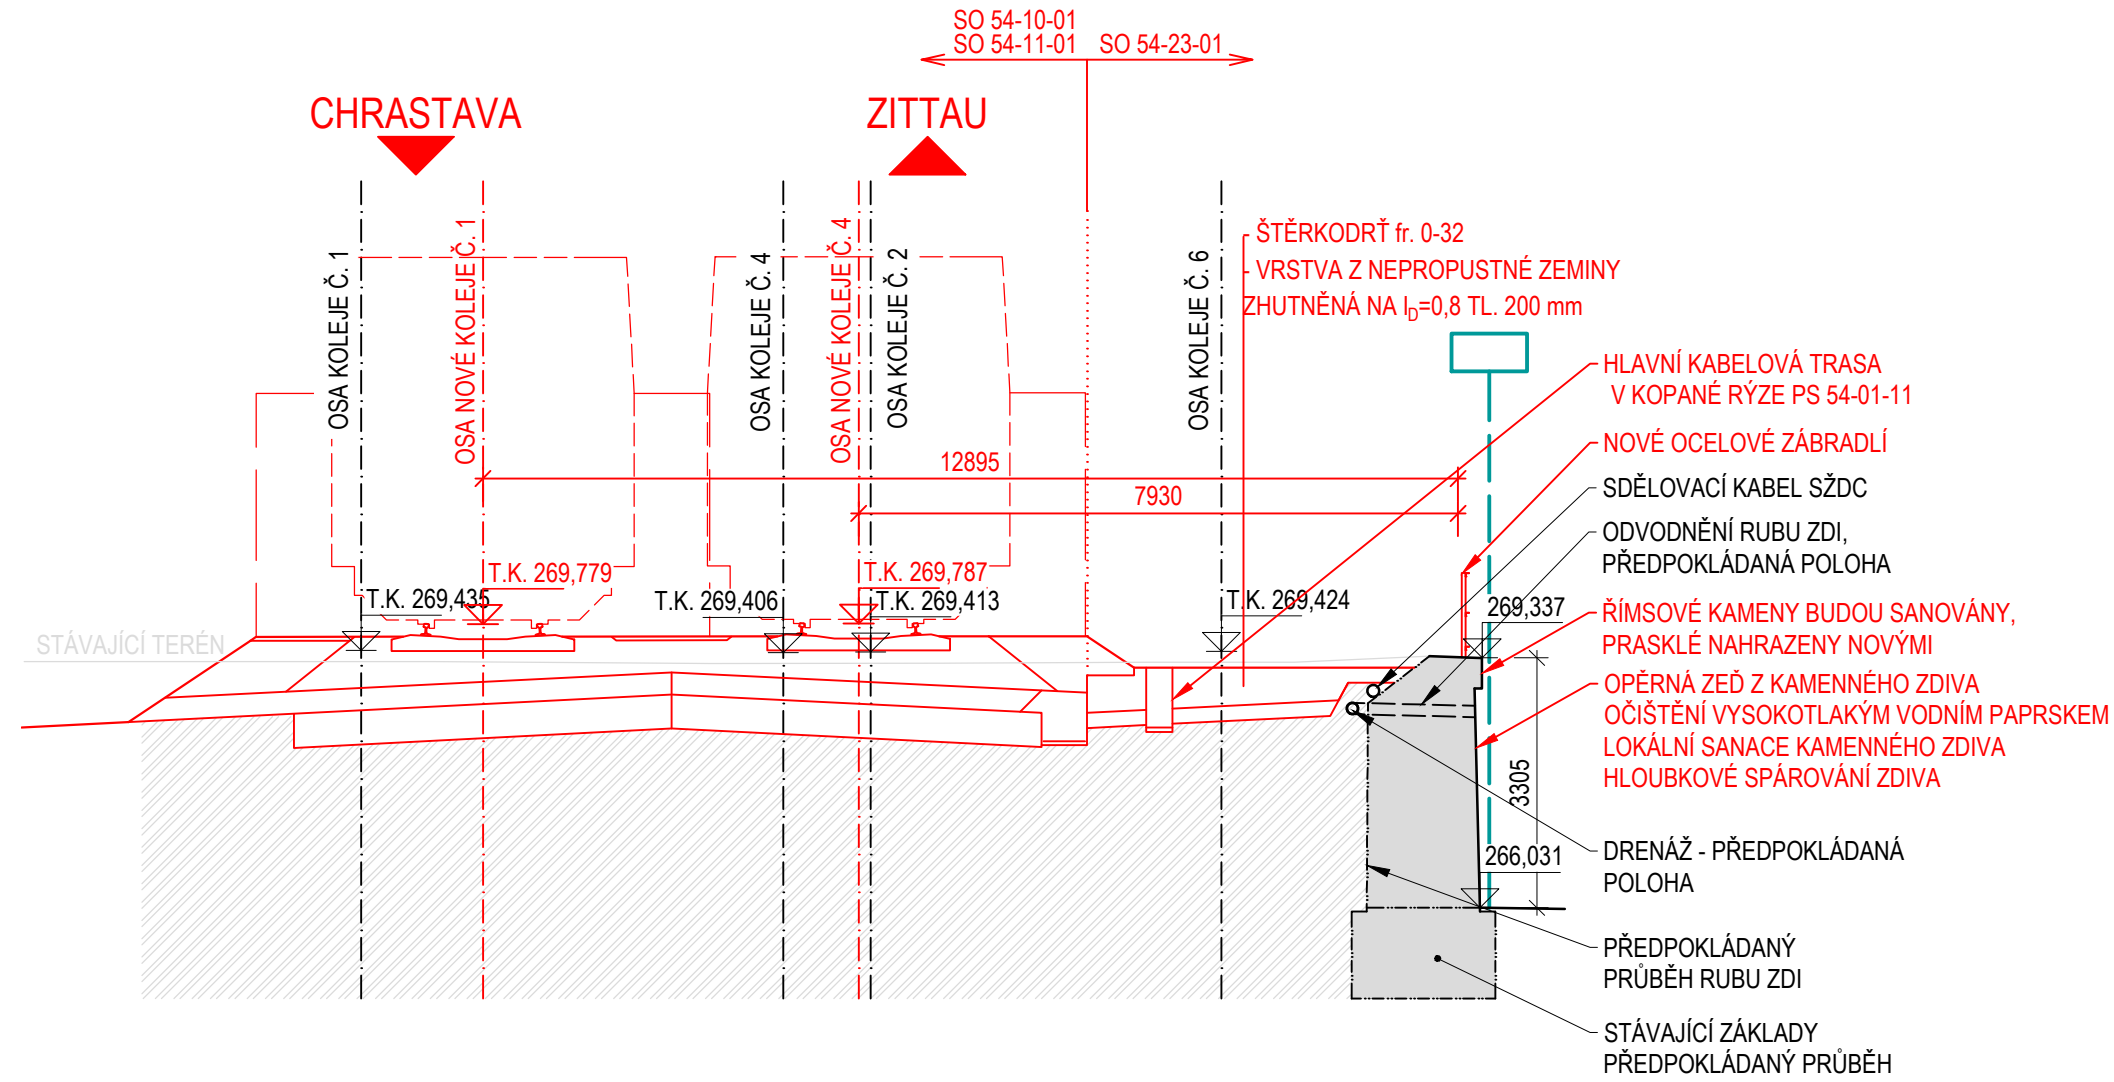


PŘÍČNÝ ŘEZ B-B
M 1 : 100

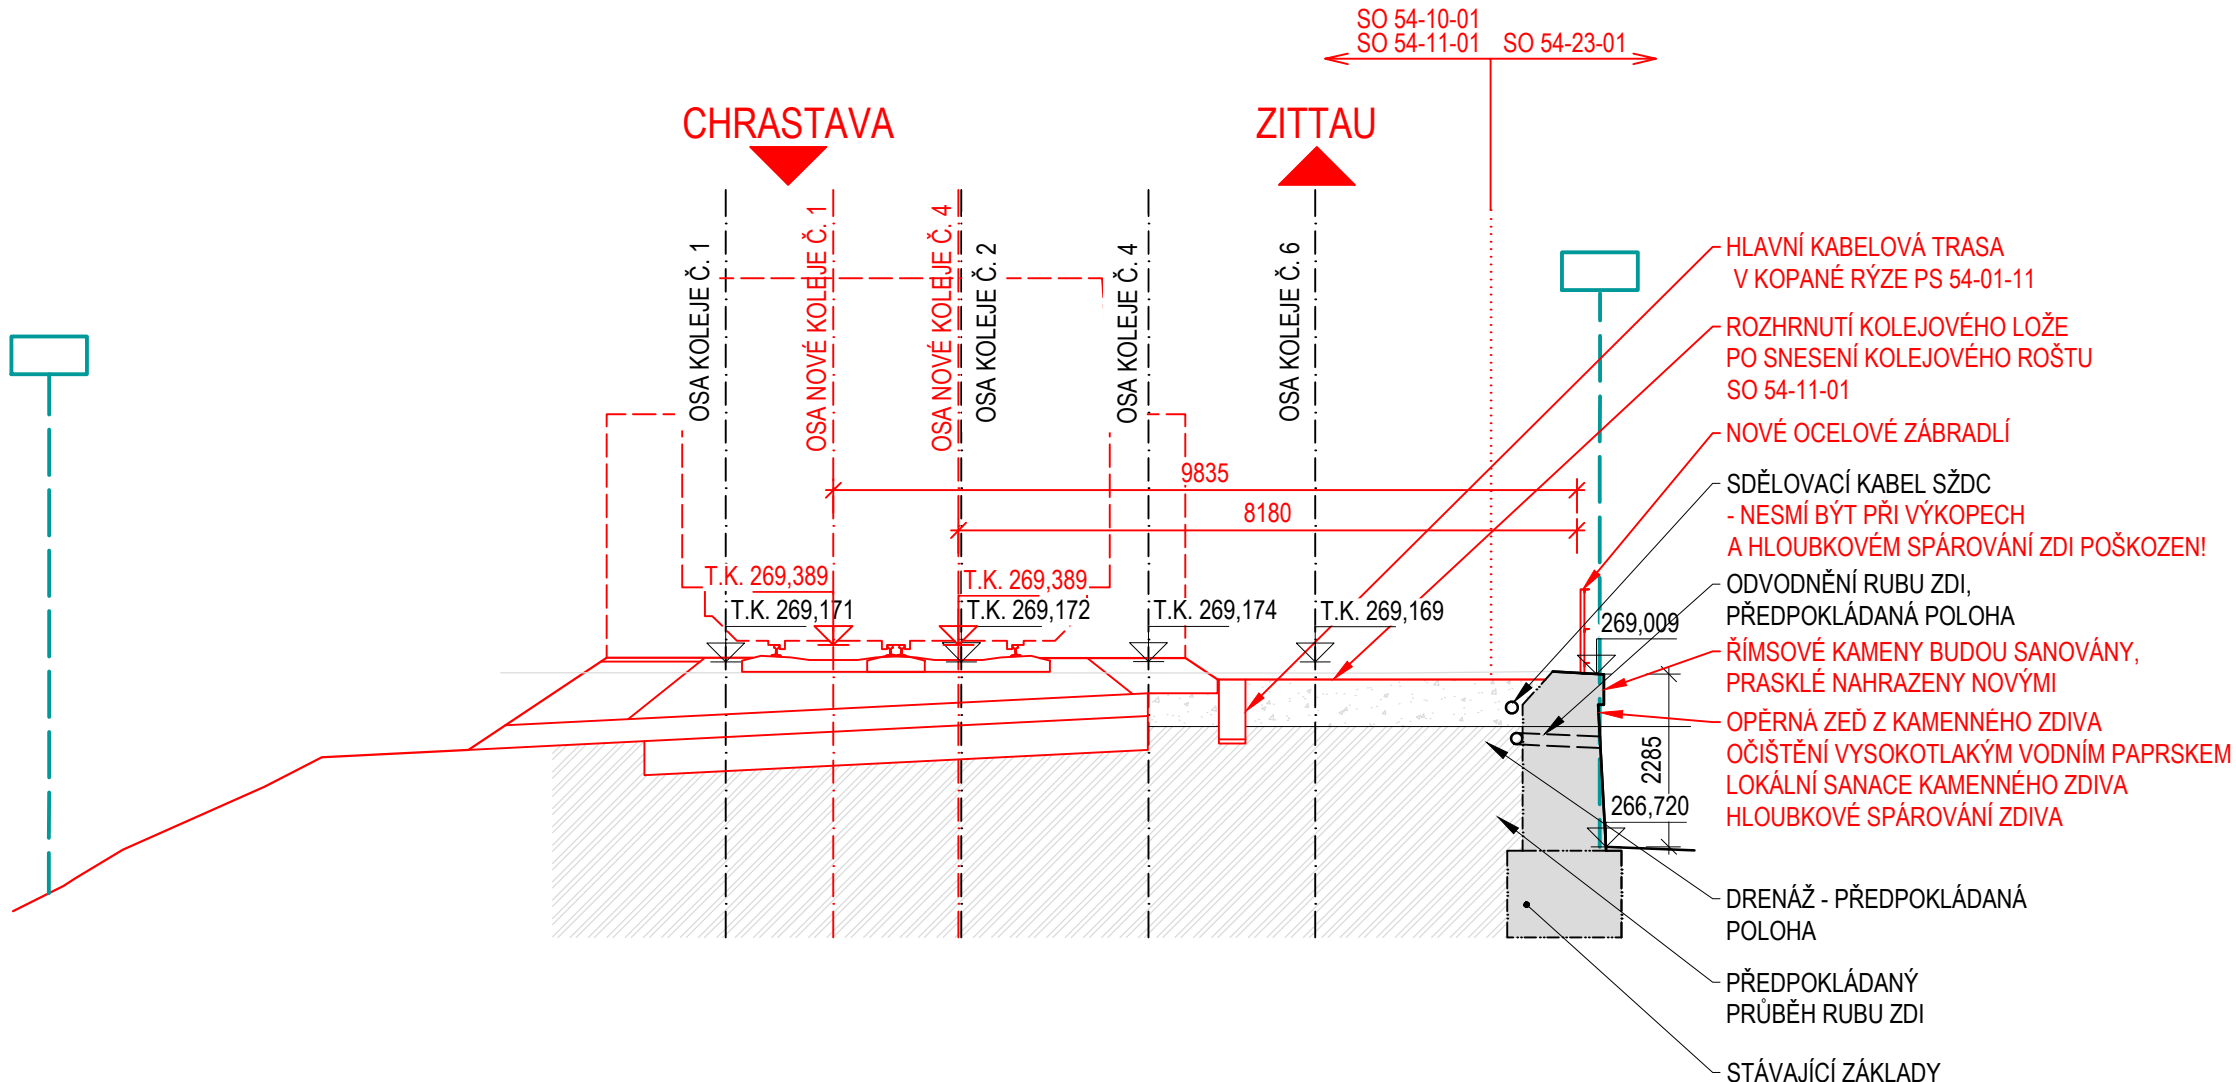

PŘÍČNÝ ŘEZ C-C
M 1 : 100

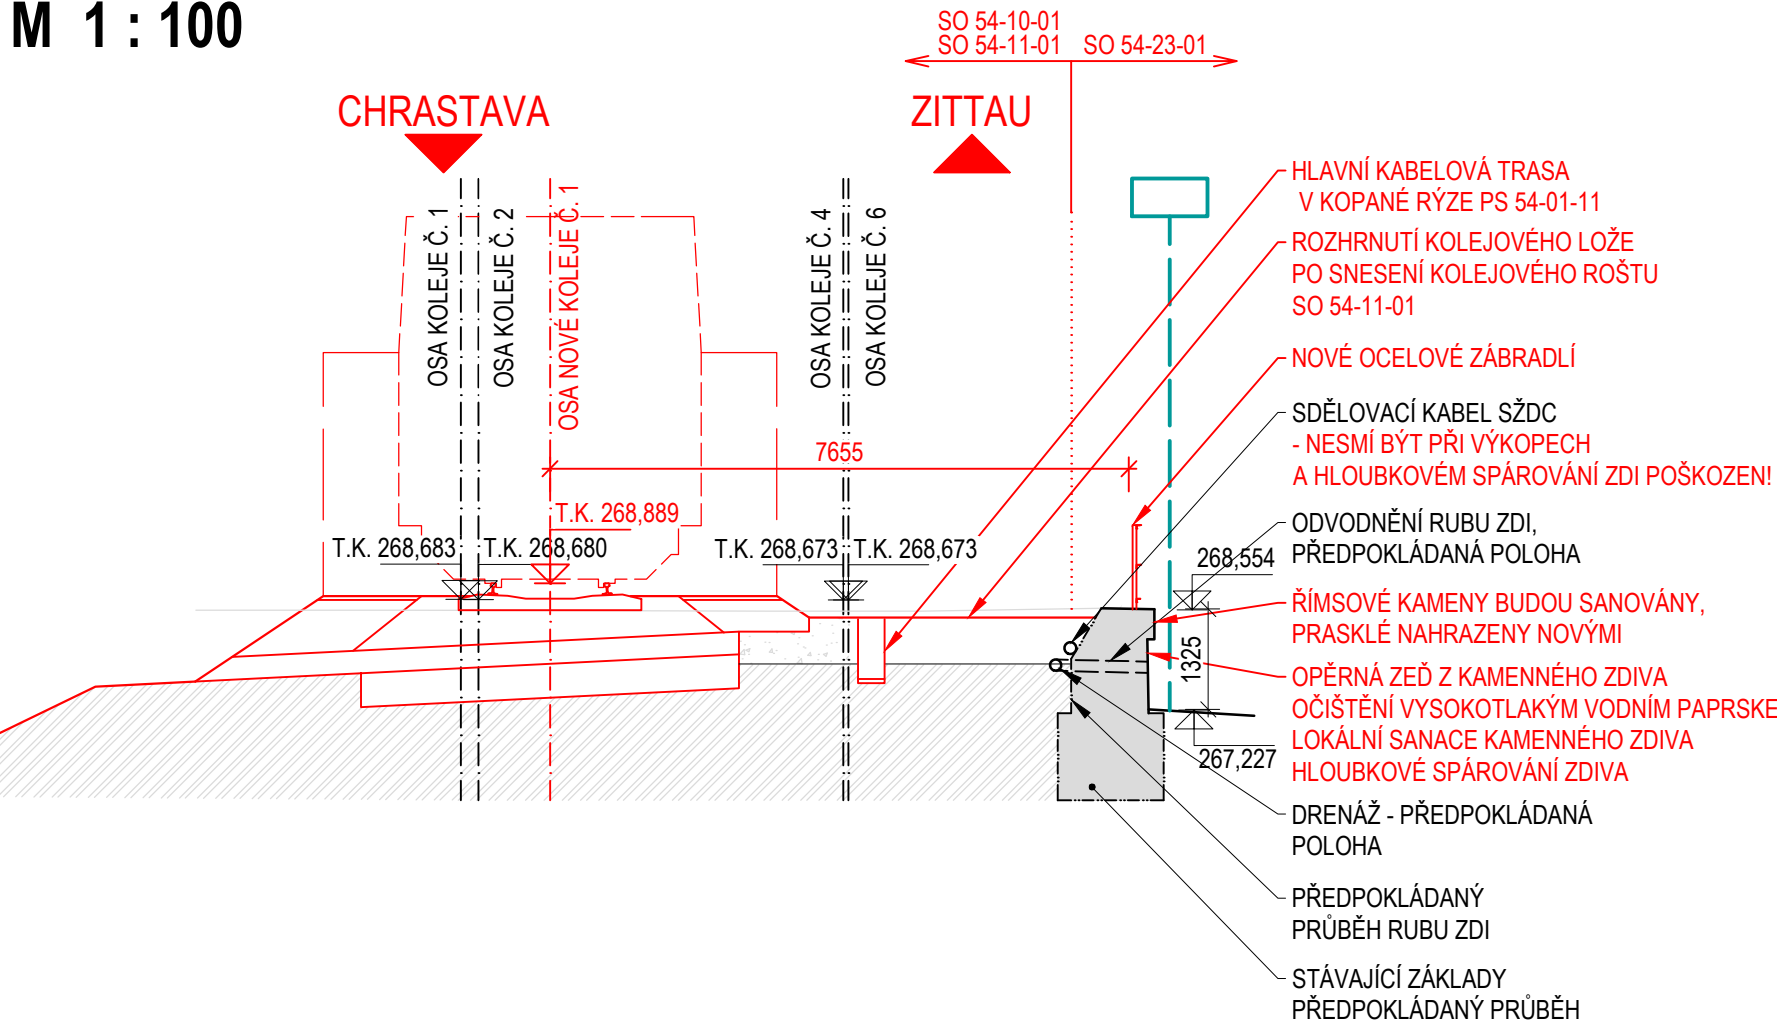

LEGENDA:

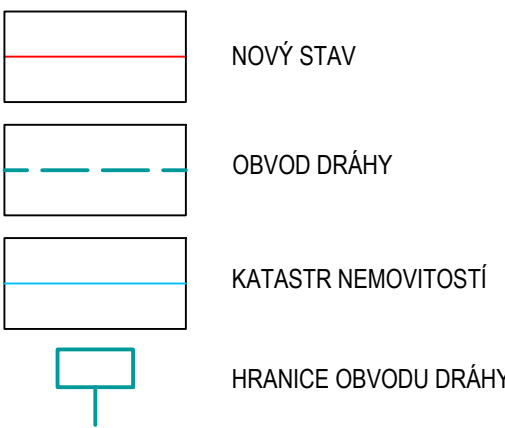

SOUVISEJÍCÍ OBJEKTY:

- SO 54-10-01 ŽST HRÁDEK NAD NISOU, ŽELEZNIČNÍ SVRŠEK
- SO 54-11-01 ŽST HRÁDEK NAD NISOU, ŽELEZNIČNÍ SPODEK
- SO 54-20-04 ŽELEZNIČNÍ MOST V EV. KM 20,368
- SO 54-65-03 ŽST HRÁDEK NAD NISOU, DEMOLICE ST. II
- SO 54-76-01 ŽST HRÁDEK NAD NISOU, ROZVODY NN A VO
- PS 54-01-11 ŽST HRÁDEK NAD NISOU, SZZ
- PS 54-02-11 ŽST HRÁDEK NAD NISOU, MÍSTNÍ KABELIZACE

MATERIÁLY:

- OCEL
- S235JR

POZNÁMKY:

- ROZMĚRY SKRYTÝCH KONSTRUKCÍ JSOU PŘEDPOKLÁDANÉ A NEMUSÍ SOUHLASIT SE SKUTEČNOSTÍ
- ZAKRESLENÍ STÁVAJÍCÍCH INŽENÝRSKÝCH SÍTÍ JE POUZE INFORMATIVNÍ DLE PODKLADŮ
- POSKYTNUTÝCH JEDNOTLIVÝMI SPRÁVCI SÍTÍ, PŘED ZAPOČETÍM STAVEBNÍCH PRACÍ JE
- NUTNÉ PROVĚST JEDNOTLIVÝMI SPRÁVCI PŘESNÉ VYTÝČENÍ
- DISPOZICE OPĚRNÉ ZDI VYCHÁZÍ ZE ZAMĚŘENÍ A PROVEDENÉ DIAGNOSTIKY
- SOUŘADNICOVÝ SYSTÉM S-JTSK, VÝŠKOVÝ SYSTÉM BpV

SOUŘADNICOVÝ S-JTSK, VÝŠKOVÝ SYSTÉM BpV

OBJEDNATEL: SŽDC SPRÁVA ŽELEZNIČNÍ DOPRAVNÍ CESTY, s.o. DLAŽDĚNÁ 1003/7 110 00 PRAHA 1 - NOVÉ MĚSTO		ZHOTOVITEL: AF-CITYPLAN s.r.o. MAGISTRO 1275/13 140 00 PRAHA 4 - MICHLE tel.: +420 277 005 500 www.af-cityplan.cz	
HLAVNÍ INŽENÝR PROJEKTU: Ing. VLADISLAV ŠEPL	ZODPOVĚDNÝ PROJEKTANT: Ing. ONDŘEJ JANOTA	VYPRACOVAL: Bc. ZUZANA VÁVROVÁ	KONTROLOVAL: Ing. LÁSZLÓ SZÍKORA
NÁZEV PROJEKTU: REKONSTRUKCE ŽST HRÁDEK NAD NISOU			
ČÁST:	MOSTY, PROPUSTKY A ZDI		
STAVEBNÍ OBJEKT:	SO 54-23-01 Opěrná zeď v km 20,379 - 20,484 vpravo		
PŘÍLOHA:	NOVÝ STAV - PŘEHLEDNÝ VÝKRES		
KRAJ:	LIBERECKÝ KRAJ	ČÁST:	ČÍSLO OBJEKTU:
DATUM:	7/2019	D.2.1.4	
STUPEŇ:	DUR	5	
MĚŘÍTKO:	-	4	
Č. ZAKÁZKY:	2017/0064		