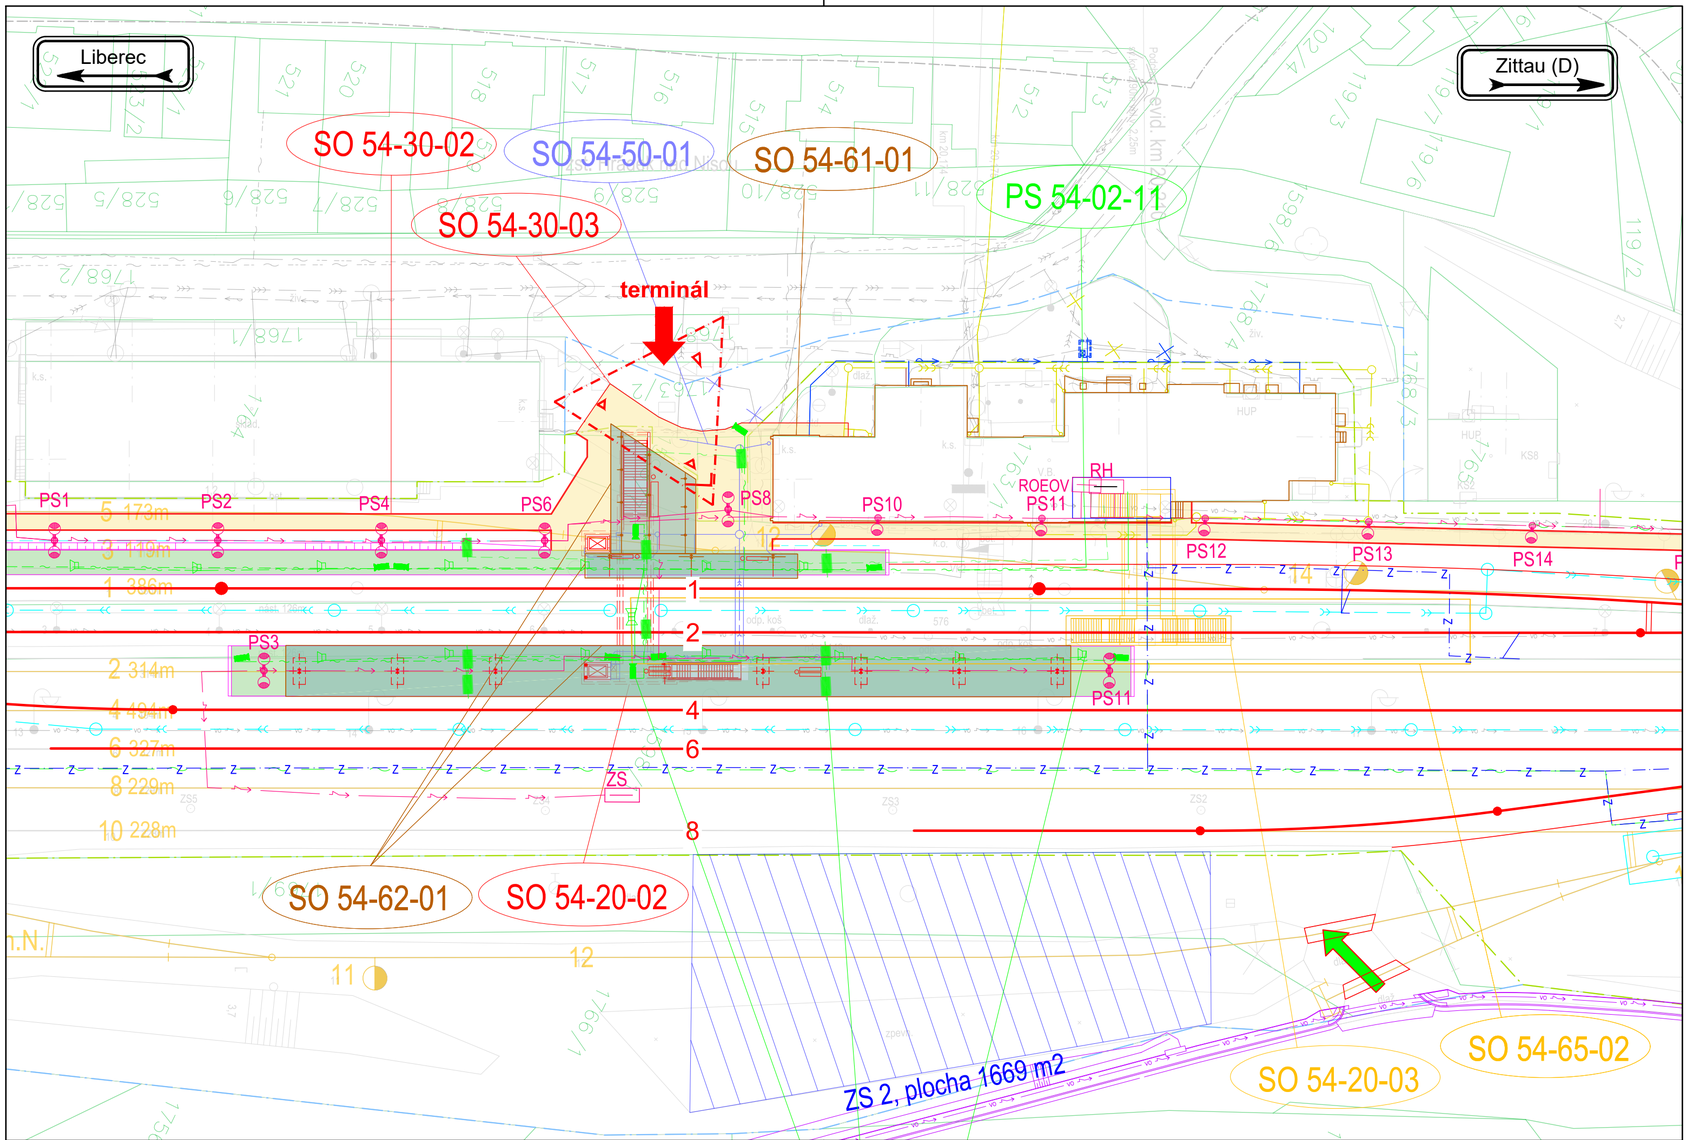

LEGENDA:

železniční svršek a spodek:
- nový železniční svršek
- směrová a výšková úprava stávající koleje
- výhledový stav související stavby
- demontované koleje
- trativody a svodné potrubí
- vsakovací žebra

související stavební objekty:
- hrana nástupiště
- plocha nástupiště
- železniční přejezdy
- mosty, propustky a zdi
- pozemní komunikace a chodníky
- plocha přístupových komunikací a chodníků
- pozemní stavební objekty
- demolice

nové inženýrské sítě:
- el. vedení VN, NN, DOO, EOV, osvětlení aj.
- zabezpečovací vedení
- sdělovací vedení
- NTL plynovod
- STL plynovod
- vodovod
- kanalizace jednotná
- kanalizace dešťová
- kanalizace splašková

stávající stav:
- hranice stávajícího drážního pozemku
- zaměření stávajícího stavu
- katastr
- budoucí obvod dráhy
- obvod stavby
- ochranné pásmo dráhy

stávající inženýrské sítě:
- VTL plynovod
- STL plynovod
- NTL plynovod
- el. vedení VVN
- el. vedení VN
- el. vedení NN
- el. vedení VO
- vodovod
- kanalizace jednotná
- kanalizace dešťová
- kanalizace splašková
- sdělovací vedení
- podzemní drátovody zabezpečovacího vedení
- nadzemní drátovody zabezpečovacího vedení

zařízení staveniště:
- plocha zařízení staveniště
- přístupy na staveniště

SOUŘADNICOVÝ S-JTSK, VÝŠKOVÝ SYSTÉM Bpv

OBJEDNATEL:
SPRÁVA ŽELEZNIČNÍ DOPRAVNÍ CESTY, s.o.
DLÁŽDĚNÁ 1003/7
110 00 PRAHA 1 - NOVÉ MĚSTO

ZHOTOVITEL:
AF-CITYPLAN s.r.o.
MAGISTRŮ 1275/13
140 00 PRAHA 4 - MICHLE
tel.: +420 277 005 500
www.af-cityplan.cz

HLAVNÍ INŽENÝR PROJEKTU:	ZODPOVĚDNÝ PROJEKTANT:	VYPRACOVAL:	KONTROLOVAL:
Ing. VLADISLAV ŠEFL	Ing. MILADA HOŘEJŠÍ	Ing. MILADA HOŘEJŠÍ	Ing. PETR ADAM

NÁZEV PROJEKTU:

REKONSTRUKCE ŽST HRÁDEK NAD NISOU

ČÁST:	ZASTŘEŠENÍ NÁSTUPIŠŤ, PŘÍSTŘEŠKY NA NÁSTUPIŠTÍCH
PŘÍLOHA:	SITUACE

		ČÁST:	ČÍSLO PŘÍLOHY:	ČÍSLO PARÉ:
KRAJ:	LIBERECKÝ KRAJ	D.2.2.2	2	
DATUM:	6/2019			
STUPEŇ:	DUR			
MĚŘÍTKO:	1:500			
Č. ZAKÁZKY:	2017/0064			