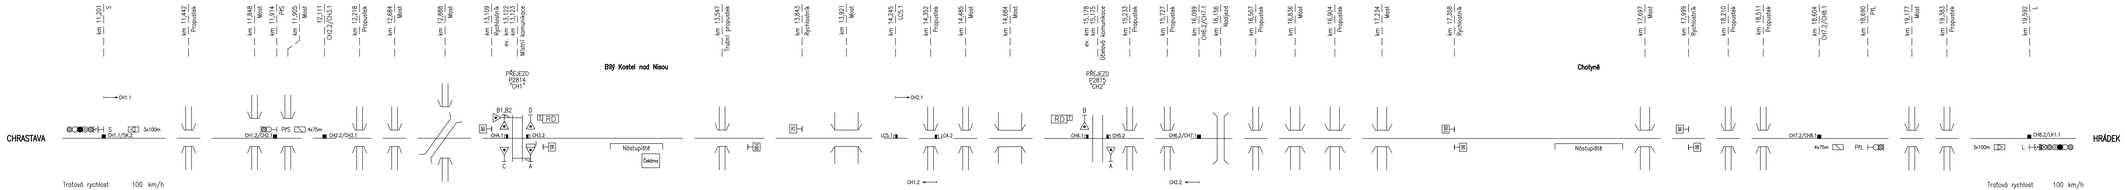

SOUŘADNICOVÝ S-JTSK, VÝŠKOVÝ SYSTÉM Bpv

OBJEDNATEL:	ZHOTOVITEL:
SŽDC DLAŽDĚNÁ 1003/7 110 00 PRAHA 1 - NOVÉ MĚSTO	AF-CITYPLAN s.r.o. MAGISTRÁTNÍ 1370/13 169 00 PRAHA 6 - BŘEVNOV tel.: +420 277 005 500 www.af-cityplan.cz

HLAVNÍ INŽENÝR PROJEKTU:	ZODPOVĚDNÝ PROJEKTANT:	VYPRACOVAL:	KONTROLOVAL:
Ing. VLADISLAV ŠEFL	Ing. TOMÁŠ TOMA	Ing. TOMÁŠ TOMA	Ing. RADEK FIDRMUCH

NÁZEV PROJEKTU:

REKONSTRUKCE ŽST HRÁDEK NAD NISOU

ČÁST:	TRAŤOVÉ ZABEZPEČOVACÍ ZAŘÍZENÍ
STAVEBNÍ OBJEKT:	PS 53-01-21 CHRASTAVA - HRÁDEK NAD NISOU, TZZ
PŘÍLOHA:	Situační schéma TÚ Hrádek nad Nisou, definitivní stav
KRAJ:	LIBERECKÝ KRAJ
DATUM:	4/2019
STUPEŇ:	DUR
MĚŘÍTKO:	
Č. ZAKÁZKY:	3517/0064

ČÍSLO ČÁSTI:	ČÍSLO OBJEKTU:	ČÍSLO PŘÍLOHY:
D.1.1.1	-	0202