


OCEL. KONSTR. PŘÍSTŘEŠKU

PODHLÉD - ODNÍMATELNÝ

SLoupY - OCEL (EV. DŘEV. OPKAD)

ZÁVĚTRNÁ PROSKLENÁ STĚNA

BOČNÍ NÁSTUPIŠTĚ

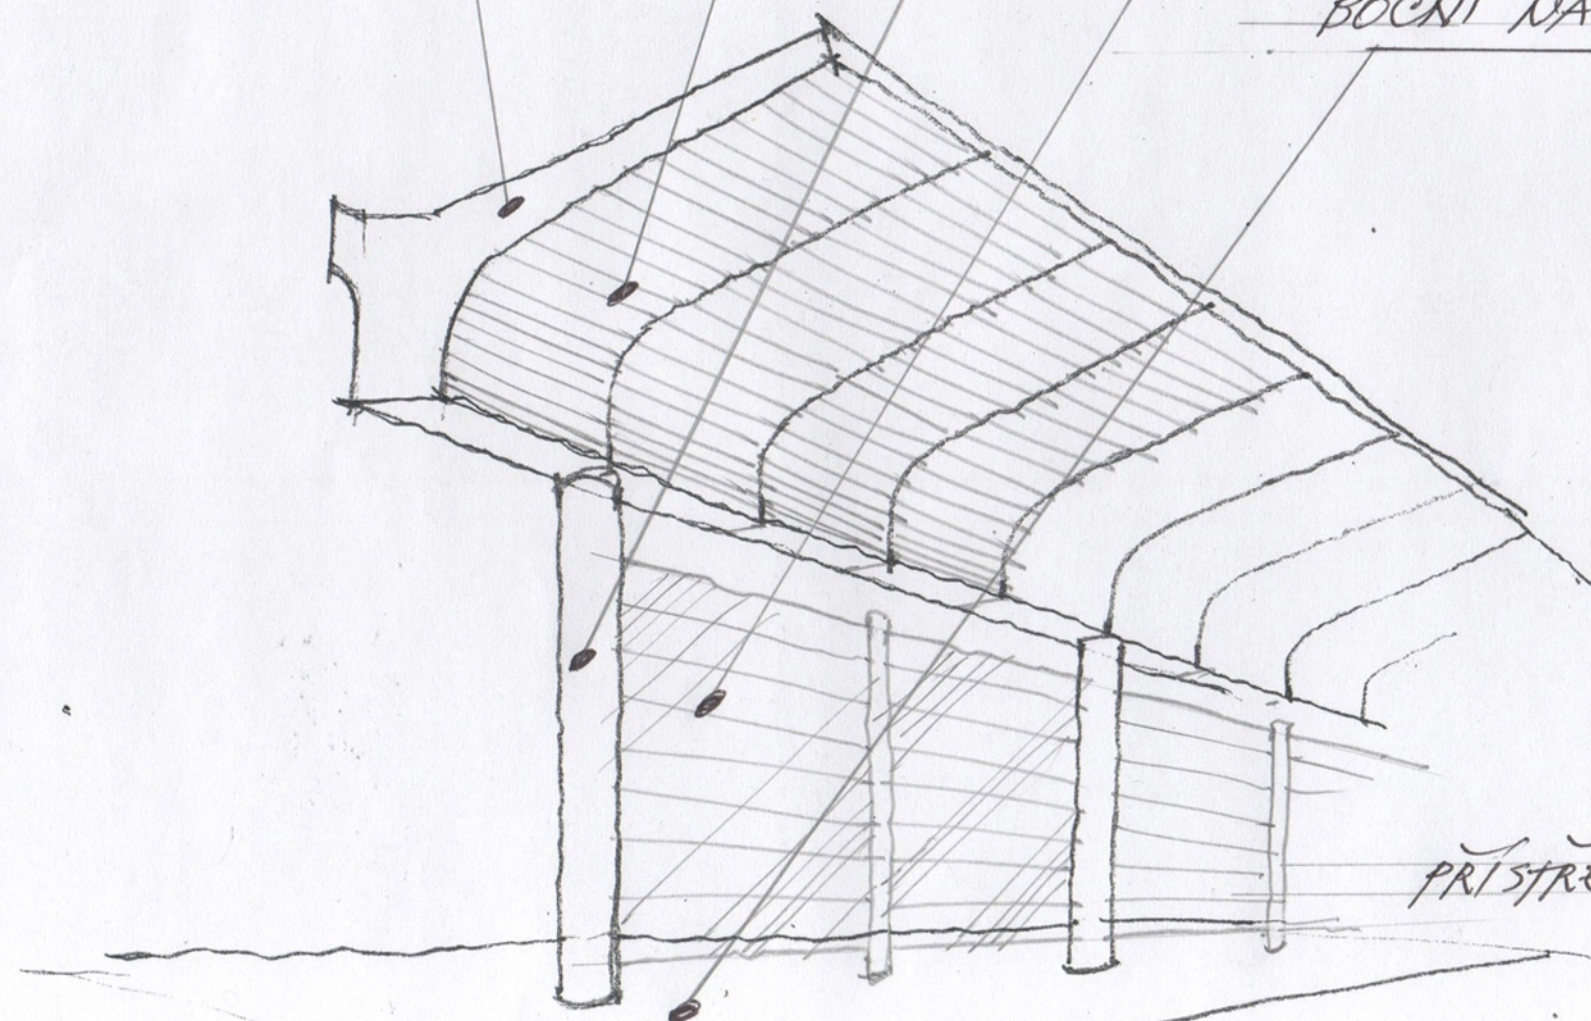

PŘÍSTŘEŠEK - BOČNÍ NÁSTUP.

C2

prosklená závětrná stěna je event. možná alternativa

Architektonické řešení - zastřešení bočního nástupiště, varianta C2

Výkr. C4.1.9