




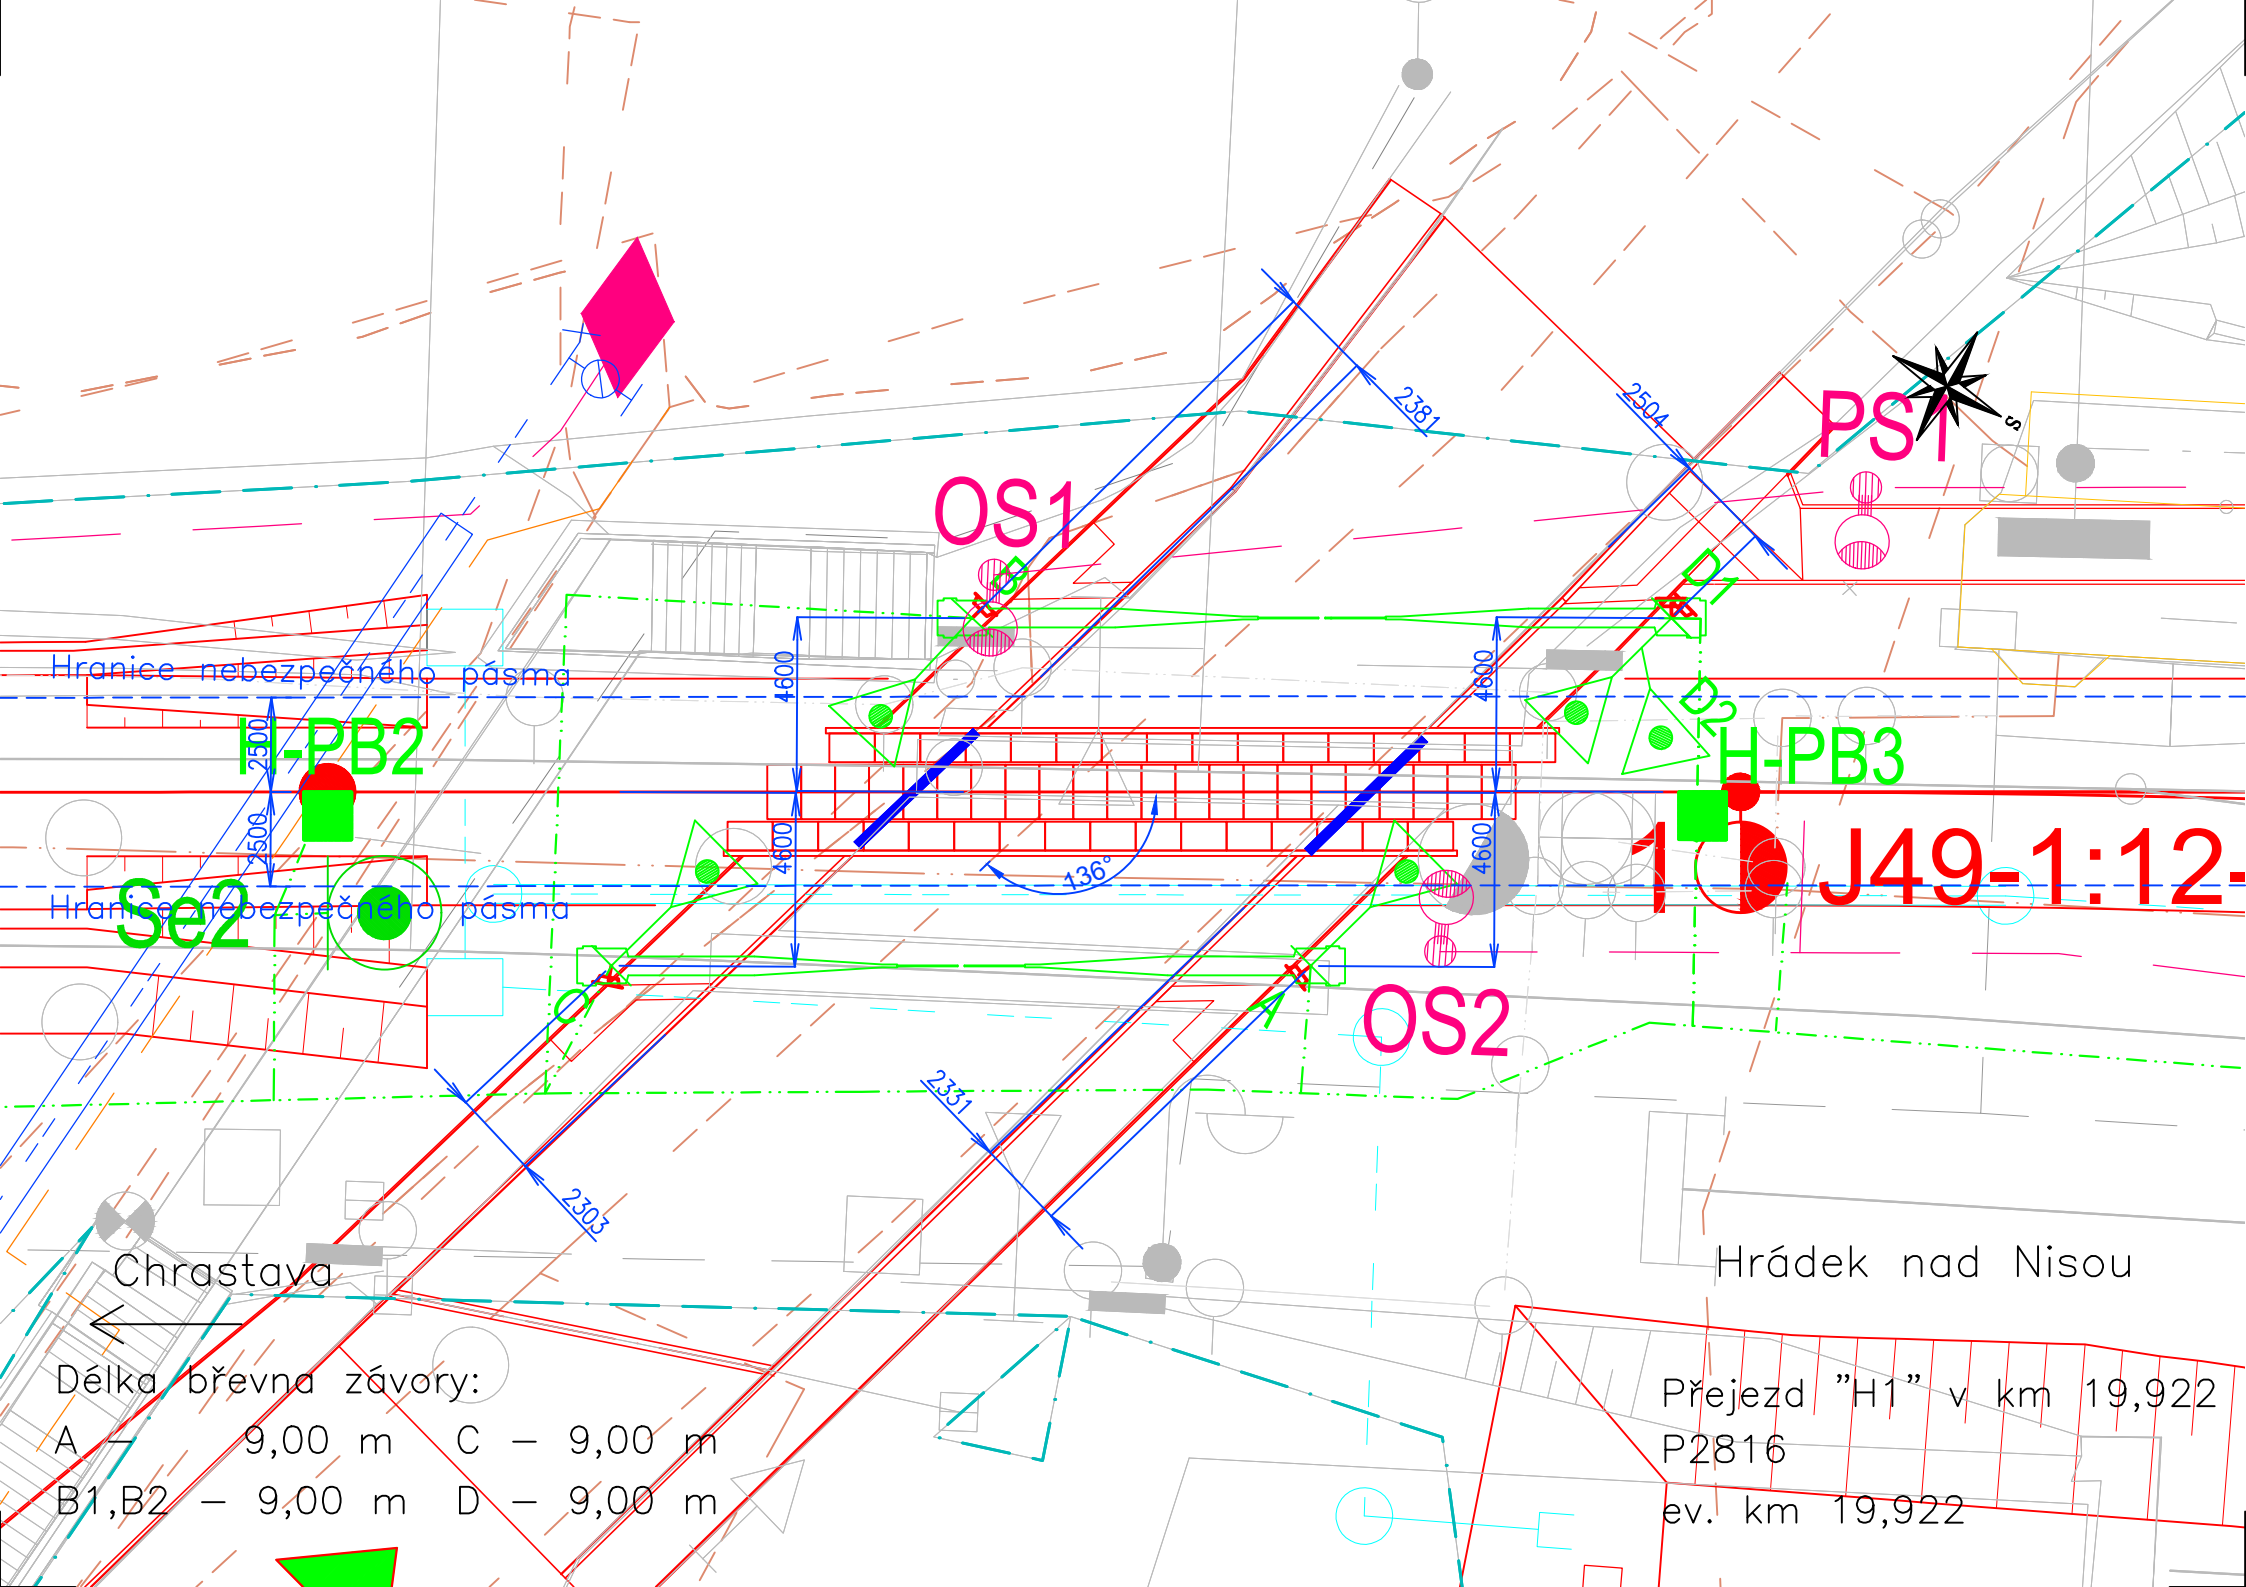


SOUŘADNICOVÝ S-JTSK, VÝŠKOVÝ SYSTÉM Bpv

OBJEDNATEL:		ZHOTOVITEL:		
 SPRÁVA ŽELEZNIČNÍ DOPRAVNÍ CESTY, s.o. DLÁŽDĚNÁ 1003/7 110 00 PRAHA 1 - NOVÉ MĚSTO		 AF-CITYPLAN s.r.o. MAGISTRŮ 1275/13 140 00 PRAHA 4 - MICHLE tel.: +420 277 005 500 www.af-cityplan.cz		
HLAVNÍ INŽENÝR PROJEKTU:	ZODPOVĚDNÝ PROJEKTANT:	VYPRACOVAL:	KONTROLOVAL:	
 Ing. VLADISLAV ŠEFL	 Ing. TOMÁŠ TOMA	 Ing. TOMÁŠ TOMA	 Bc. RADEK HORNOCH	
NÁZEV PROJEKTU:				
REKONSTRUKCE ŽST HRÁDEK NAD NISOU				
ČÁST:	ŽELEZNIČNÍ ZABEZPEČOVACÍ ZAŘÍZENÍ			
PŘÍLOHA:	POLOHOPISNÝ VÝKRES PŘEJEZDŮ			
KRAJ:	LIBERECKÝ KRAJ	ČÁST:	PŘÍLOHA Č.:	ČÍSLO PARE:
DATUM:	6/2019	D.1.1	0104	
STUPEŇ:	DUR			
MĚŘÍTKO:	1 : 200			
Č. ZAKÁZKY:	2017/0097			



Délka břevna závozy:

A — 9,00 m C — 9,00 m

B1,B2 — 9,00 m D — 9,00 m

Přejezd "H1" v km 19,922
P2816
ev. km 19,922