









Žst. HRÁDEK NAD NISOU

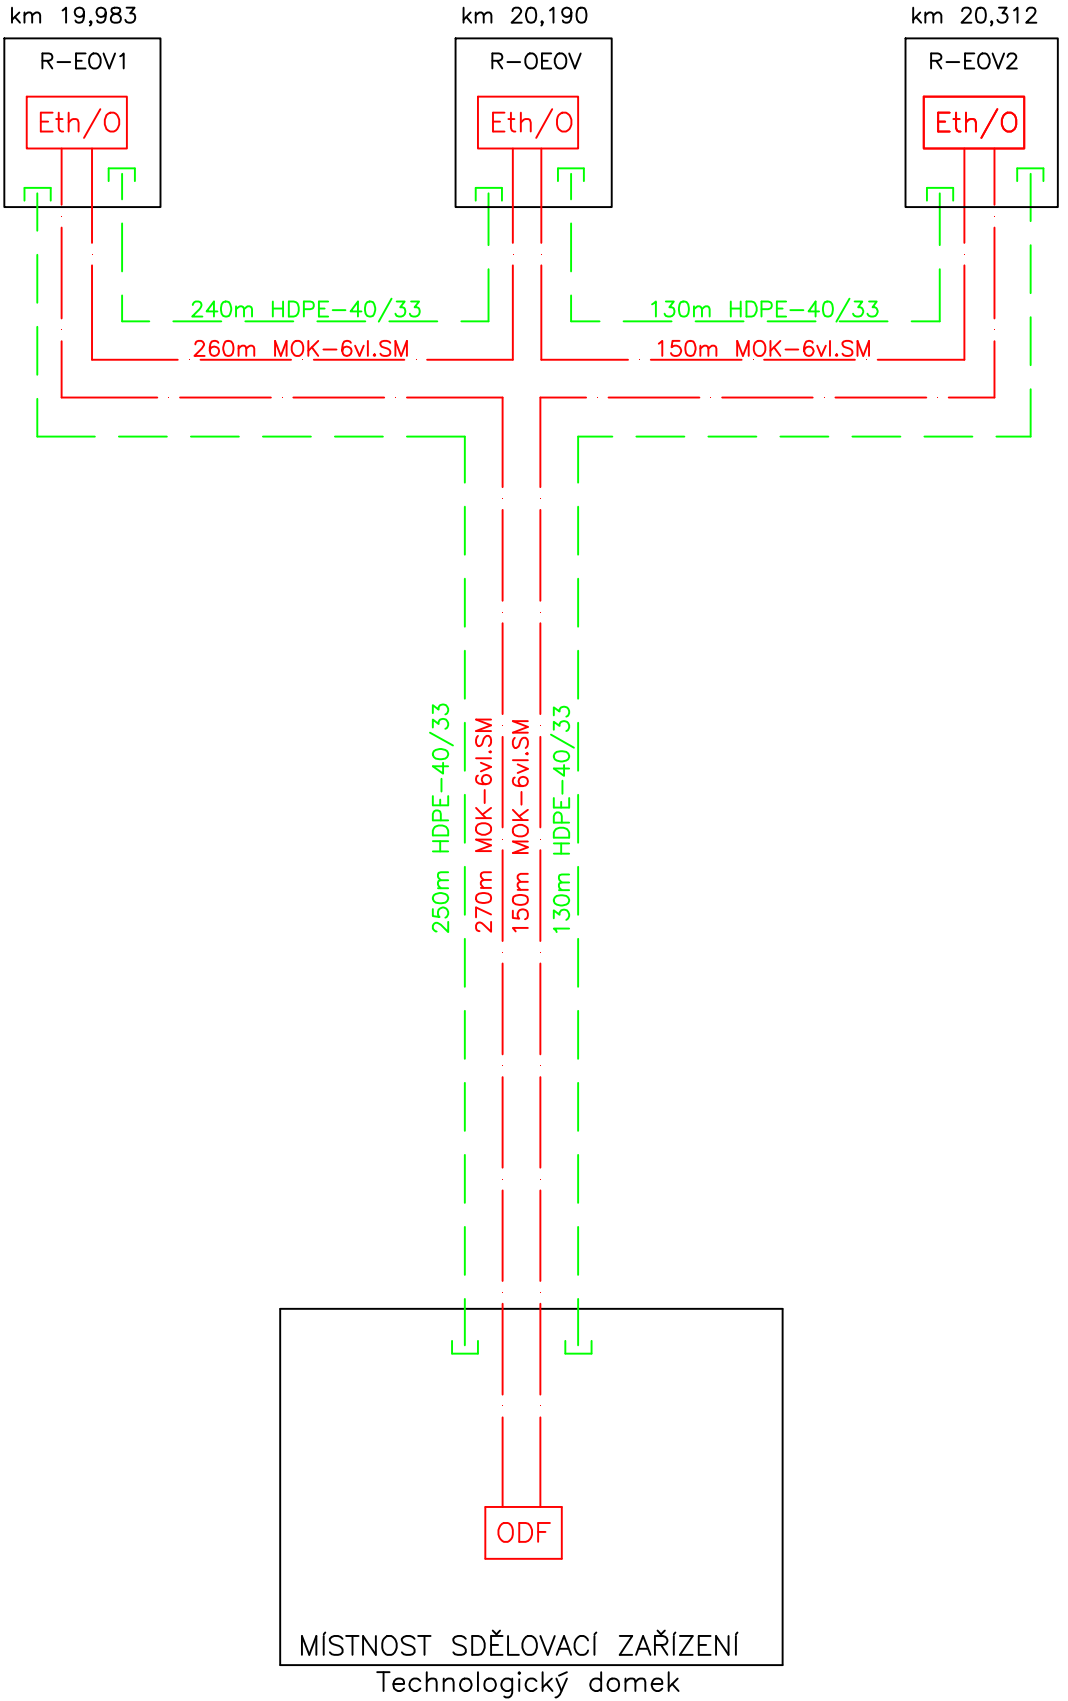

- R-OV – Rozvaděč osvětlovací věže
R-EOV – Rozvaděč ovládání EOv

- VYSVĚTLIVKY:**
- Zařízení a propojení optické kabelizace
 - Zařízení a propojení metalické kabelizace
 - Ochranné HDPE trubky pro optické kabely
 - Provádění vláken v optickém rozvaděči
 - ◻ Odbočná metalická spojka
 - ODF – Optický rozvaděč s konektory pro ukončení optického kabelu
 - Vana se zářezovými svorkovnicemi pro ukončení metalické kabelizace
 - Eth/O – Převodník Ethernet/optika (je součástí rozváděče ohřevu výměn R-EOV i osvětlení R-OV) ve všech rozváděčích zanechat rezervu na OK po 5 metrech

SOUŘADNICOVÝ S-JTSK, VÝŠKOVÝ SYSTÉM BpV

| | | | | |
|---|---|---|---|----------------|
| OBJEDNATEL: | | ZHOTOVITEL: | | |
| <div></div> <div>SPRÁVA ŽELEZNIČNÍ DOPRAVNÍ CESTY, s.o.</div> <div>DLÁŽDĚNÁ 1003/7</div> <div>110 00 PRAHA 1 - NOVÉ MĚSTO</div> | | <div></div> <div>AF-CITYPLAN s.r.o.</div> <div>MAGISTRŮ 1275/13</div> <div>140 00 PRAHA 4 - MICHLE</div> <div>+420 277 005 500</div> <div>www.af-cityplan.cz</div> | | |
| PODZHOTOVITEL: | | HLAVNÍ INŽENÝR PROJEKTU: | ZODPOVĚDNÝ PROJEKTANT: | |
| <div></div> <div>STOSMOL, s.r.o.</div> <div>MAŘÁKOVA 3079/2</div> <div>400 01 ÚSTÍ NAD LABEM</div> <div>tel.: +420 725 881 561</div> | | <div></div> <div>Ing. VLADISLAV ŠEFL</div> | <div></div> <div>Ing. VLADIMÍR HADRABA</div> | |
| | | VYPRACOVAL: | KONTROLOVAL: | |
| | | <div></div> <div>MICHAL SLIVA</div> | <div></div> <div>Ing. JIŘÍ ŠTOLBA</div> | |
| NÁZEV PROJEKTU: | | | | |
| REKONSTRUKCE ŽST HRÁDEK NAD NISOU | | | | |
| ČÁST: | Železniční sdělovací zařízení | | | |
| STAVEBNÍ OBJEKT: | PS 54-02-11 ŽST Hrádek nad Nisou - místní kabelizace | | | |
| PŘÍLOHA: | Vnitřní sdělovací zařízení (vnitřní instalace, ITZ, EPS, EZS, atd.) | | | |
| KRAJ: | LIBERECKÝ KRAJ | ČÁST: | ČÍSLO OBJEKTU: | ČÍSLO PŘÍLOHY: |
| DATUM: | 6/2019 | D.1.2.1 | 1 | 3 |
| STUPEŇ: | DUR | | | |
| MĚŘÍTKO: | - | | | |
| Č. ZAKÁZKY: | 2017/0064 | | | |