









SOUŘADNICOVÝ S-JTSK, VÝŠKOVÝ SYSTÉM BpV


OBJEDNATEL:  SPRÁVA ŽELEZNIČNÍ DOPRAVNÍ CESTY, s.o. DLÁŽDĚNÁ 1003/7 110 00 PRAHA 1 - NOVÉ MĚSTO		ZHOTOVITEL:  AF-CITYPLAN s.r.o. MAGISTRŮ 1275/13 140 00 PRAHA 4 - MICHLE tel.: +420 277 005 500 www.af-cityplan.cz		
HLAVNÍ INŽENÝR PROJEKTU:  Ing. VLADISLAV ŠEFL	ZODPOVĚDNÝ PROJEKTANT:  Ing. ALEŠ SVOBODA	VYPRACOVAL:  Ing. VOJTĚCH JANKŮ	KONTOLOVAL:  Ing. VLADISLAV ŠEFL	
NÁZEV PROJEKTU: REKONSTRUKCE ŽST HRÁDEK NAD NISOU				
ČÁST:	ŽELEZNIČNÍ SVRŠEK A SPODEK			
STAVEBNÍ OBJEKT:	SO 54-10-01 ŽST HRÁDEK NAD NISOU, ŽELEZNIČNÍ SVRŠEK SO 54-11-01 ŽST HRÁDEK NAD NISOU, ŽELEZNIČNÍ SPODEK SO 54-15-01 ŽST HRÁDEK NAD NISOU, VÝSTROJ A ZNAČENÍ TRATI			
PŘÍLOHA:	CHARAKTERISTICKÉ PŘÍČNÉ ŘEZY			
KRAJ:	LIBERECKÝ KRAJ	ČÁST: D.2.1.1	ČÍSLO OBJEKTU:	ČÍSLO PŘÍLOHY: 4
DATUM:	4/2019			
STUPEŇ:	DUR			
MĚŘÍTKO:	1 : 100			
Č. ZAKÁZKY:	2017/0064			




CHARAKTERISTICKÝ PŘÍČNÝ ŘEZ km 19.675

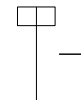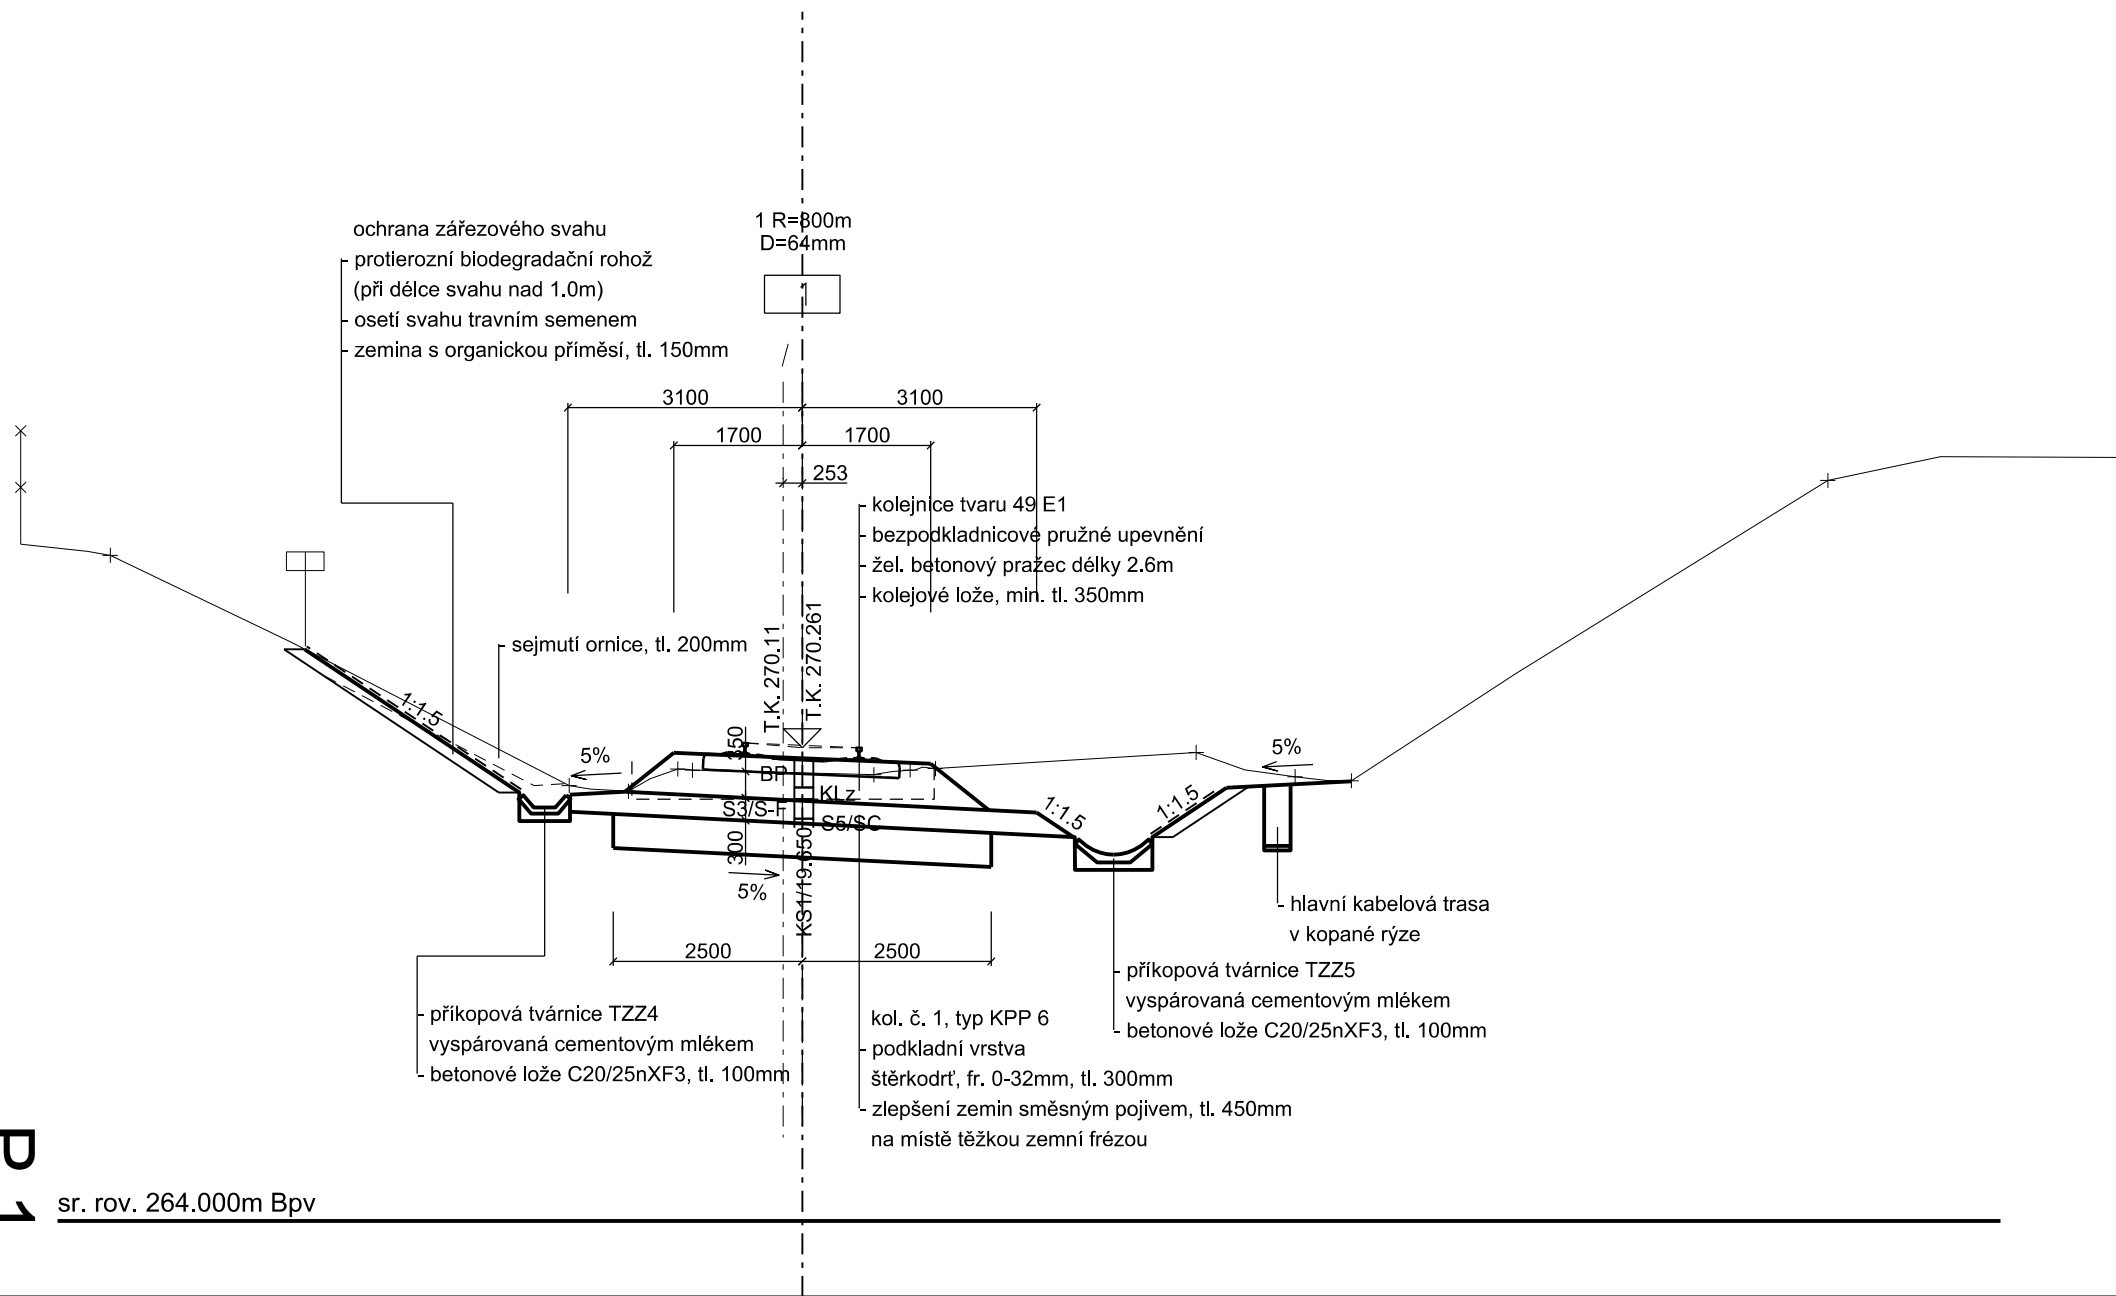


CHARAKTERISTICKÝ PŘÍČNÝ ŘEZ km 20.025

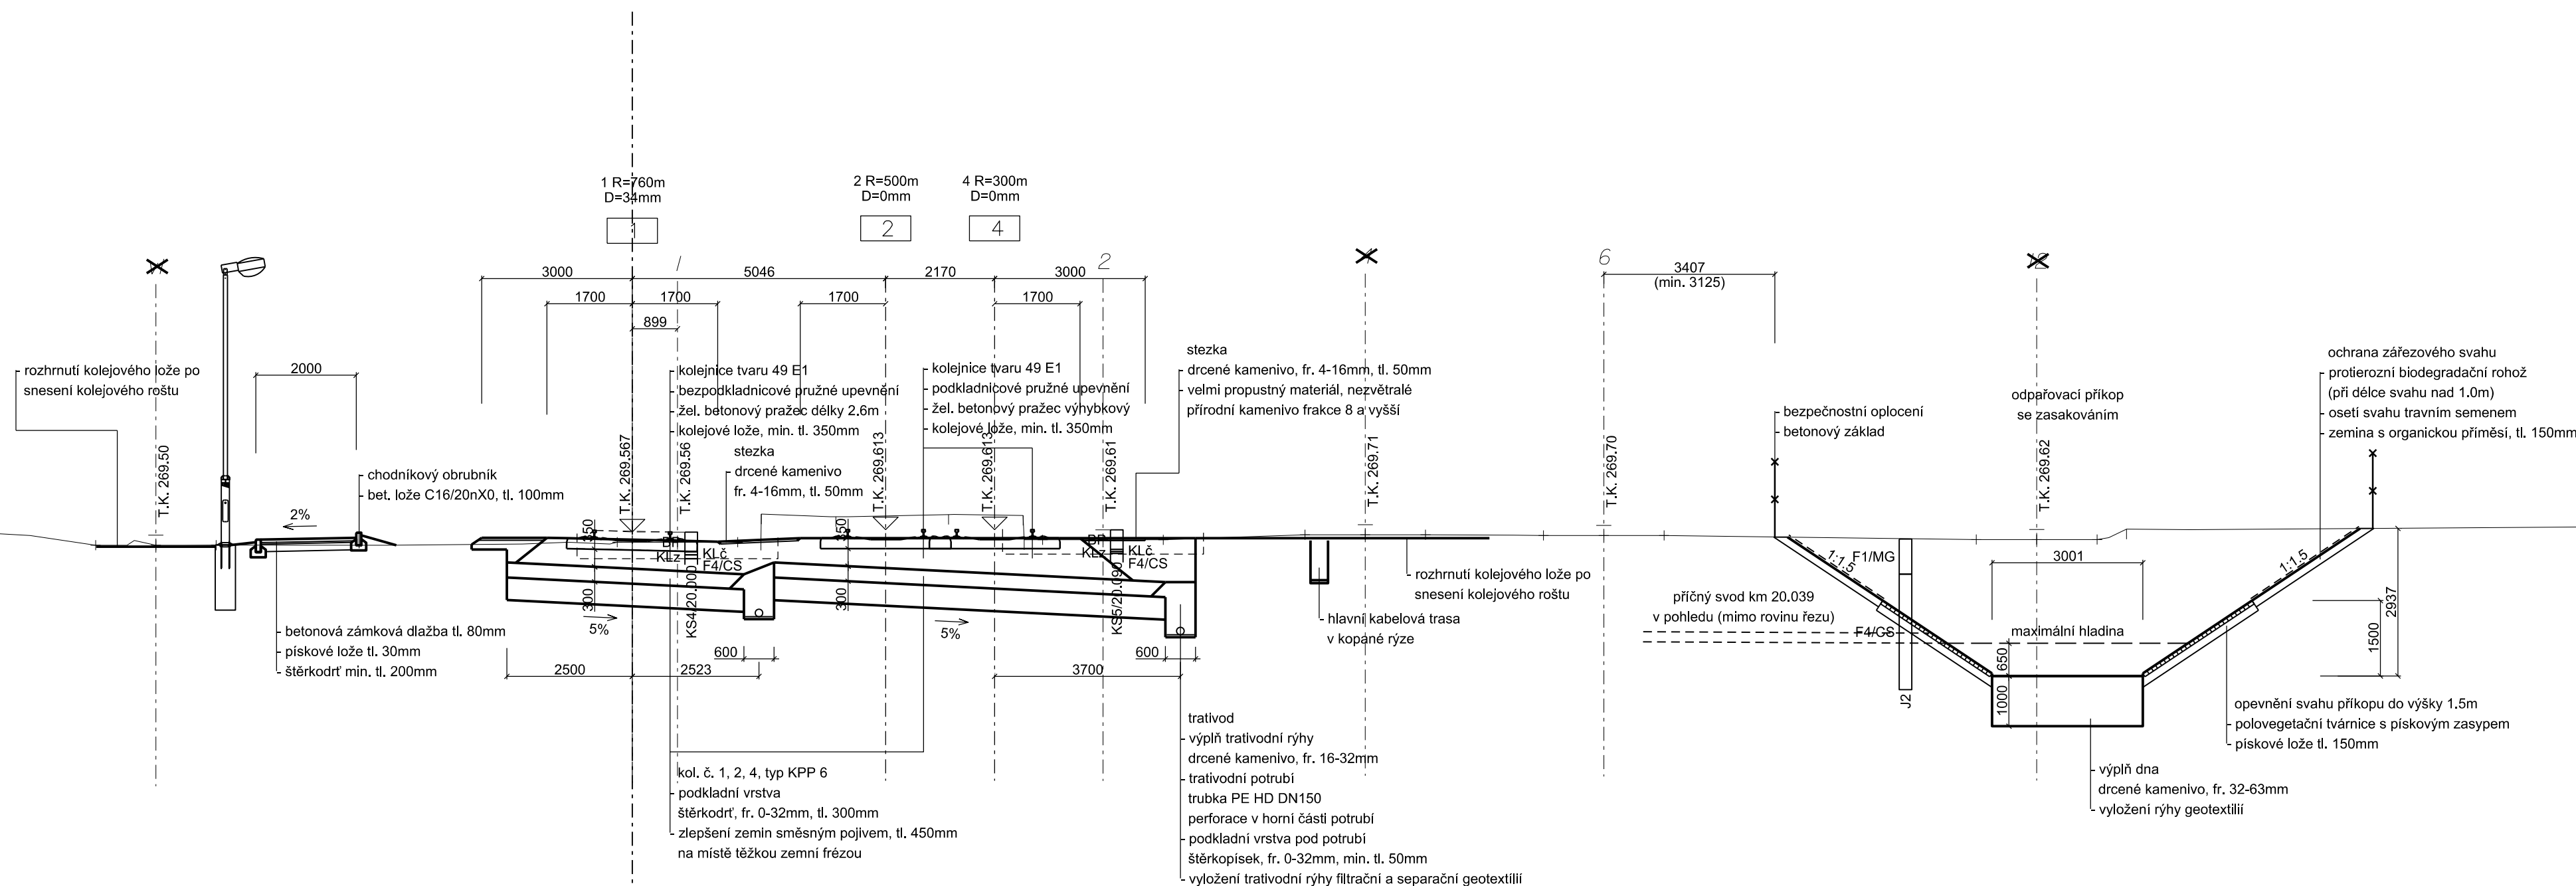


CHARAKTERISTICKÝ PŘÍČNÝ ŘEZ km 20.125

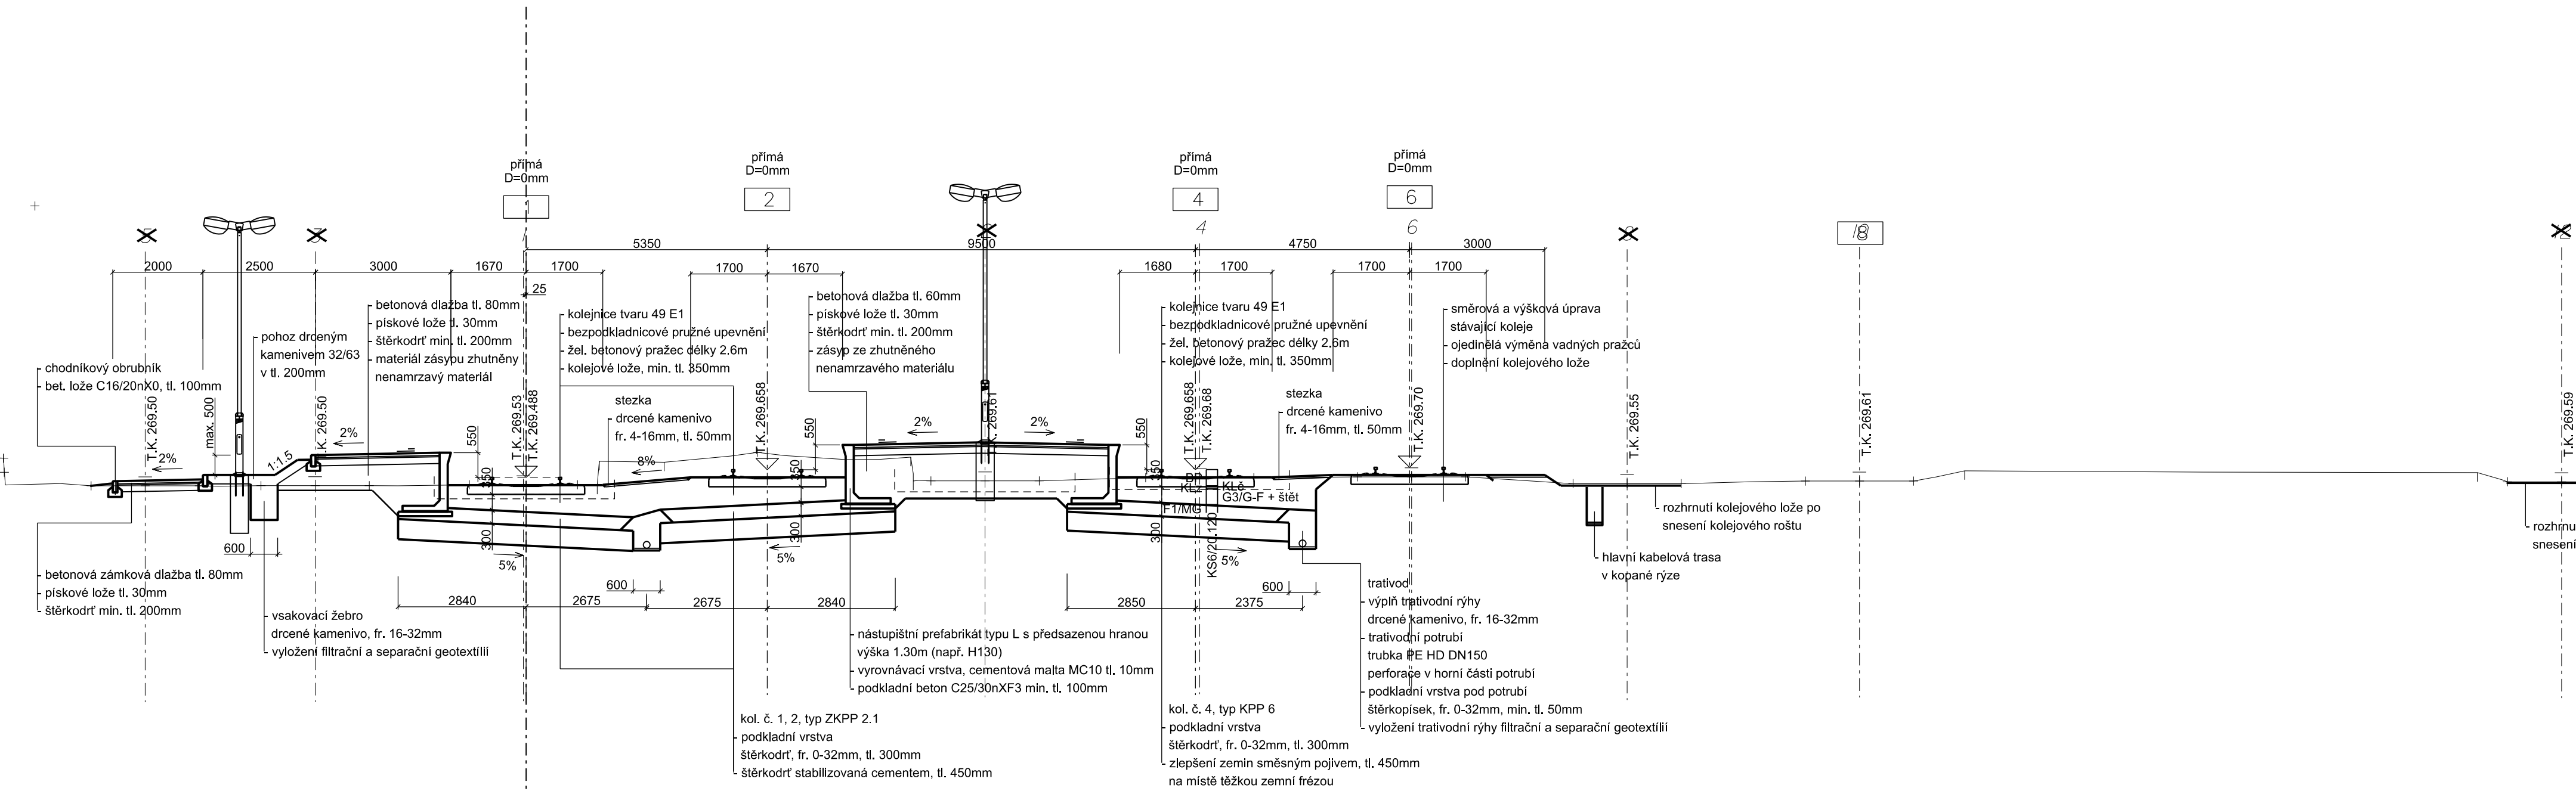


CHARAKTERISTICKÝ PŘÍČNÝ ŘEZ km 20.163

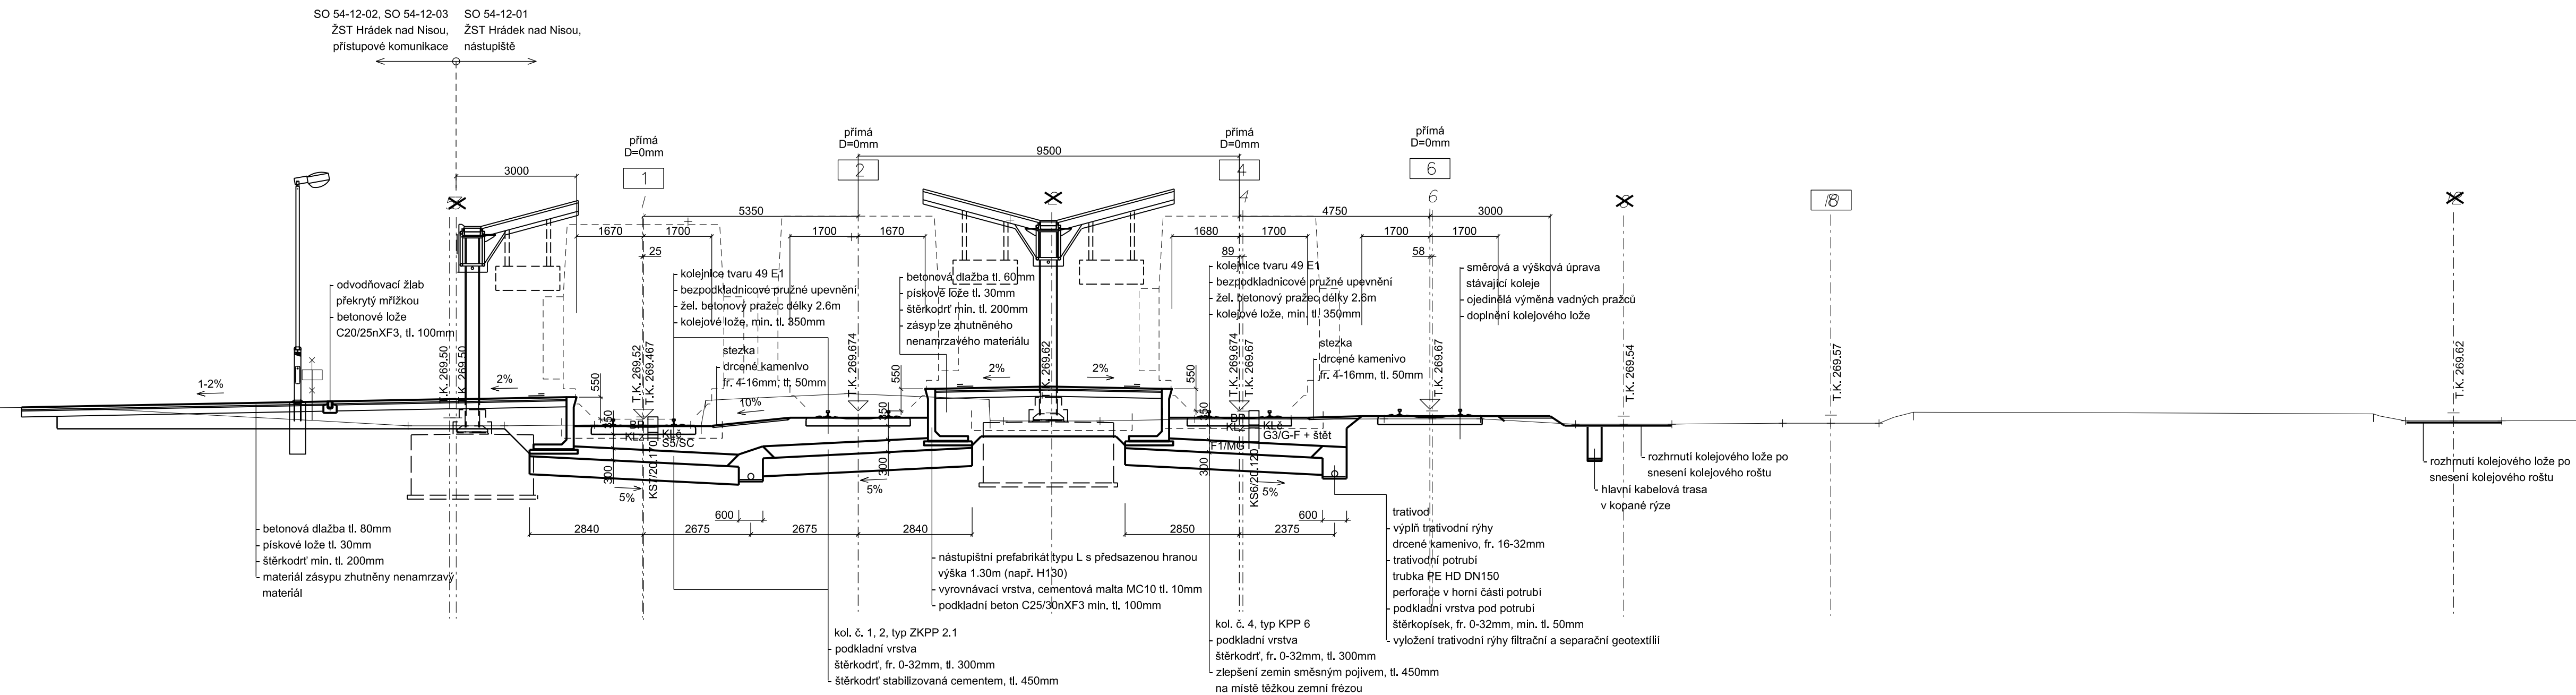

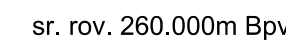


CHARAKTERISTICKÝ PŘÍČNÝ ŘEZ km 20.350

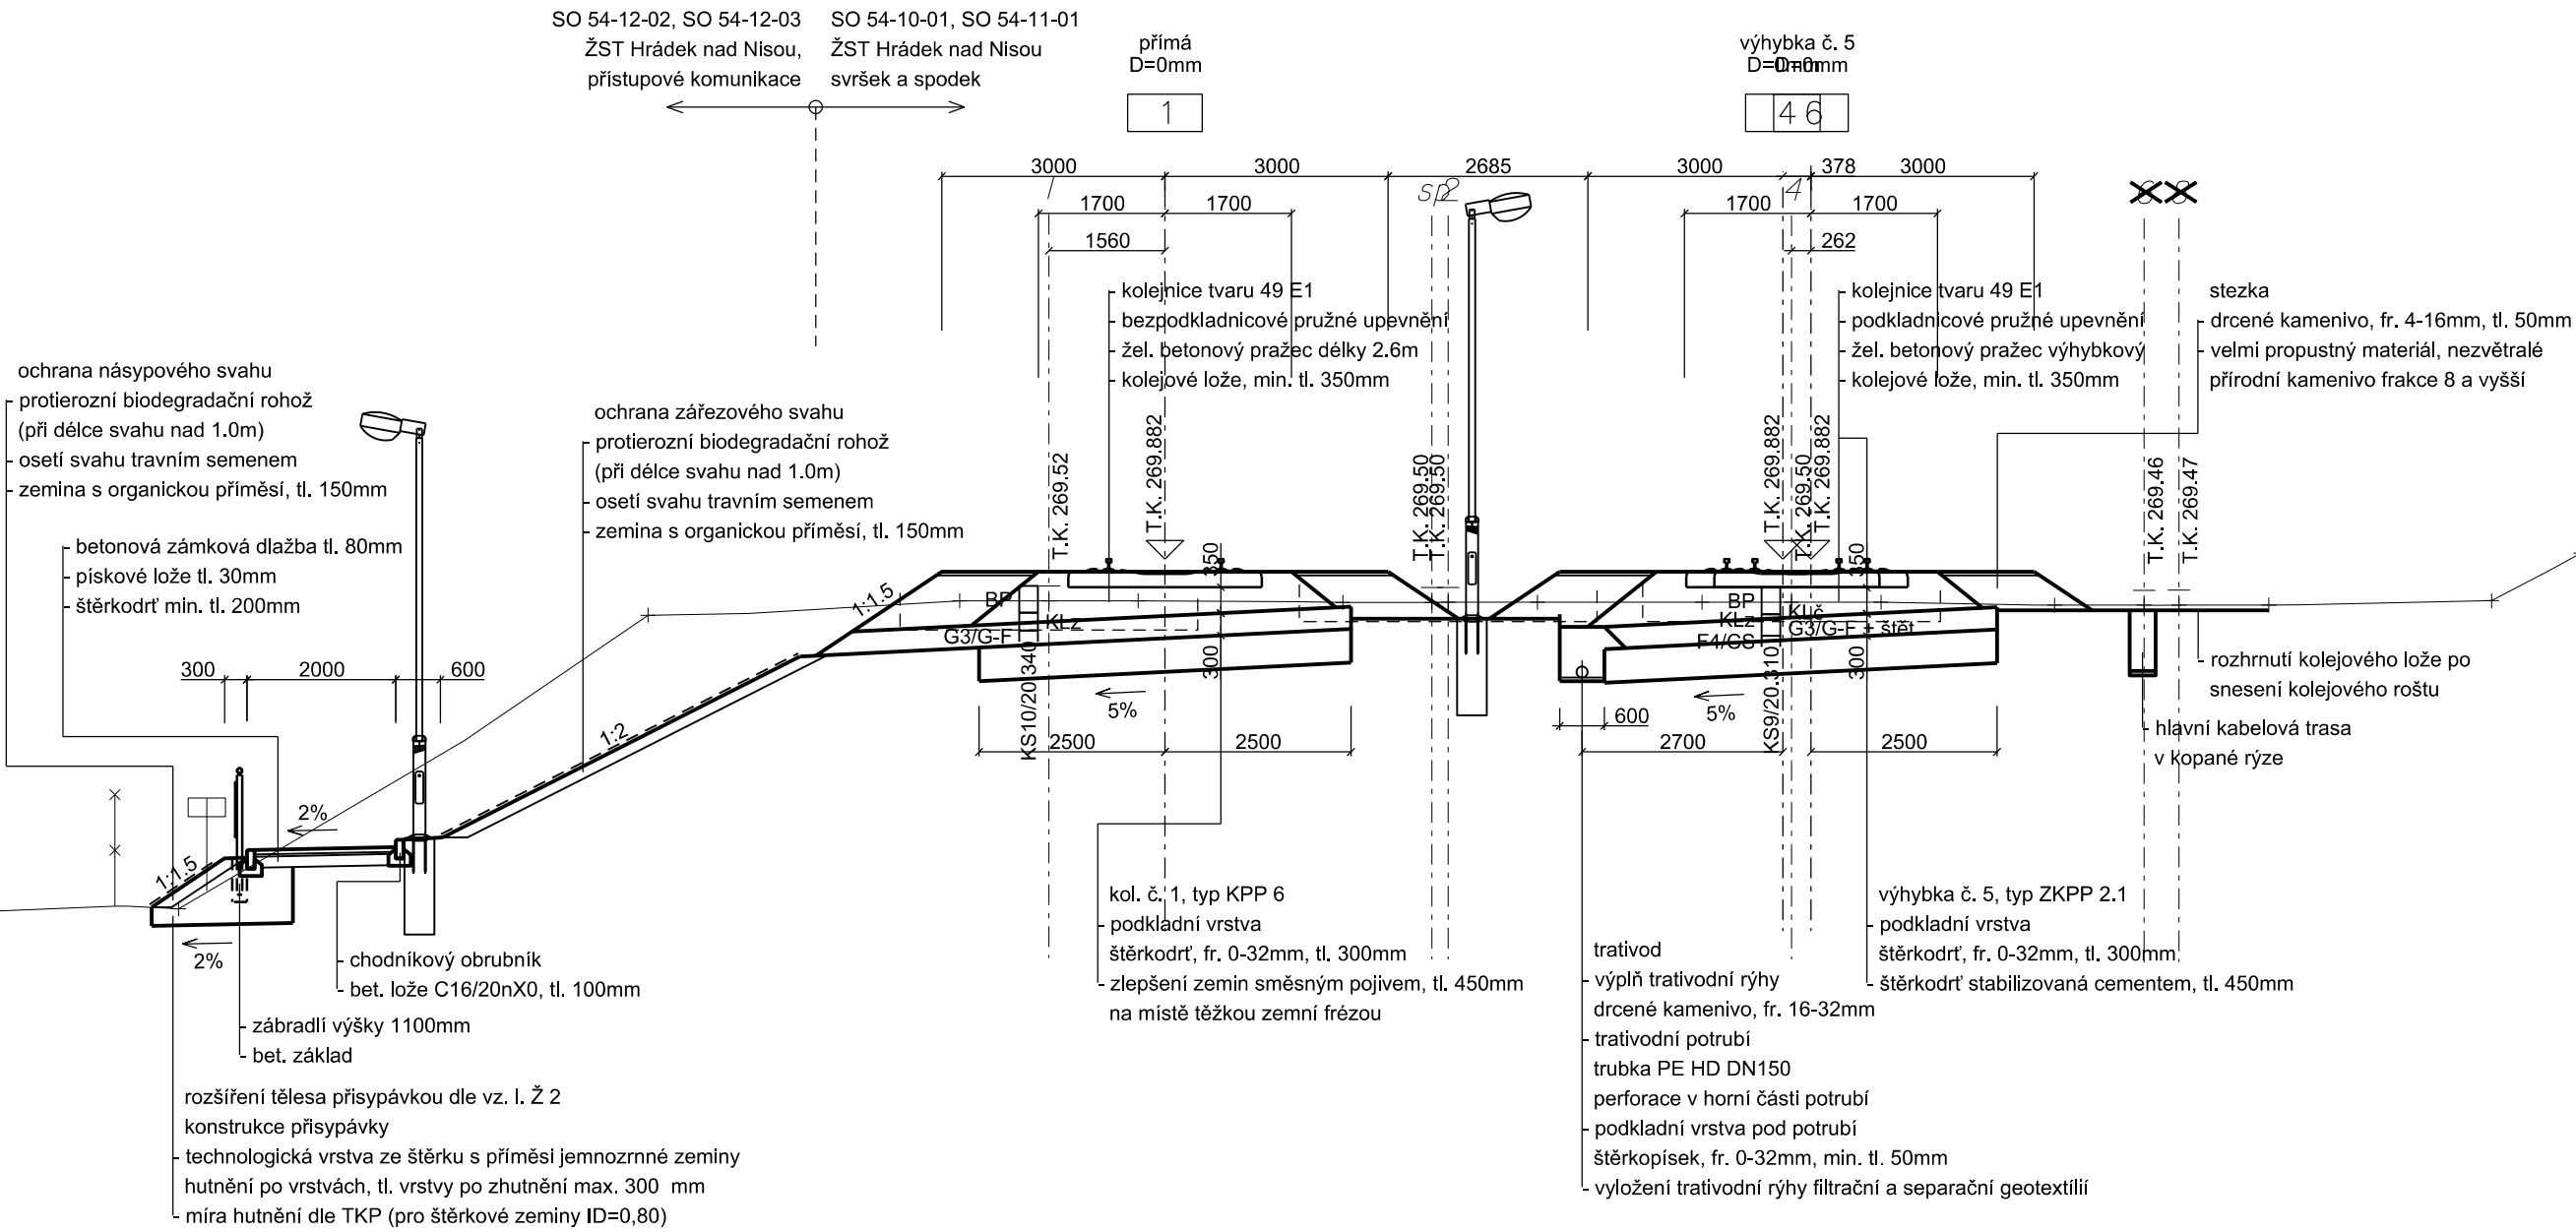


sr. rov. 259.000m Bpv

CHARAKTERISTICKÝ PŘÍČNÝ ŘEZ km 20.400

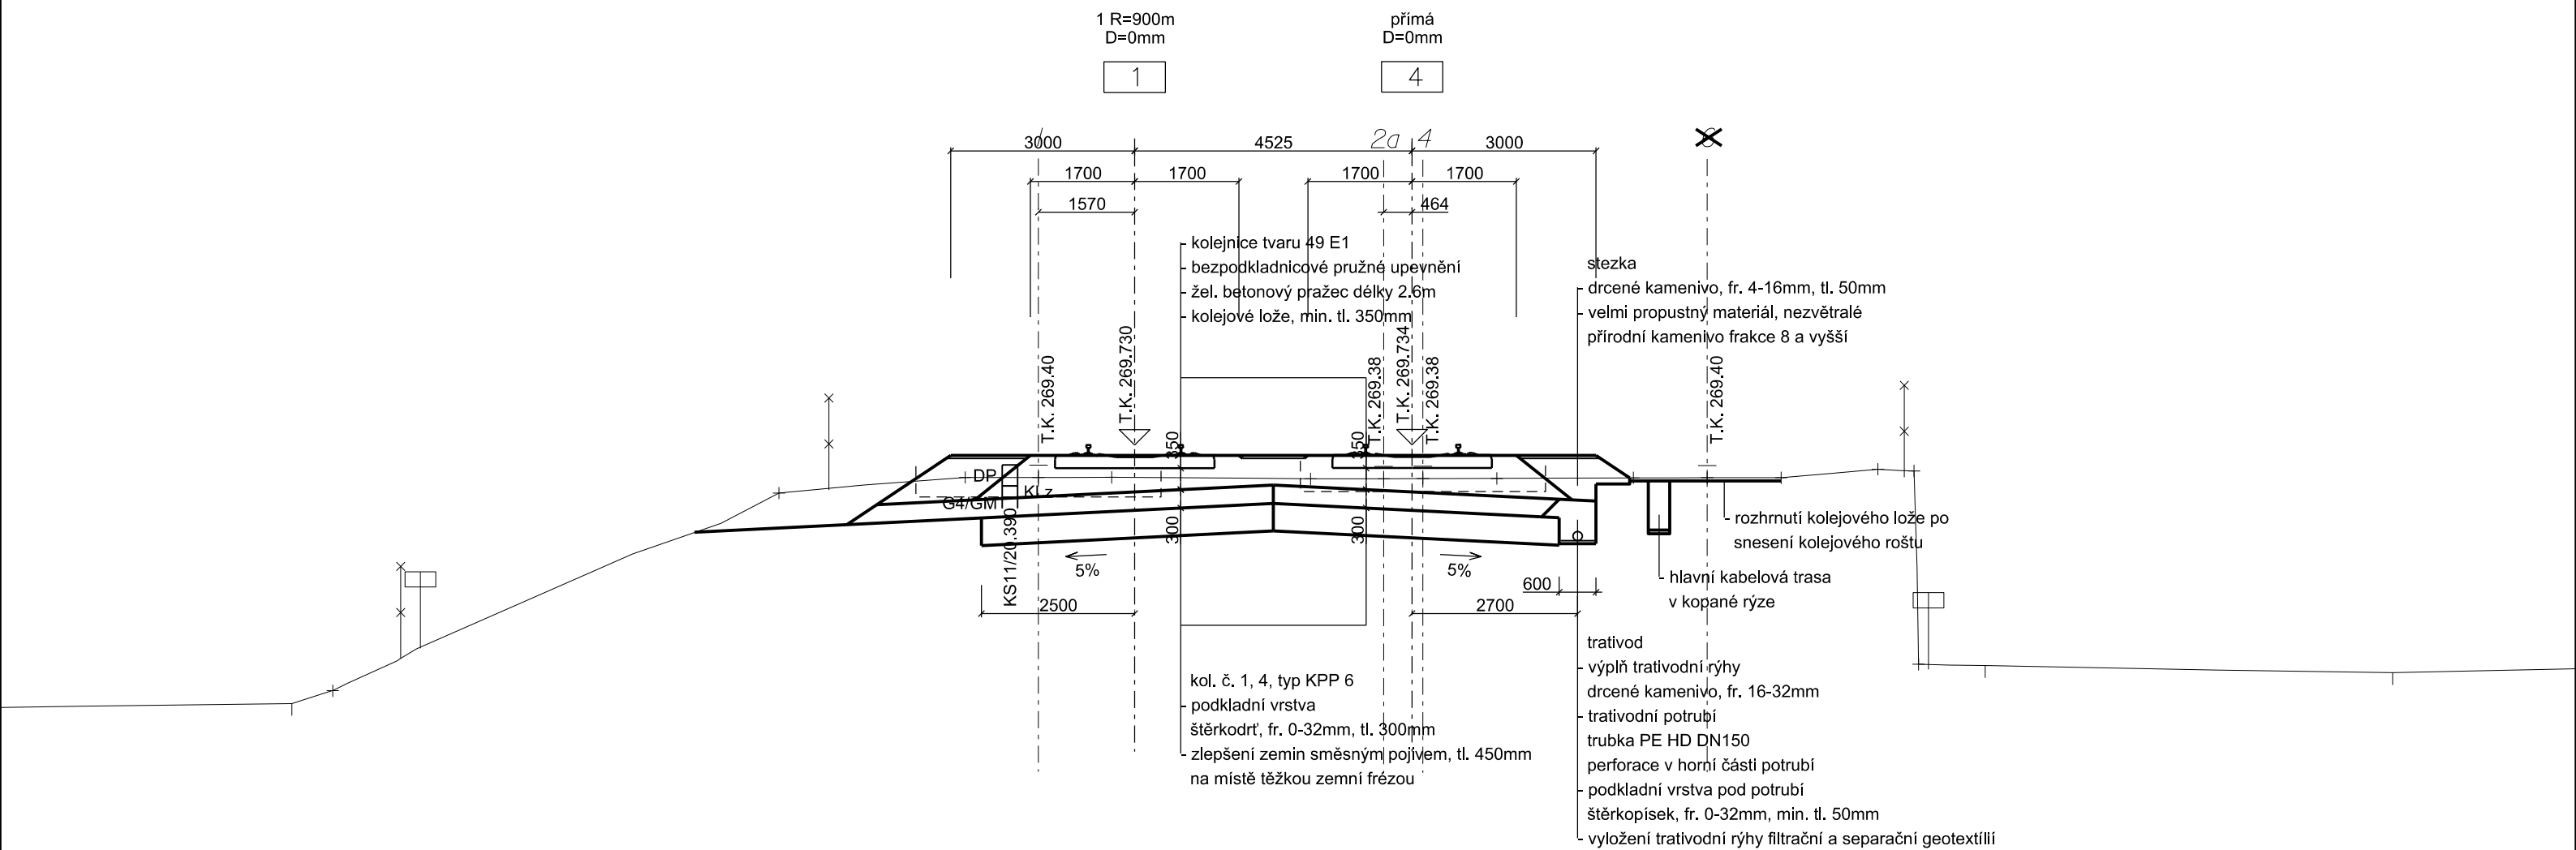

sr. rov. 259.000m Bpv

CHARAKTERISTICKÝ PŘÍČNÝ ŘEZ km 20.550

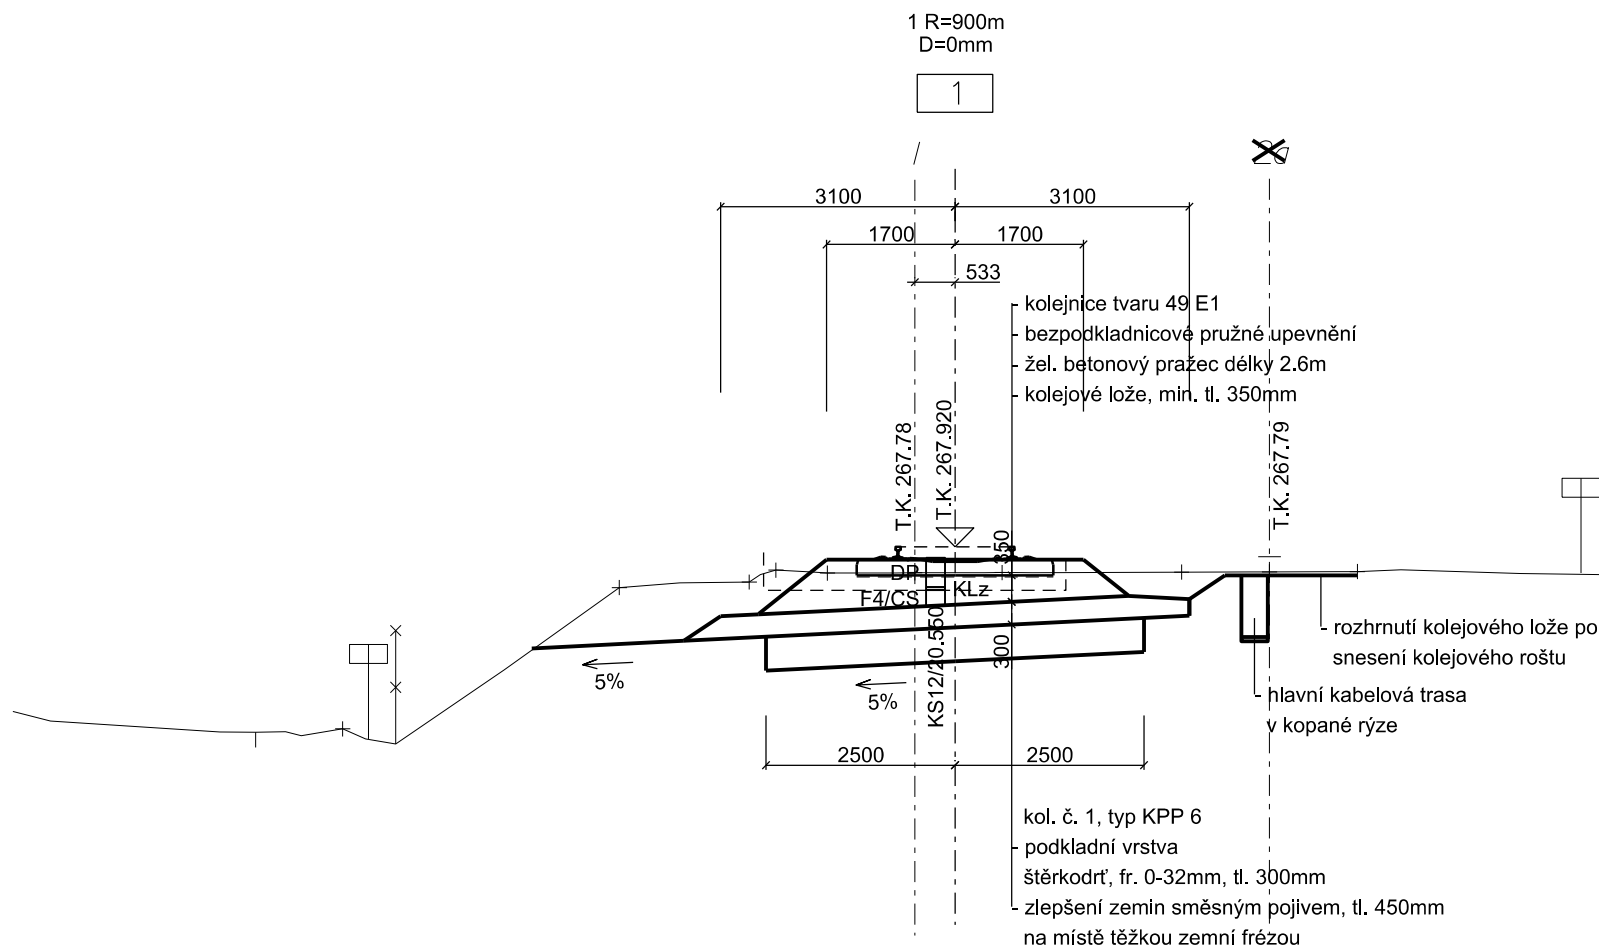

sr. rov. 261.000m Bpv