




PŮDORYS  
M 1 : 100

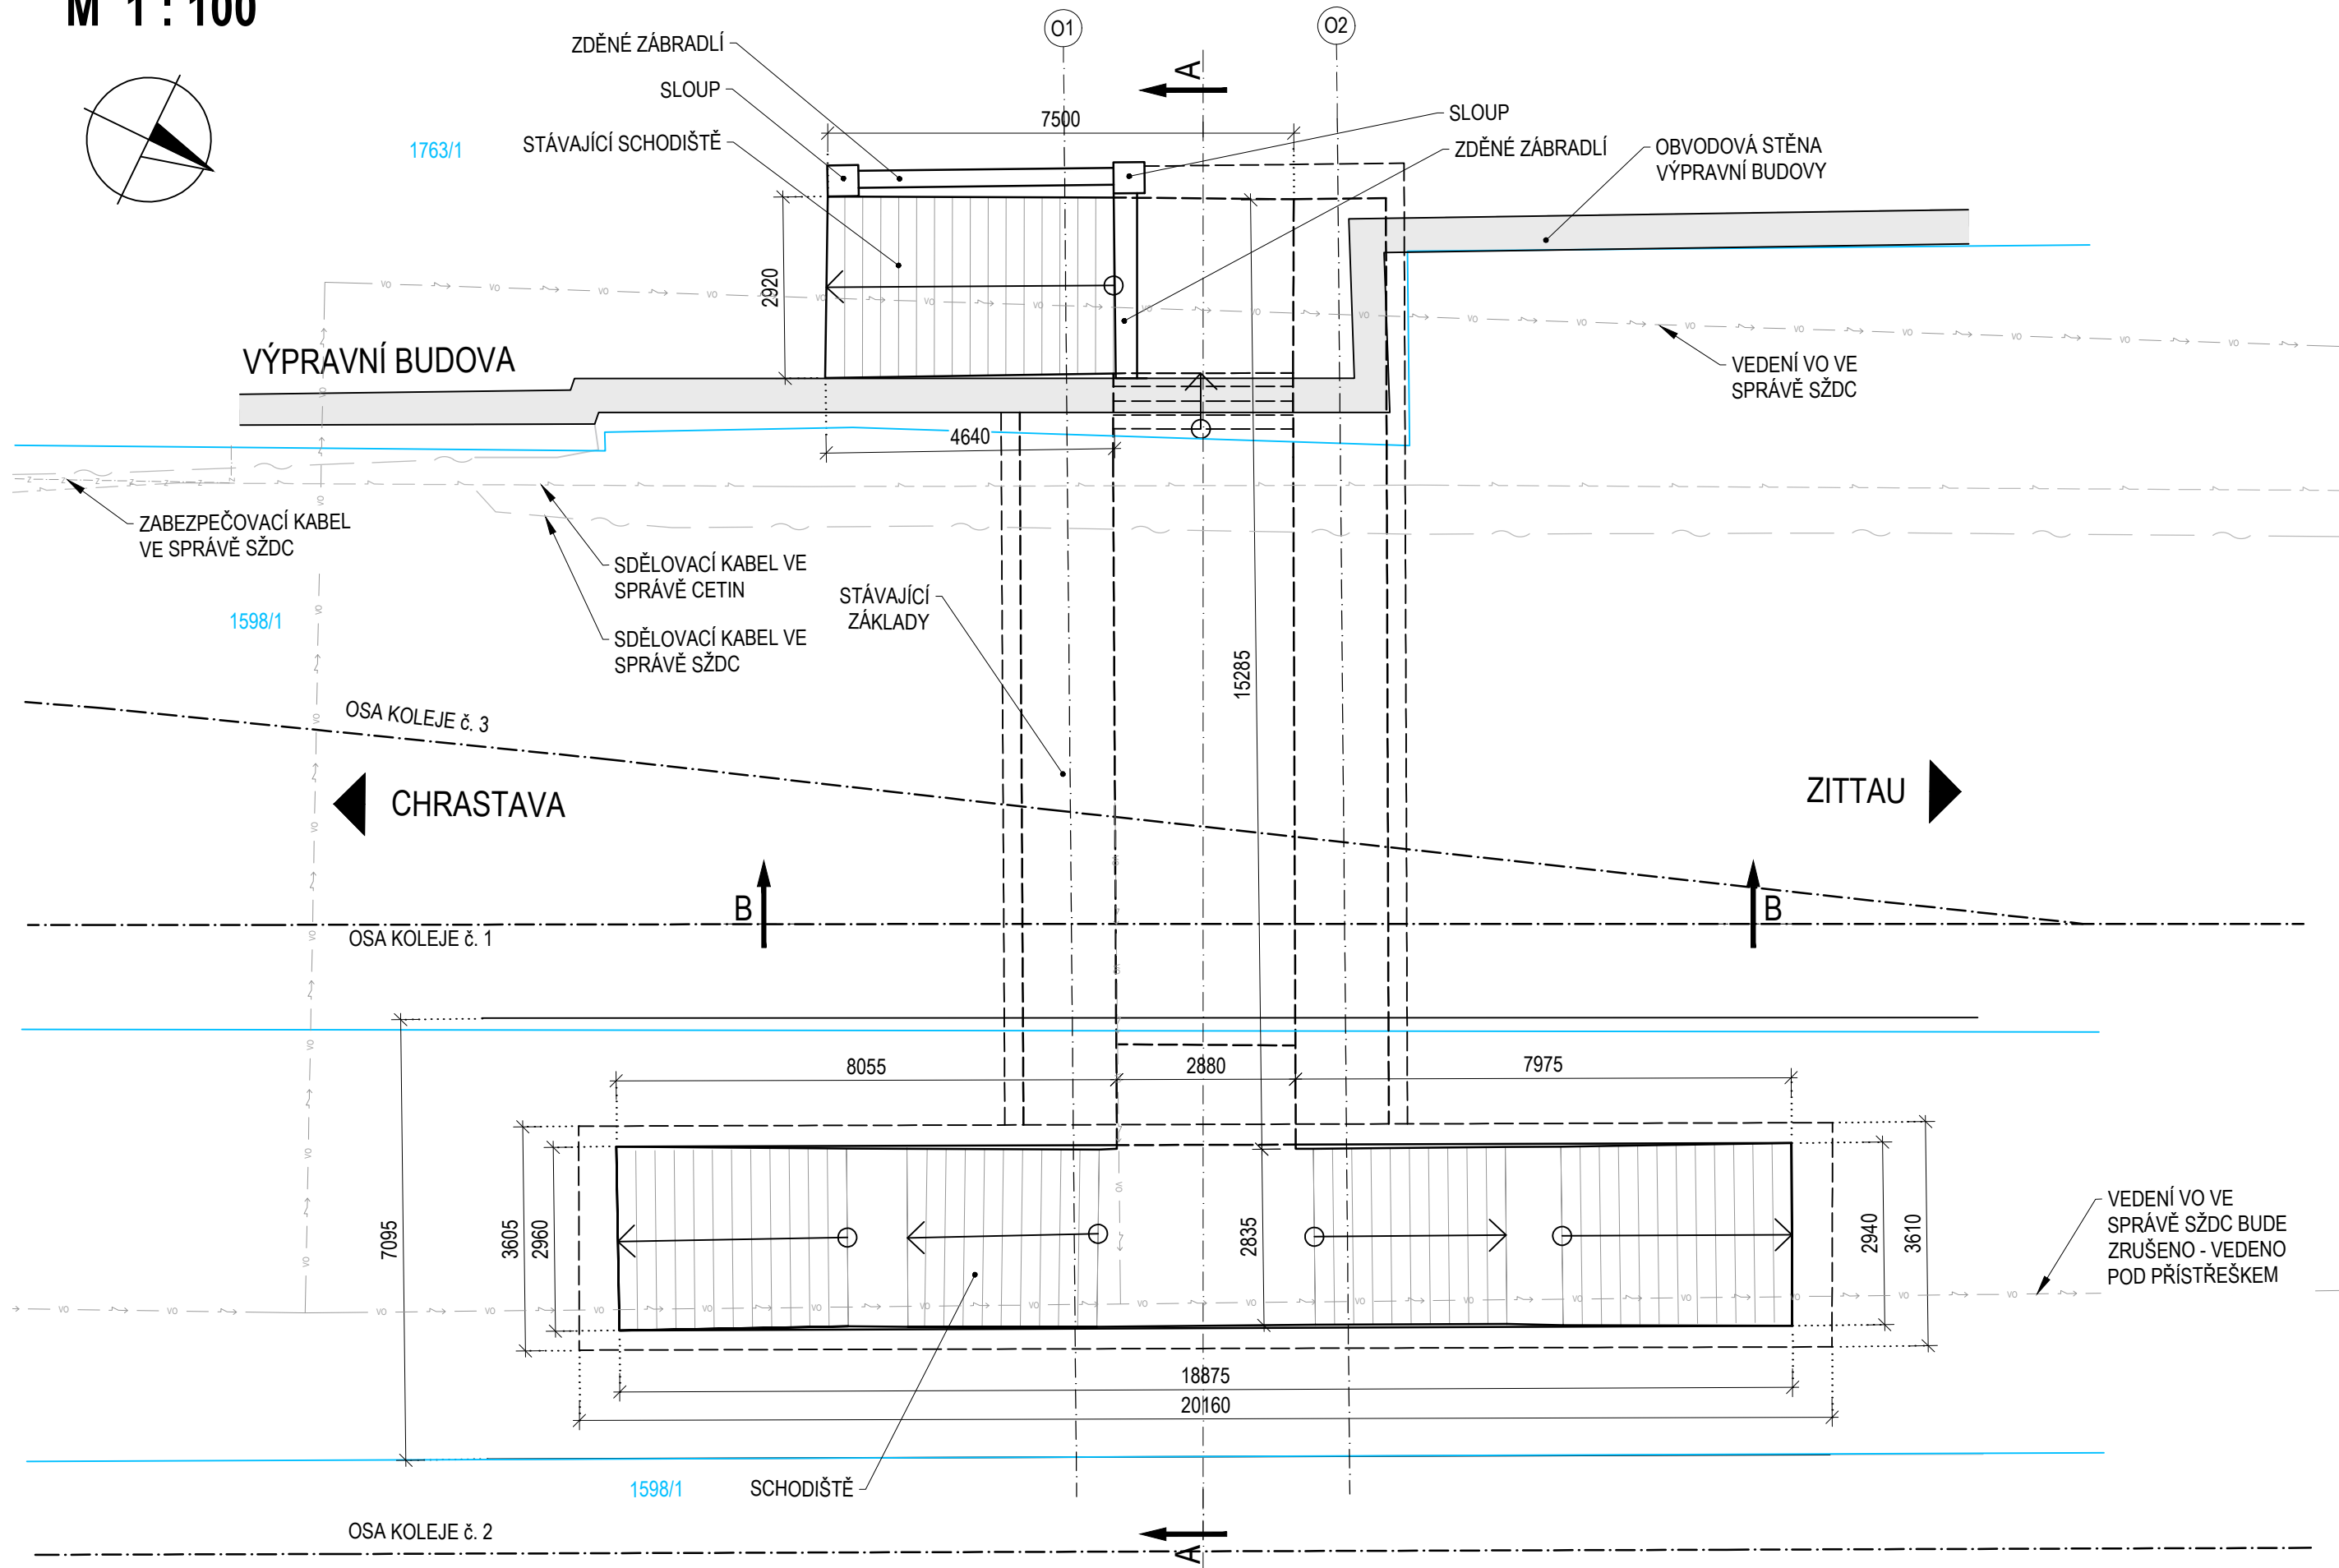


PŘÍČNÝ ŘEZ A-A  
M 1 : 100

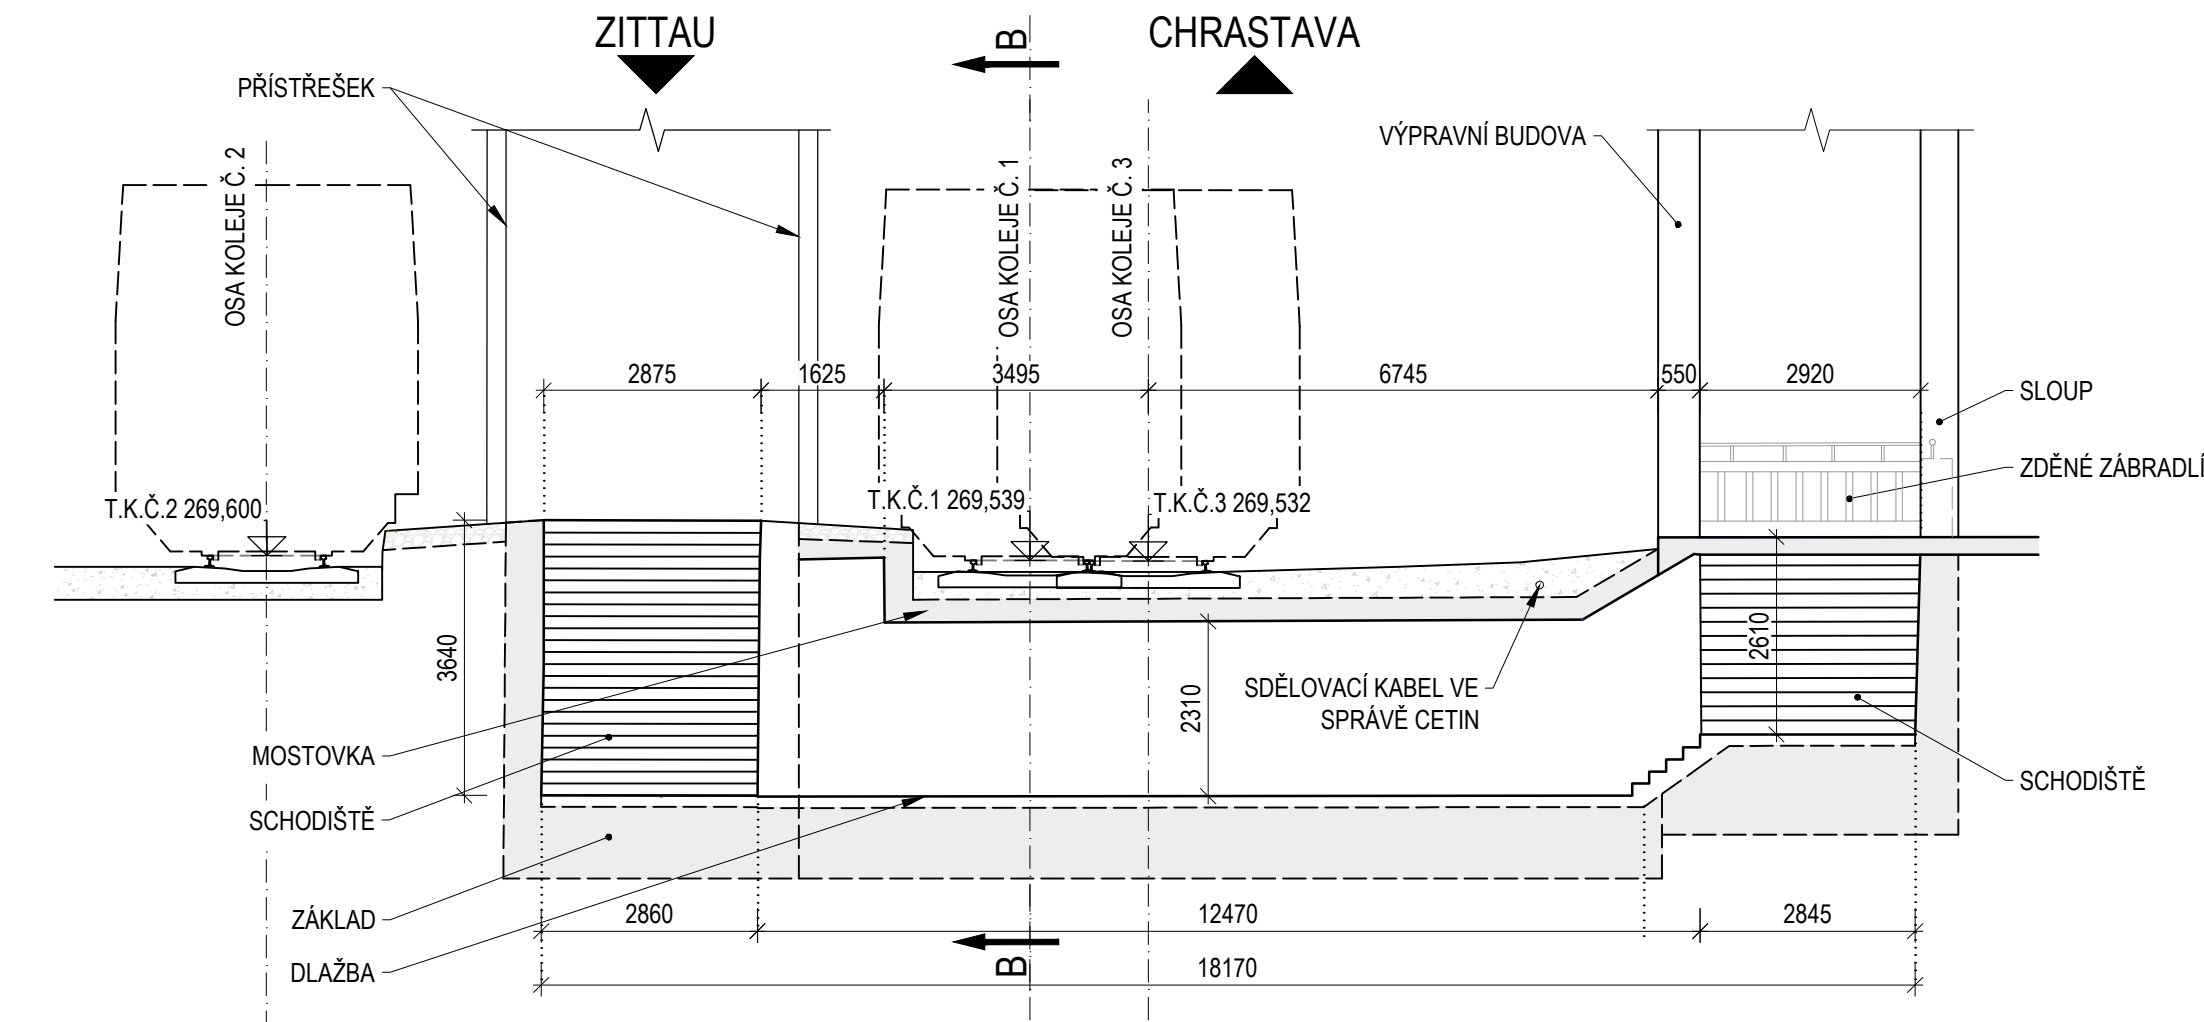

PODÉLNÝ ŘEZ B-B  
M 1 : 100

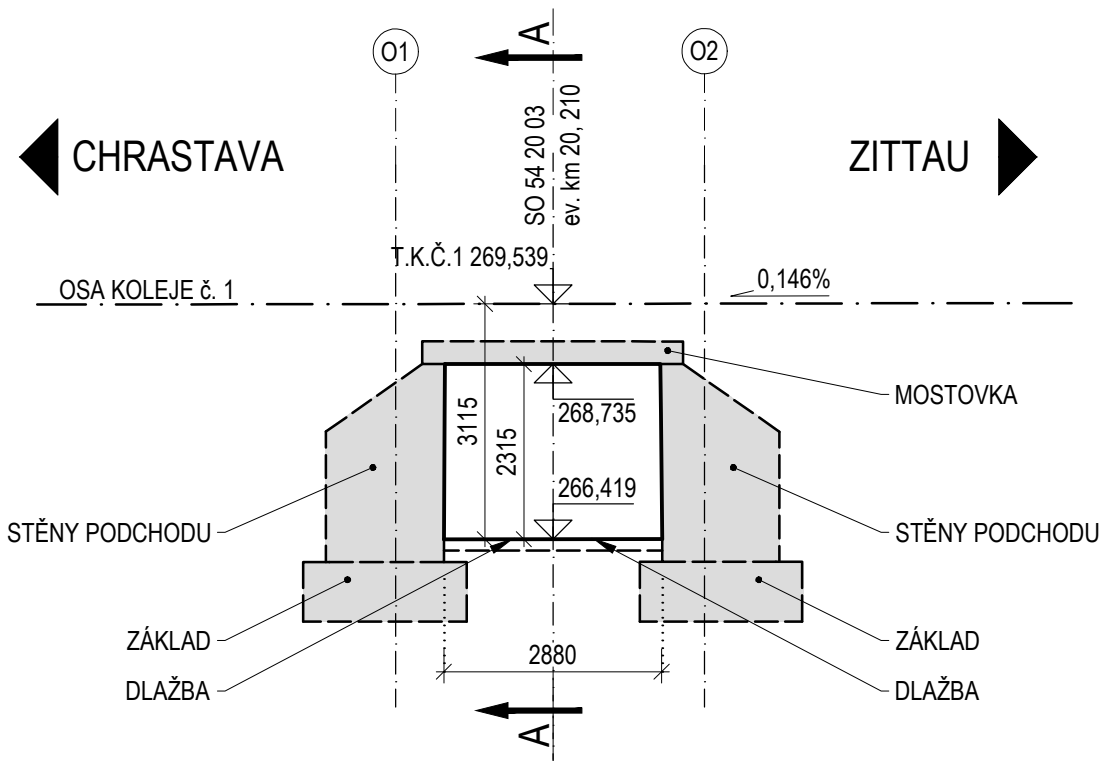

LEGENDA:

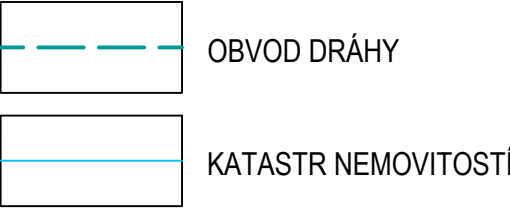

POZNÁMKY:

- DISPOZICE KONSTRUKCE VYCHÁZÍ ZE ZAMĚŘENÍ
- ROZMĚRY SKRYTÝCH KONSTRUKCÍ JSOU PŘEDPOKLÁDANÉ A NEMUSÍ SOUHLASIT SE SKUTEČNOSTÍ
- ZAKRESLENÍ STÁVAJÍCÍCH INŽENÝRSKÝCH SÍTÍ JE POUZE INFORMATIVNÍ DLE PODKLADŮ POSKYTNUTÝCH JEDNOTLIVÝMI SPRÁVCI SÍTÍ
- PŘED ZAPOČETÍM STAVEBNÍCH PRACÍ JE NUTNÉ PROVÉST JEDNOTLIVÝMI SPRÁVCI PŘESNÉ VYTÝČENÍ
- SOUŘADNICOVÝ SYSTÉM S-JTSK, VÝŠKOVÝ SYSTÉM BpV

SOUŘADNICOVÝ S-JTSK, VÝŠKOVÝ SYSTÉM BpV

OBJEDNATEL: <b>SŽDC</b> SPRÁVA ŽELEZNIČNÍ DOPRAVNÍ CESTY, s.o. DIÁŽDĚNÁ 1003/7 110 00 PRAHA 4 - NOVÉ MĚSTO		ZHOTOVITEL: <b>AF</b> AF-CITYPLAN s.r.o. MAGISTRŮ 1275/13 140 00 PRAHA 4 - MICHLE tel.: +420 277 005 500 www.af-cityplan.cz	
HLAVNÍ INŽENÝR PROJEKTU: Ing. VLADISLAV ŠEFL	ZODPOVĚDNÝ PROJEKTANT: Ing. ONDŘEJ JANOTA	VYPRACOVAL: Bc. ZUZANA VÁVROVÁ	KONTROLOVAL: Ing. LÁSZLÓ SZÍKORA
NÁZEV PROJEKTU: <b>REKONSTRUKCE ŽST HRÁDEK NAD NISOU</b>			
ČÁST:	MOSTY, PROPUSTKY A ZDI		
STAVEBNÍ OBJEKT:	SO 54-20-03 Železniční most v ev. km 20,210 - demolice podchodu		
PŘÍLOHA:	STÁVAJÍCÍ STAV - PŘEHLEDNÝ VÝKRES		
KRAJ:	LIBERECKÝ KRAJ	ČÁST:	D.2.1.4
DATUM:	7/2019	ČÍSLO OBJEKTU:	3
STUPEŇ:	DUR	ČÍSLO PŘÍLOHY:	3
MĚŘÍTKO:	-		
Č. ZAKÁZKY:	2017/0064		