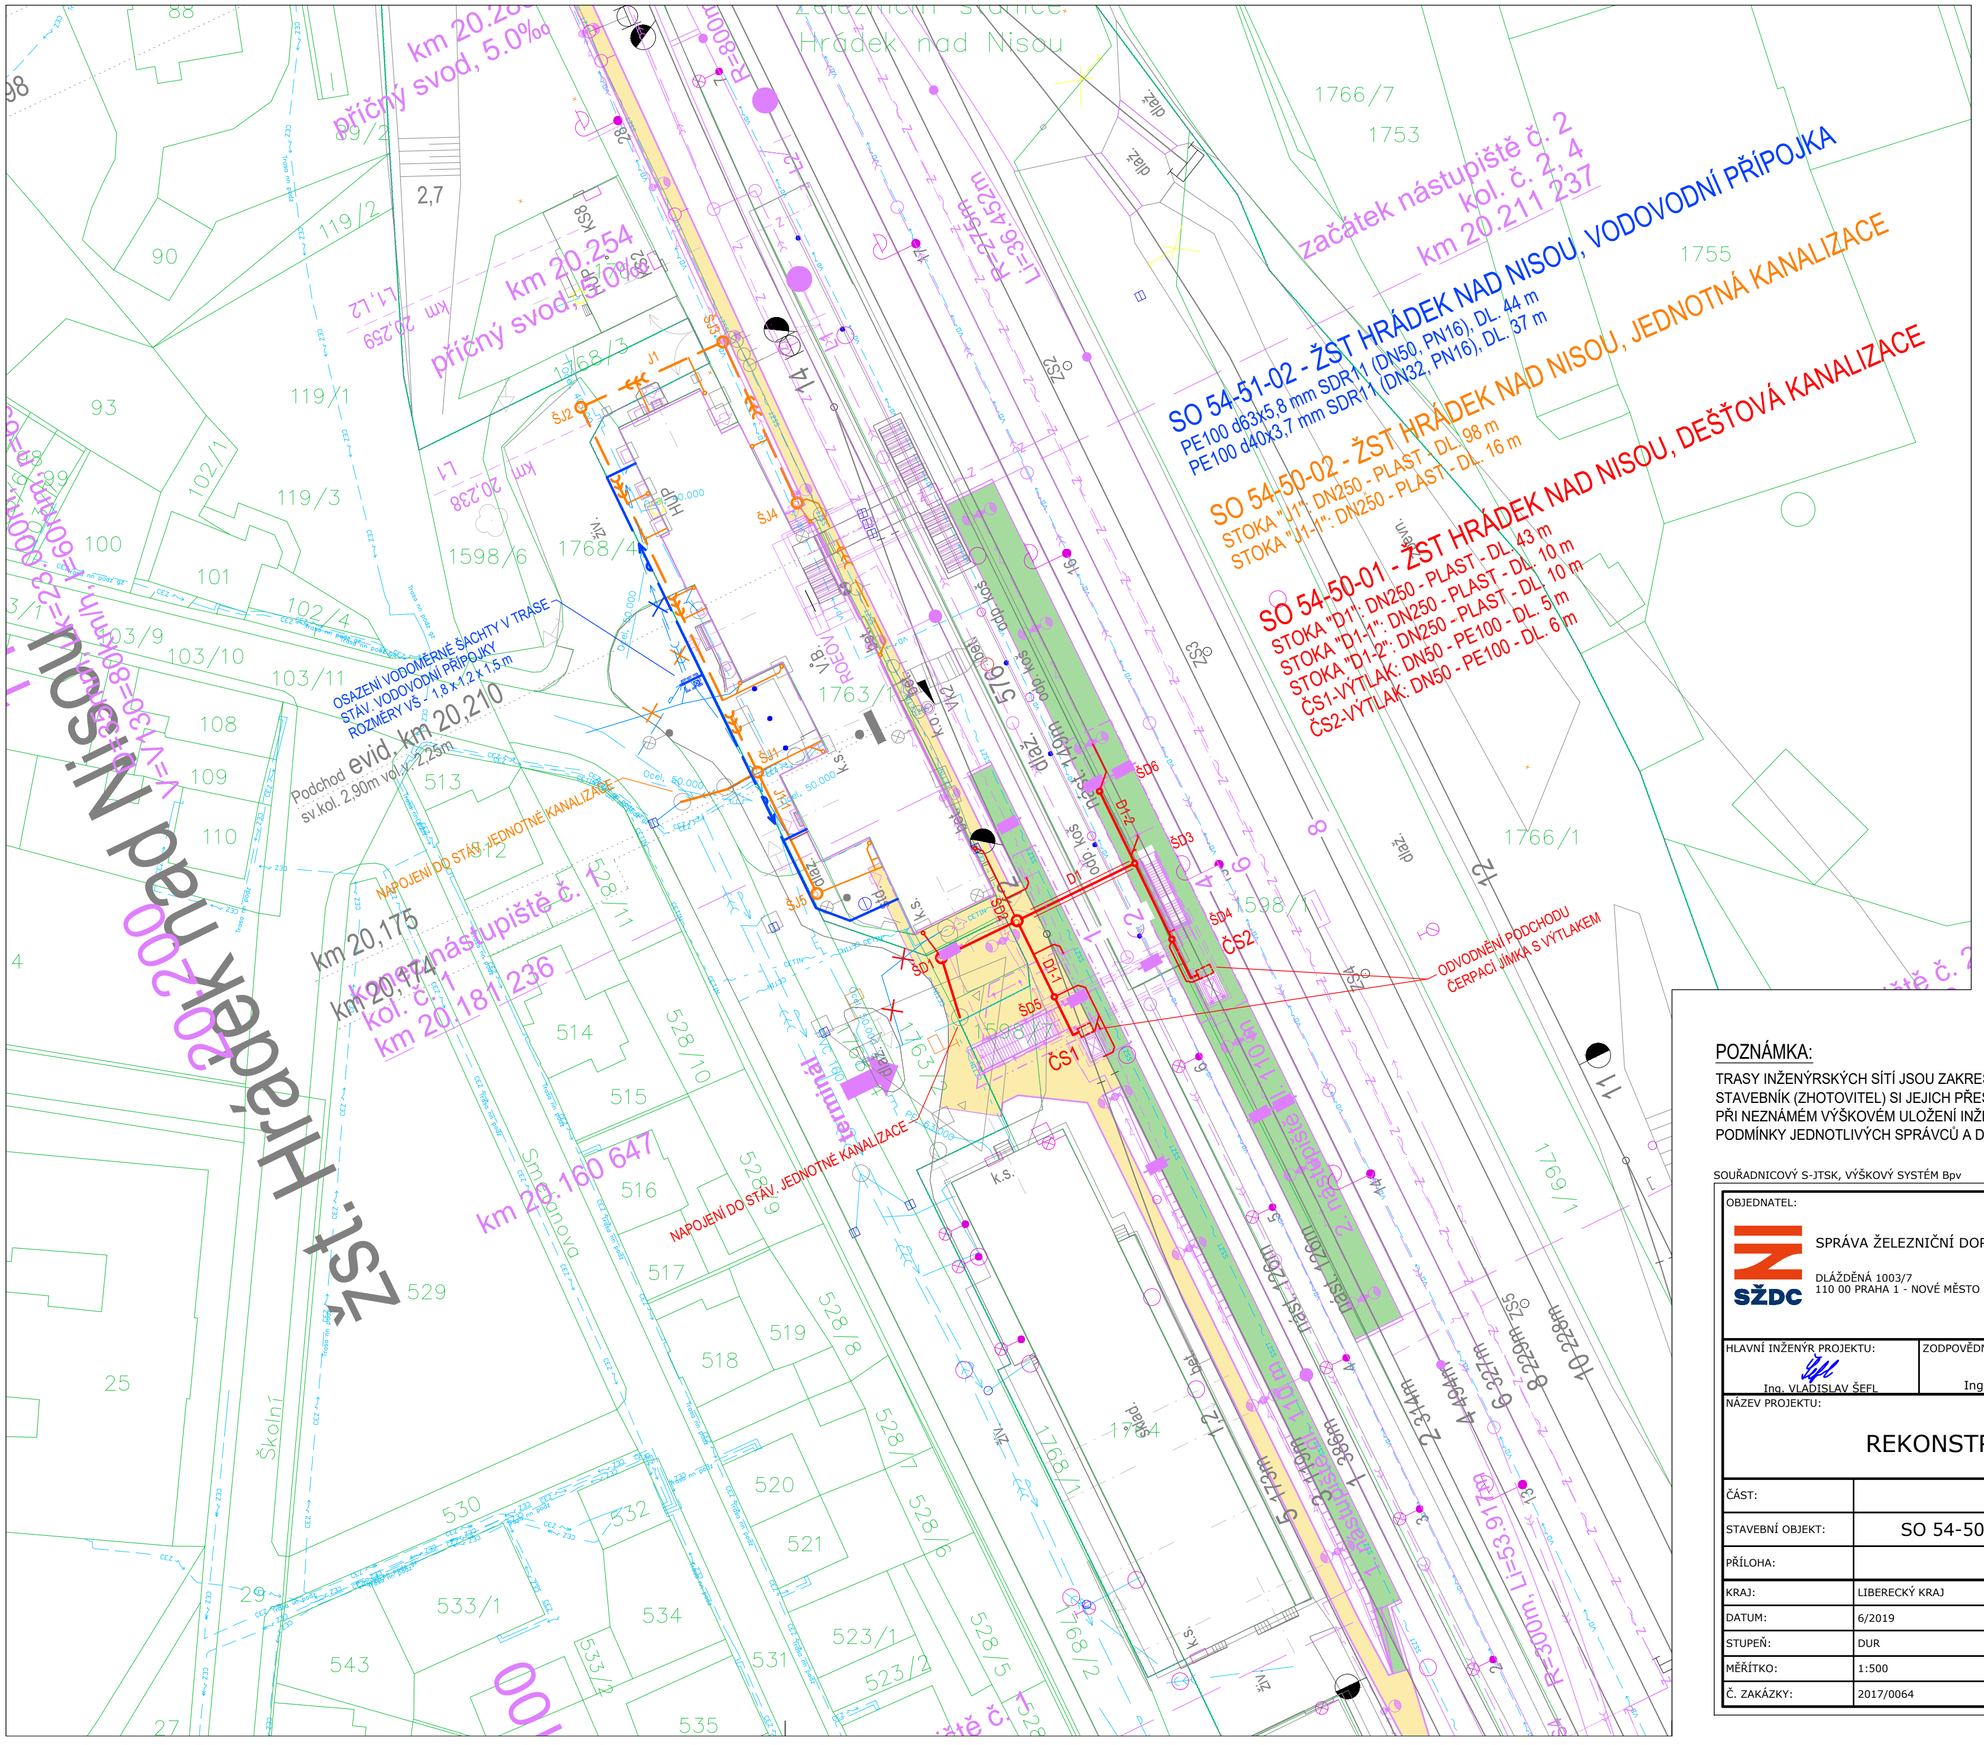

LEGENDA:

- STÁVAJÍCÍ STAV (ZAMĚŘENÍ)
- NAVRŽENÝ STAV - JINÝ STAVEBNÝ OBJEKT
- KATASTR
- HRANICE DRÁŽNÍHO POZEMKU
- PLOCHA NÁSTUPIŠTĚ
- PLOCHA PŘÍSTUPOVÝCH KOMUNIKACÍ A CHODNÍKŮ

LEGENDA NAVRŽENÝCH INŽENÝRSKÝCH SÍTÍ:

- DEŠŤOVÁ KANALIZACE
- DEŠŤOVÁ KANALIZACE - VÝTLAK
- JEDNOTNÁ KANALIZACE
- VODOVODNÍ PŘÍPOJKA
- POTRUBÍ SE RUŠÍ

LEGENDA STÁVAJÍCÍCH INŽENÝRSKÝCH SÍTÍ:

- VTL plynovod
- STL plynovod
- NTL plynovod
- el. vedení VVN
- el. vedení VN
- el. vedení NN
- VO — el. vedení VO
- vodovod
- kanalizace jednotná
- kanalizace dešťová
- kanalizace splašková
- sdělovací vedení
- zabezpečovací vedení

POZNÁMKA:

TRASY INŽENÝRSKÝCH SÍTÍ JSOU ZAKRESLENY ORIENTAČNĚ DLE ÚDAJŮ POSKYTNUTÝCH JEDNOTLIVÝMI SPRÁVCI.
STAVEBNÍK (ZHOTOVITEL) SI JEJICH PŘESNOU POLOHU NECHÁ VYTYČIT PŘÍMO V TERÉNU.
PŘI NEZNÁMÉM VÝŠKOVÉM ULOŽENÍ INŽENÝRSKÉ SÍTĚ PŘEDPOKLÁDÁME ULOŽENÍ DLE ČSN 73 6005.
PODMÍNKY JEDNOTLIVÝCH SPRÁVCŮ A DOTČENÝCH ÚČASTNÍKŮ STAVBY BUDOU DODRŽENY.

SOUŘADNICOVÝ S-JTSK, VÝŠKOVÝ SYSTÉM Bpv

OBJEDNATEL:	ZHOTOVITEL:
SPRÁVA ŽELEZNIČNÍ DOPRAVNÍ CESTY, s.o. DLÁŽDĚNÁ 1003/7 110 00 PRAHA 1 - NOVÉ MĚSTO	AF-CITYPLAN s.r.o. MAGISTRŮ 1275/13 140 00 PRAHA 4 - MICHLE tel.: +420 277 005 500 www.af-cityplan.cz

HLAVNÍ INŽENÝR PROJEKTU:	ZODPOVĚDNÝ PROJEKTANT:	VYPRACOVAL:	KONTROLOVAL:
Ing. VLADISLAV ŠEFL	Ing. JOSEF HAJAŠ	Ing. VIKTOR BUGARDI	Ing. JOSEF HAJAŠ

NÁZEV PROJEKTU:

REKONSTRUKCE ŽST HRÁDEK NAD NISOU

ČÁST:	POTRUBNÍ VEDENÍ			
STAVEBNÍ OBJEKT:	SO 54-50-01 ŽST HRÁDEK NAD NISOU, DEŠŤOVÁ KANALIZACE			
PŘÍLOHA:	SITUACE			
KRAJ:	LIBERECKÝ KRAJ	ČÁST:	ČÍSLO OBJEKTU:	ČÍSLO PŘÍLOHY:
DATUM:	6/2019	D.2.1.6	2	2
STUPEŇ:	DUR			
MĚŘÍTKO:	1:500			
Č. ZAKÁZKY:	2017/0064			