


ULOŽENÍ TLAKOVÉHO POTRUBÍ Z PE

a) V KOMUNIKACI

b) VE VOLNÉM TERÉNU

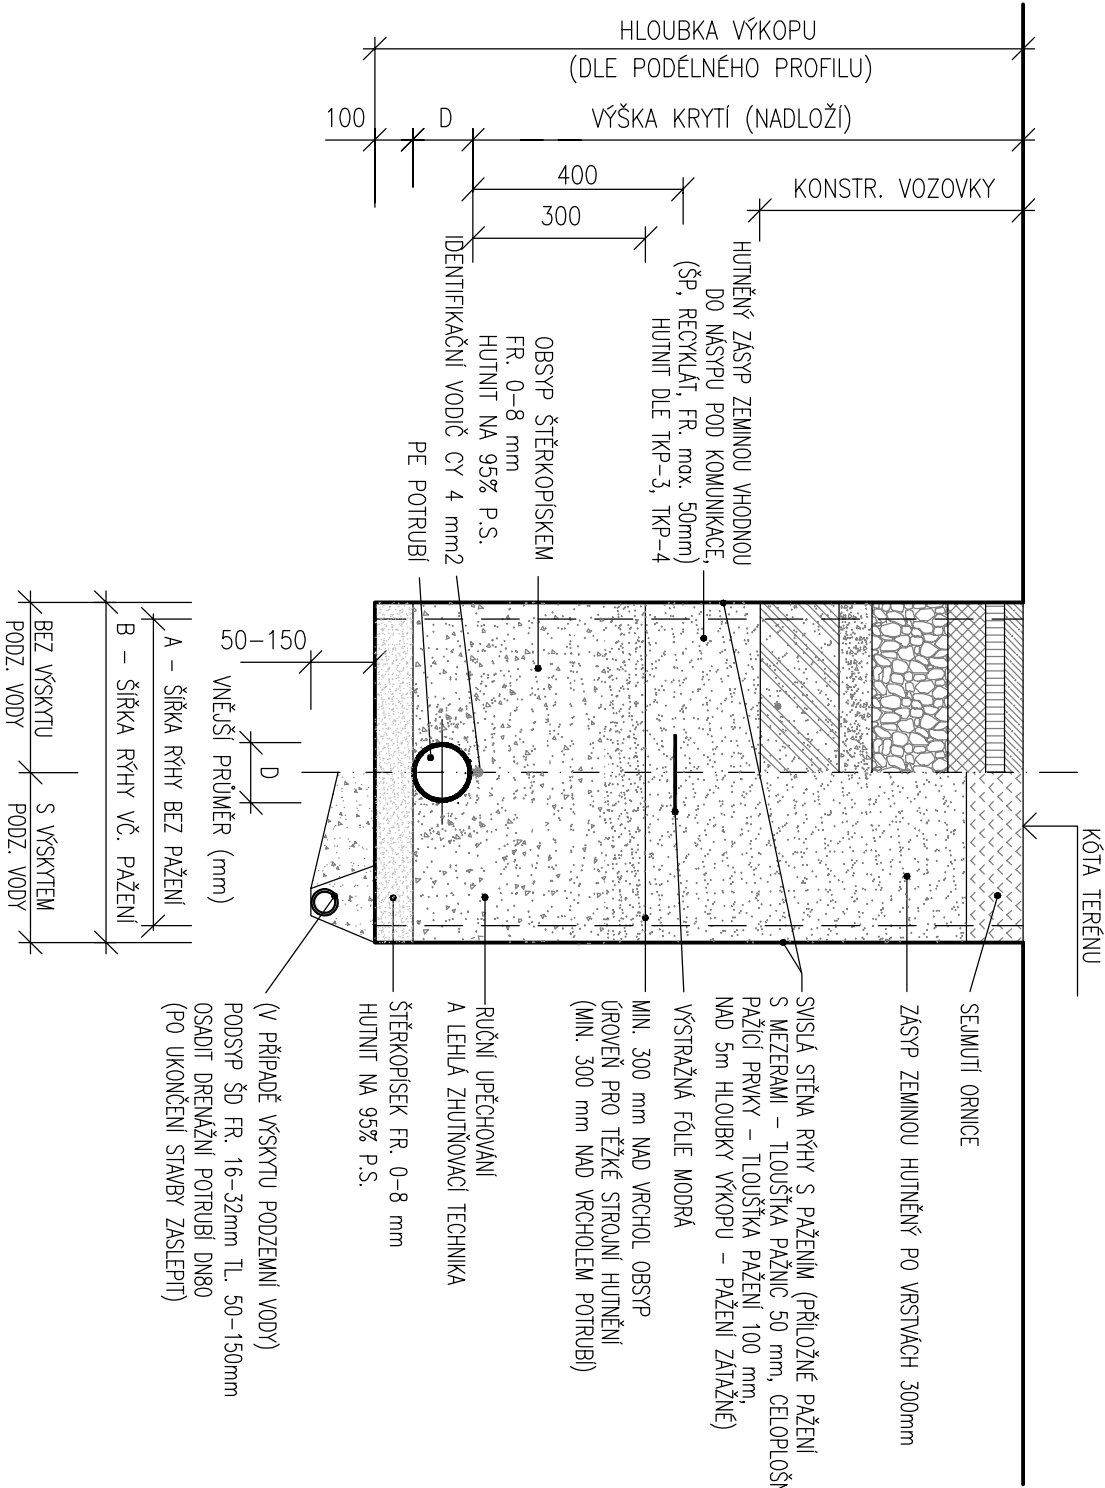

DN	HLOUBKA RÝHY			HLOUBKA RÝHY			HLOUBKA RÝHY								
	≥1,00 ≤ 1,75	≥1,75 ≤ 4,00	>4,00	≥1,00 ≤ 1,75	≥1,75 ≤ 4,00	>4,00	≥1,00 ≤ 1,75	≥1,75 ≤ 4,00	>4,00						
	MIN.ŠÍŘKA RÝHY BEZ PAŽENÍ			MIN.ŠÍŘKA RÝHY VČETNĚ PŘÍLOŽNÉHO PAŽENÍ			MIN. ŠÍŘKA RÝHY VČETNĚ PAŽICÍCH BOXŮ								
A										B			B		
150	800	900	1000	900	1000	1100	1000	1100	1200						
200	800	900	1000	900	1000	1100	1000	1100	1200						
250	800	900	1000	900	1000	1100	1000	1100	1200						
300	800	900	1000	900	1000	1100	1000	1100	1200						
400	1100	1100	1100	1200	1200	1200	1300	1300	1300						
500	1200	1200	1200	1300	1300	1300	1400	1400	1400						
600	1300	1300	1300	1400	1400	1400	1500	1500	1500						

POZNÁMKA:

- RÝHU PAŽIT DLE POTŘEBY PŘÍLOŽNÝM PAŽENIM NEBO PAŽICIMI BOXY (VŽDY PŘI HLOUBCE RÝHY NAD 1,2 m)
- PŘED ZAHÁJENÍ VÝKOPOVÝCH PRACÍ BUDOU VYTVOŘENY VŠECHNY INŽENÝRSKÉ SÍTĚ
- PODMINKY JEDNOTLIVÝCH SPRÁVCŮ BUDOU DODRŽENY

SOUKADNICOVÝ S-JTSK, VÝŠKOVÝ SYSTÉM BpV

OBJEDNATEL:		ZHOTOVITEL:	
SPRÁVA ŽELEZNIČNÍ DOPRAVNÍ CESTY, s.o. DLAŽDĚNÁ 1003/7 110 00 PRAHA 1 - NOVÉ MĚSTO 		AF-CITYPLAN s.r.o. MAGISTRŮ 1275/13 140 00 PRAHA 4 - MICHLE tel.: +420 277 005 500 www.af-cityplan.cz 	
HLAVNÍ INŽENÝR PROJEKTU:	ZODPOVĚDNÝ PROJEKTANT:	VYPRACOVAL:	KONTROLOVAL:
Ing. VLADISLAV ŠEFL 	Ing. JOSEF HAJAŠ 	Ing. VIKTOR BUGARDI 	Ing. JOSEF HAJAŠ
NÁZEV PROJEKTU:			
REKONSTRUKCE ŽST HRÁDEK NAD NISOU			
POTRUBNÍ VEDENÍ			
ČÁST:			
STAVEBNÍ OBJEKT:	SO 54-51-02 ŽST HRÁDEK NAD NISOU, VODOVODNÍ PŘÍPOJKA		
PŘÍLOHA:	ULOŽENÍ PE POTRUBÍ		
KRAJ:	LIBERECKÝ KRAJ	ČÁST:	ČÍSLO OBJEKTU:
DATUM:	6/2019	D.2.1.6	
STUPEŇ:	DUR	1	
MĚŘÍTKO:	-	3	
Č. ZAKÁZKY:	2017/0064		