


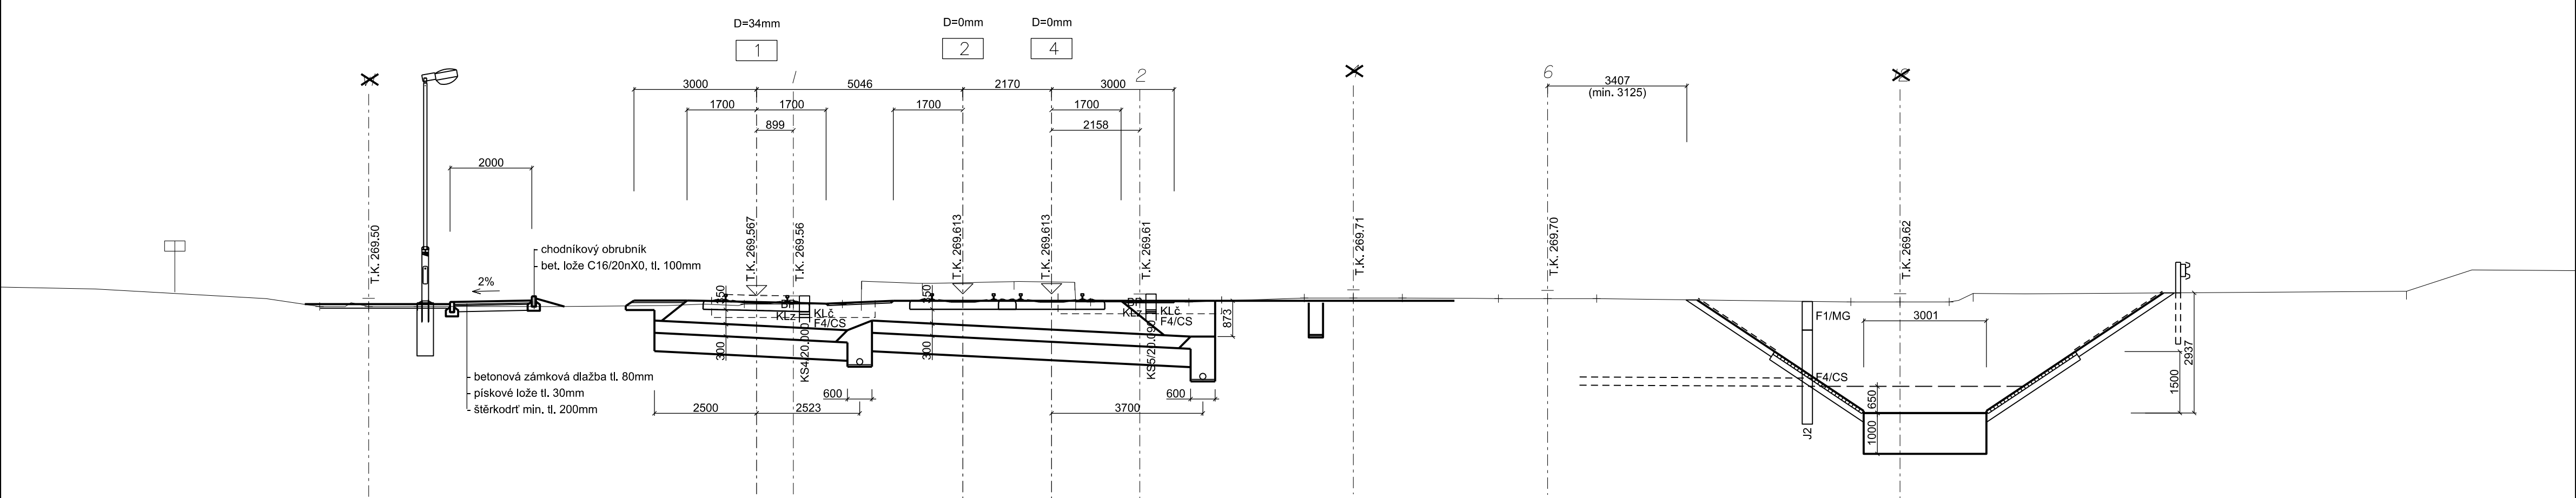



SOUŘADNICOVÝ S-JTSK, VÝŠKOVÝ SYSTÉM BpV

OBJEDNATEL:  SPRÁVA ŽELEZNIČNÍ DOPRAVNÍ CESTY, s.o. DLÁŽDĚNÁ 1003/7 110 00 PRAHA 1 - NOVÉ MĚSTO		ZHOTOVITEL:  AF-CITYPLAN s.r.o. MAGISTRŮ 1275/13 140 00 PRAHA 4 - MICHLE tel.: +420 277 005 500 www.af-cityplan.cz		
HLAVNÍ INŽENÝR PROJEKTU:  Ing. VLADISLAV ŠEFL	ZODPOVĚDNÝ PROJEKTANT:  Ing. ALEŠ SVOBODA	VYPRACOVAL:  Ing. VOJTĚCH JANKŮ	KONTROLOVAL:  Ing. VLADISLAV ŠEFL	
NÁZEV PROJEKTU: REKONSTRUKCE ŽST HRÁDEK NAD NISOU				
ČÁST:	POZEMNÍ KOMUNIKACE			
STAVEBNÍ OBJEKT:	SO 54-30-02 ŽST HRÁDEK N.N., PŘÍSTUPOVÉ KOMUNIKACE (SŽDC, s.o.) SO 54-30-03, ŽST HRÁDEK N.N., PŘÍSTUPOVÉ KOMUNIKACE (MĚSTO)			
PŘÍLOHA:	CHARAKTERISTICKÉ PŘÍČNÉ ŘEZY			
KRAJ:	LIBERECKÝ KRAJ	ČÁST: D.2.1.8	ČÍSLO OBJEKTU:	ČÍSLO PŘÍLOHY: 3
DATUM:	6/2019			
STUPEŇ:	DUR			
MĚŘÍTKO:	1 : 100			
Č. ZAKÁZKY:	2017/0064			


CHARAKTERISTICKÝ PŘÍČNÝ ŘEZ km 20.025




CHARAKTERISTICKÝ PŘÍČNÝ ŘEZ km 20.125

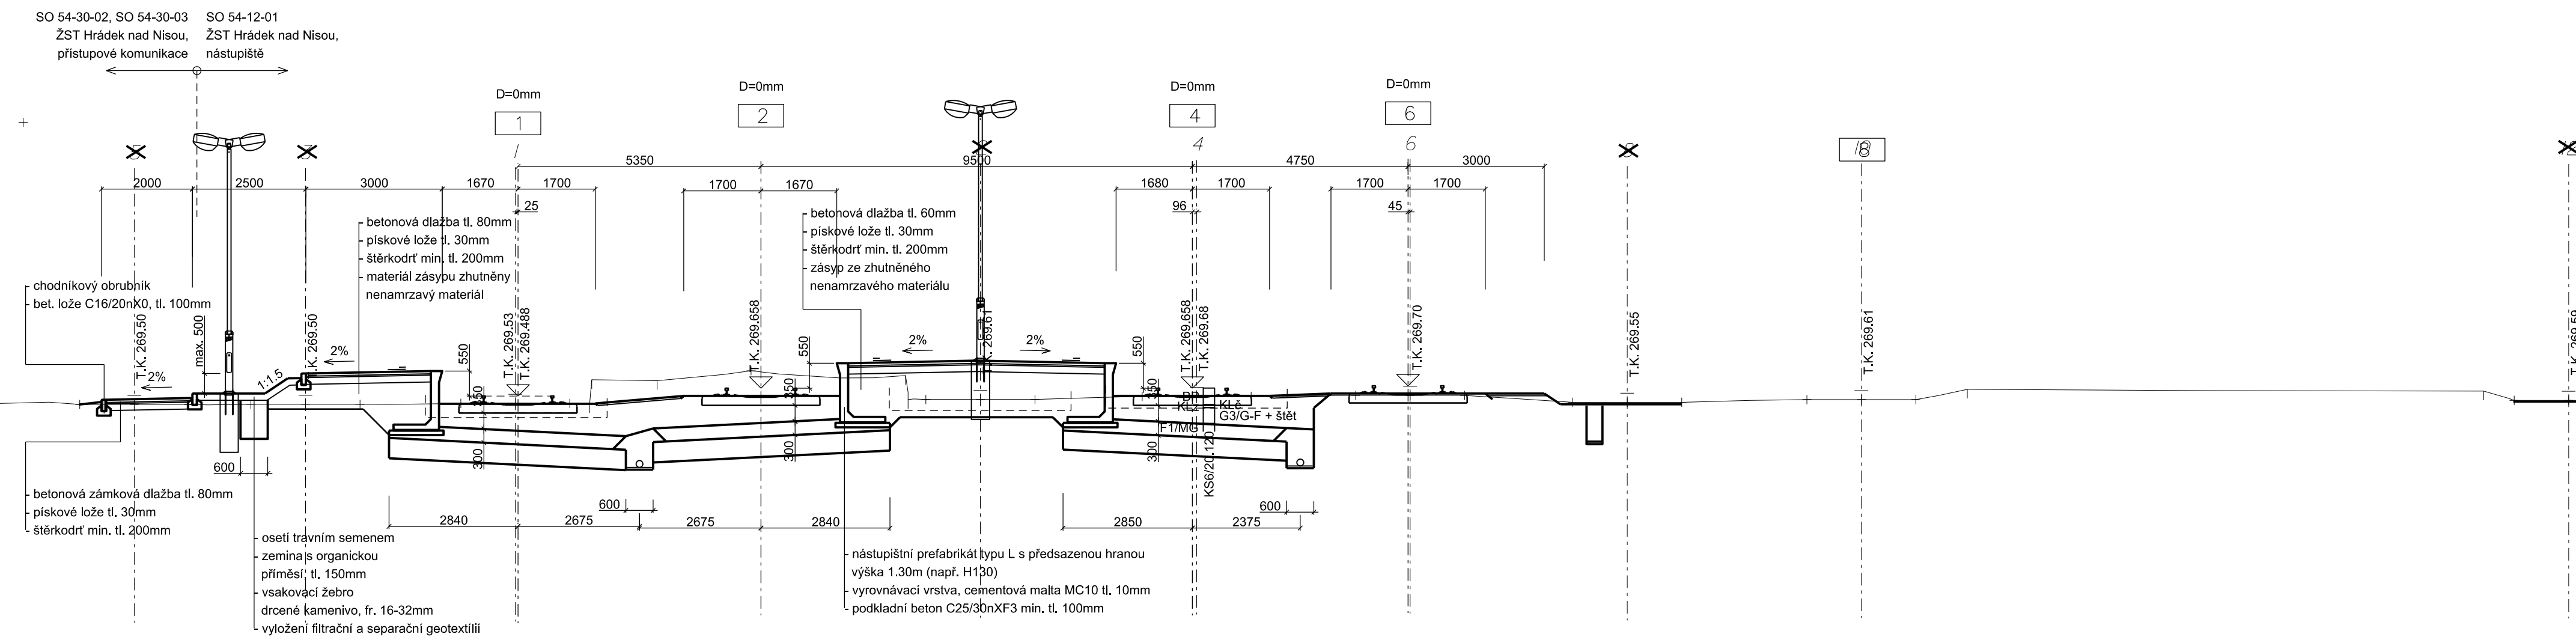

CHARAKTERISTICKÝ PŘÍČNÝ ŘEZ km 20.163

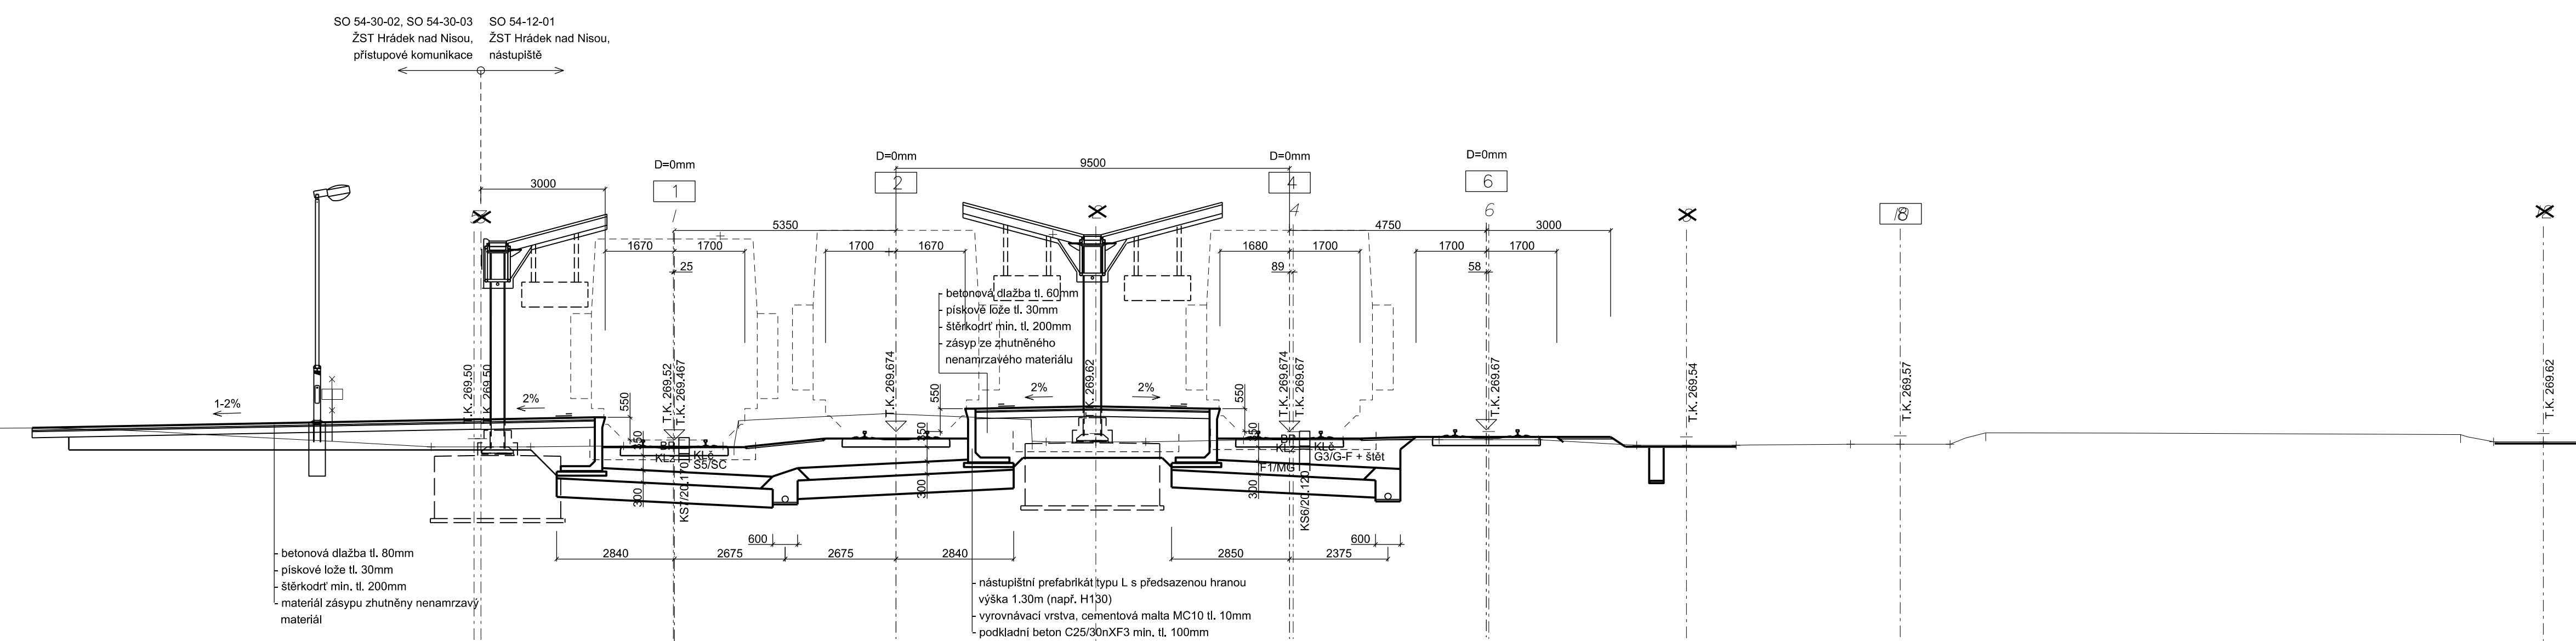

CHARAKTERISTICKÝ PŘÍČNÝ ŘEZ km 20.350

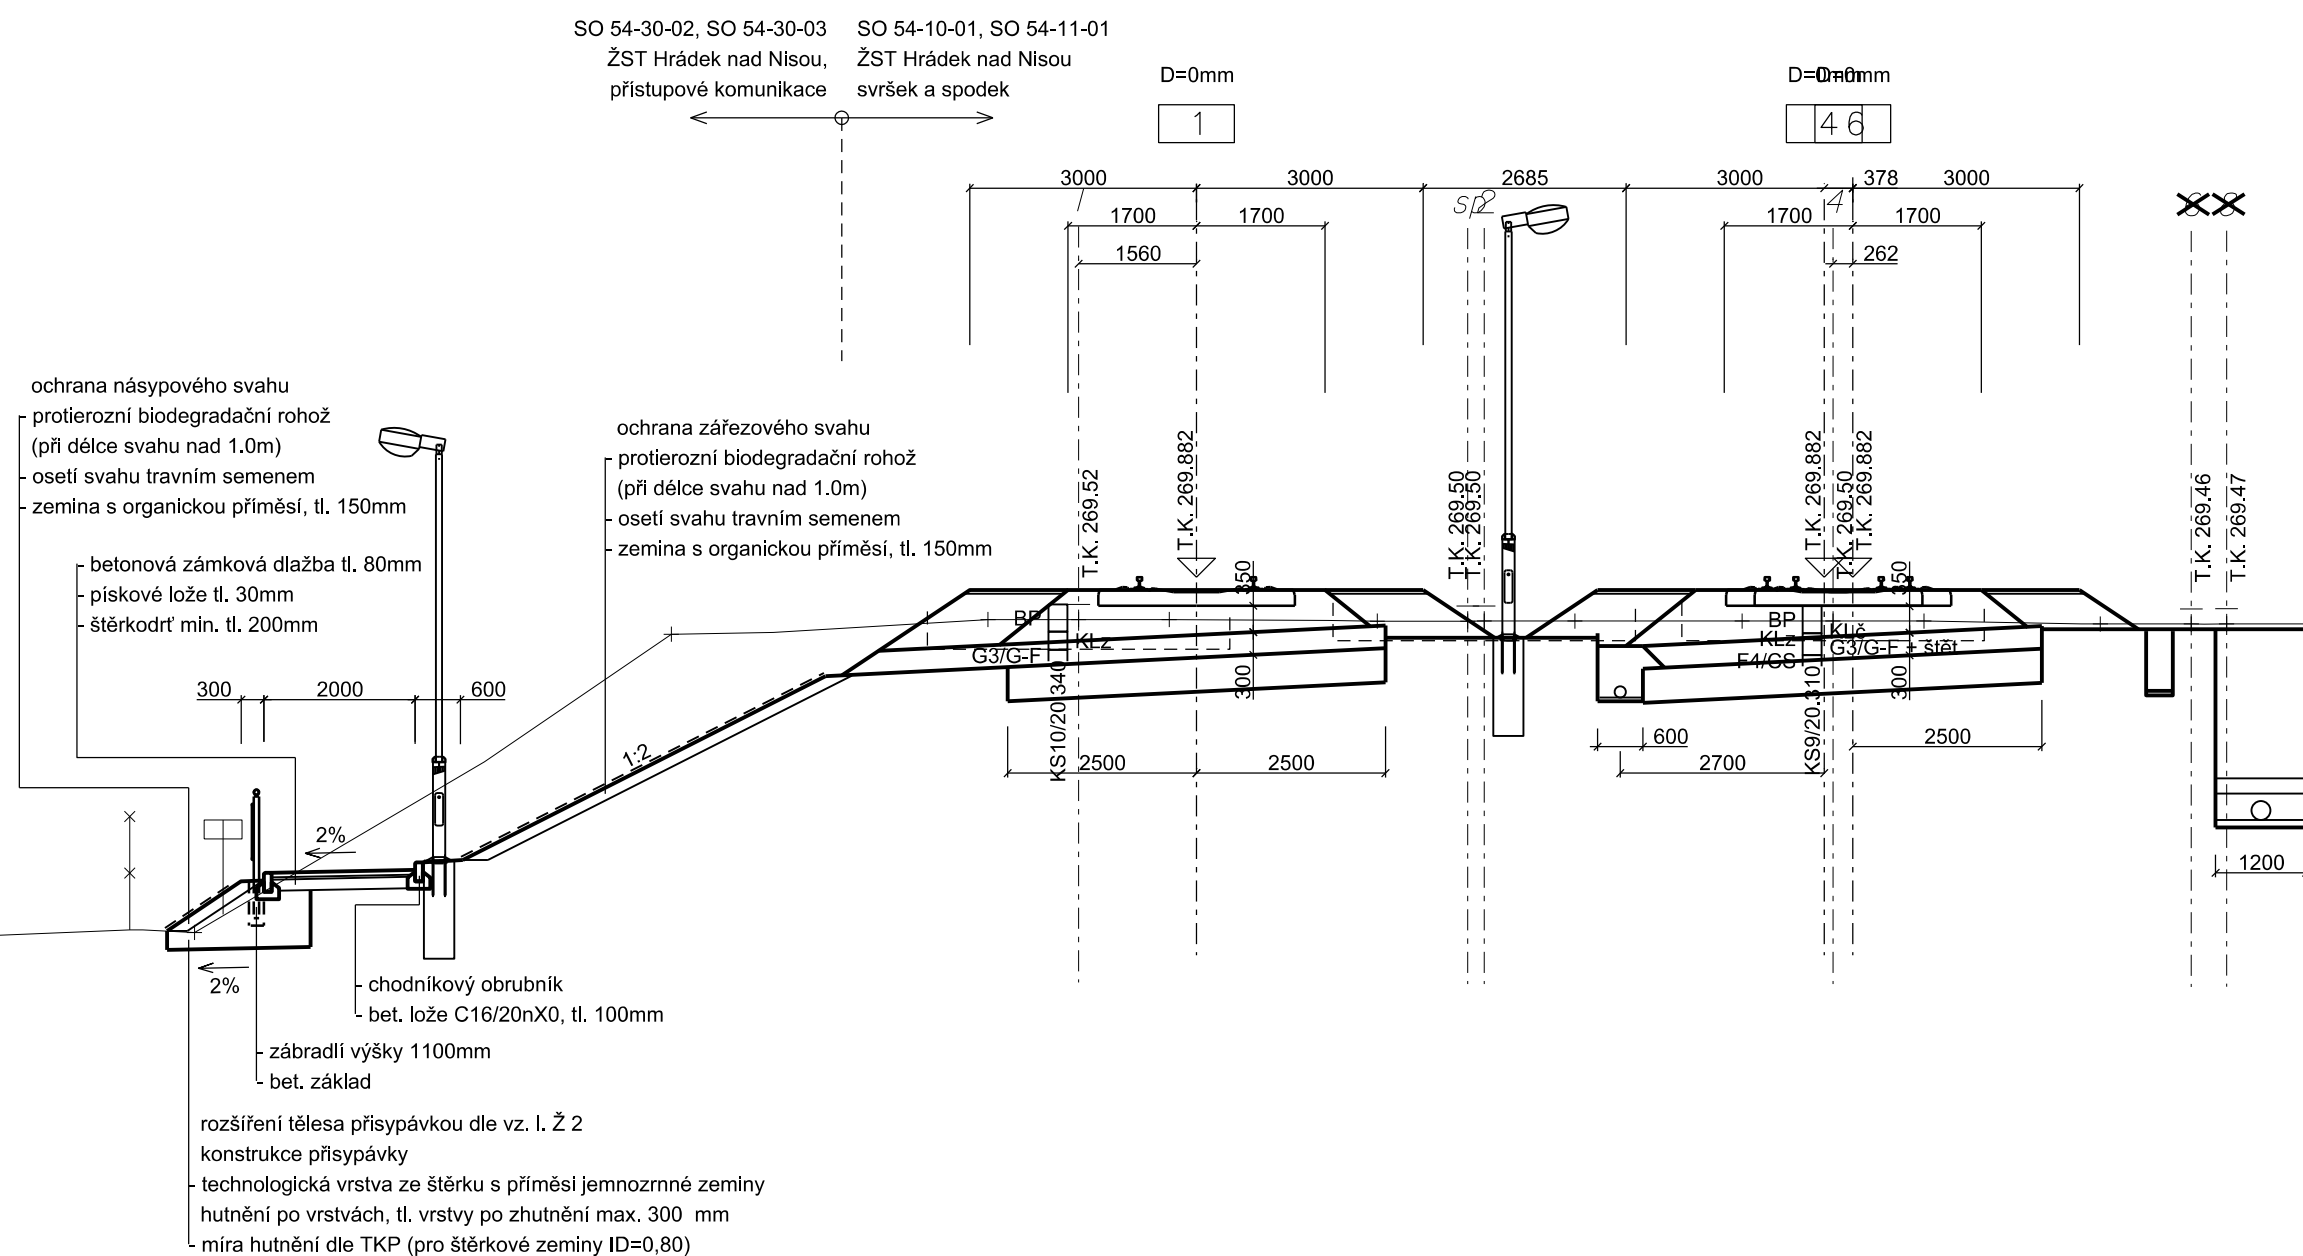

sr. rov. 259.000m Bpv