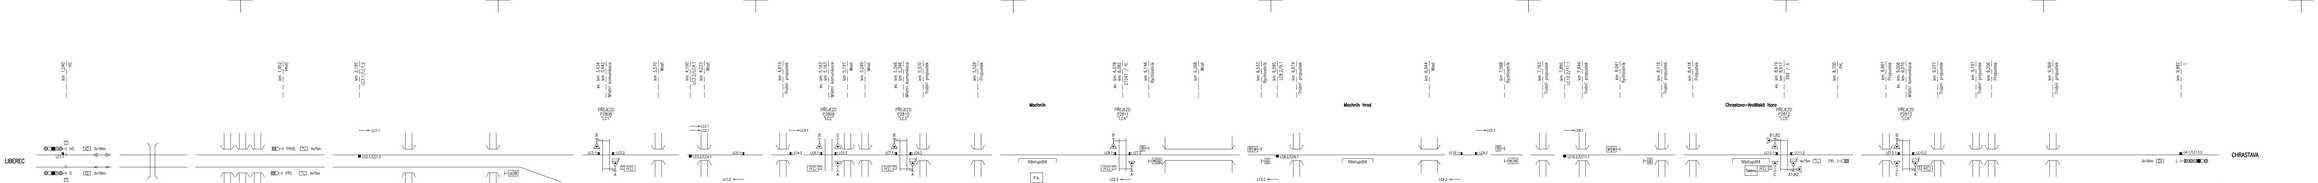

SOUŘADNICOVÝ S-JTSK, VÝŠKOVÝ SYSTÉM Bpv

OBJEDNATEL:	SPRÁVA ŽELEZNIČNÍ DOPRAVNÍ CESTY, s.o. Dlážděná 1003/7 110 00 Praha 1 - Nové Město IČO: 70994226
ZHOTOVITEL:	AF-CITYPLAN s.r.o. Jeremenkova 1161/11a 140 00 Praha 4 - Nusle tel.: +420 277 769 500 www.af-cityplan.cz
HLAVNÍ INŽENÝR PROJEKTU:	Ing. MARKÉTA ŠEFL
ODPOVĚDNÝ PROJEKTANT:	Ing. TOMÁŠ TUMA
PŘÍPRAVU:	Ing. TOMÁŠ TUMA
KONTROLOVAL:	Ing. RADEK HERNEGR

STAVBA PROJEKTU:

REKONSTRUKCE ŽST CHRASTAVA

ČÁST:	TRAŤOVÉ ZABEZPEČOVACÍ ZAŘÍZENÍ
STAVEBNÍ OBJEKT:	PS 51-01-21 LIBEREC - CHRASTAVA, TZZ
PŘÍLOHA:	Situační schéma TÚ Liberec - Chrastava, definitivní stav

PROJ.:	LIBEREC hl.n.	ČÁST:	OBJ./ZAŘ.:	ČÍSLO PŘÍLOHY:
DAT.ÚP:	10.2019	D.1.1.1	-	0200
DAT.PPS:	10.2019			
PŘÍPRAVU:				
ARCHIV.Č.:	20171004			