








SOUŘADNICOVÝ S-JTSK, VÝŠKOVÝ SYSTÉM BpV

<b>OBJEDNATEL:</b>  <b>SPRÁVA ŽELEZNIČNÍ DOPRAVNÍ CESTY, s.o.</b> DLÁŽDĚNÁ 1003/7 110 00 PRAHA 1 - NOVÉ MĚSTO		<b>ZHOTOVITEL:</b>  <b>AF-CITYPLAN s.r.o.</b> MAGISTRŮ 1275/13 140 00 PRAHA 4 - MICHLE tel.: +420 277 005 500 www.af-cityplan.cz		
<b>HLAVNÍ INŽENÝR PROJEKTU:</b>  Ing. VLADISLAV ŠEFL	<b>ZODPOVĚDNÝ PROJEKTANT:</b>  Ing. ALEŠ SVOBODA	<b>VYPRACOVAL:</b>  Ing. VOJTĚCH JANKŮ	<b>KONTROLOVAL:</b>  Ing. VLADISLAV ŠEFL	
<b>NÁZEV PROJEKTU:</b>  <b>REKONSTRUKCE ŽST HRÁDEK NAD NISOU</b>				
<b>ČÁST:</b>	<b>NÁSTUPIŠTĚ</b>			
<b>STAVEBNÍ OBJEKT:</b>	<b>SO 54-12-01 ŽST HRÁDEK NAD NISOU, NÁSTUPIŠTĚ</b>			
<b>PŘÍLOHA:</b>	<b>CHARAKTERISTICKÉ PŘÍČNÉ ŘEZY</b>			
<b>KRAJ:</b>	LIBERECKÝ KRAJ	<b>ČÁST:</b>  <b>D.2.1.2</b>	<b>ČÍSLO OBJEKTU:</b>	<b>ČÍSLO PŘÍLOHY:</b>  <b>3</b>
<b>DATUM:</b>	6/2019			
<b>STUPEŇ:</b>	DUR			
<b>MĚŘÍTKO:</b>	1 : 100			
<b>Č. ZAKÁZKY:</b>	2017/0064			

# CHARAKTERISTICKÝ PŘÍČNÝ ŘEZ km 20.125

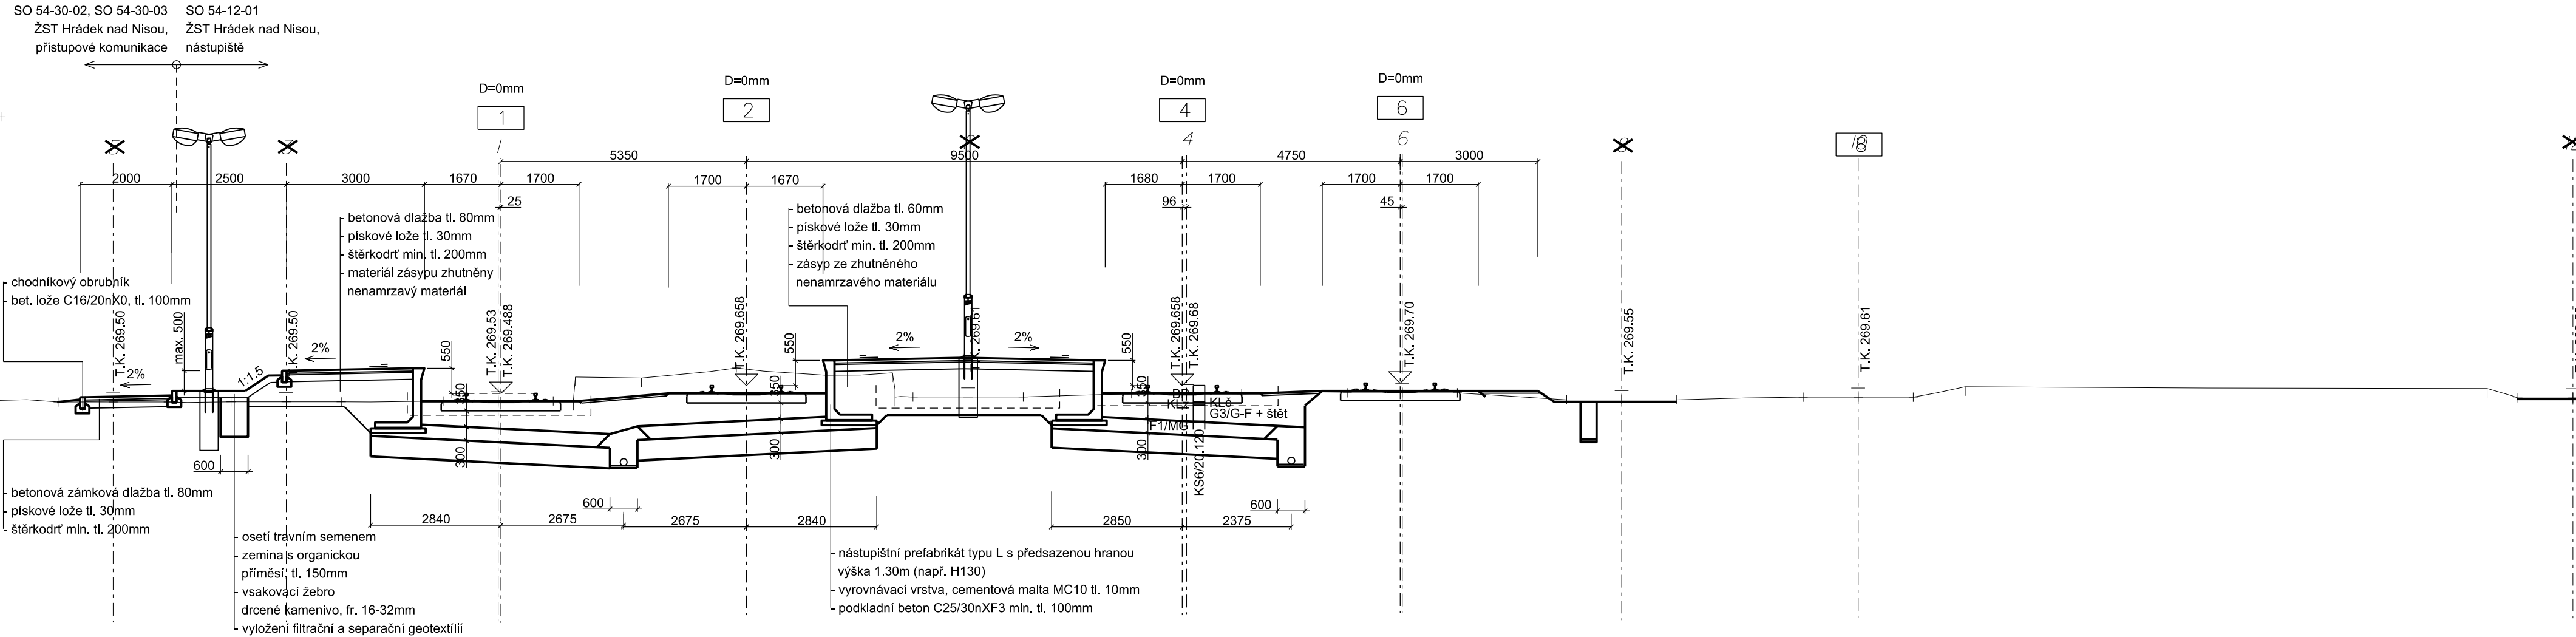

sr. rov. 259.000m Bp

CHARAKTERISTICKÝ PŘÍČNÝ ŘEZ km 20.163

