


PODÉLNÝ ŘEZ A-A
M 1 : 100

PRÍČNÝ ŘEZ B-B
M 1 : 100

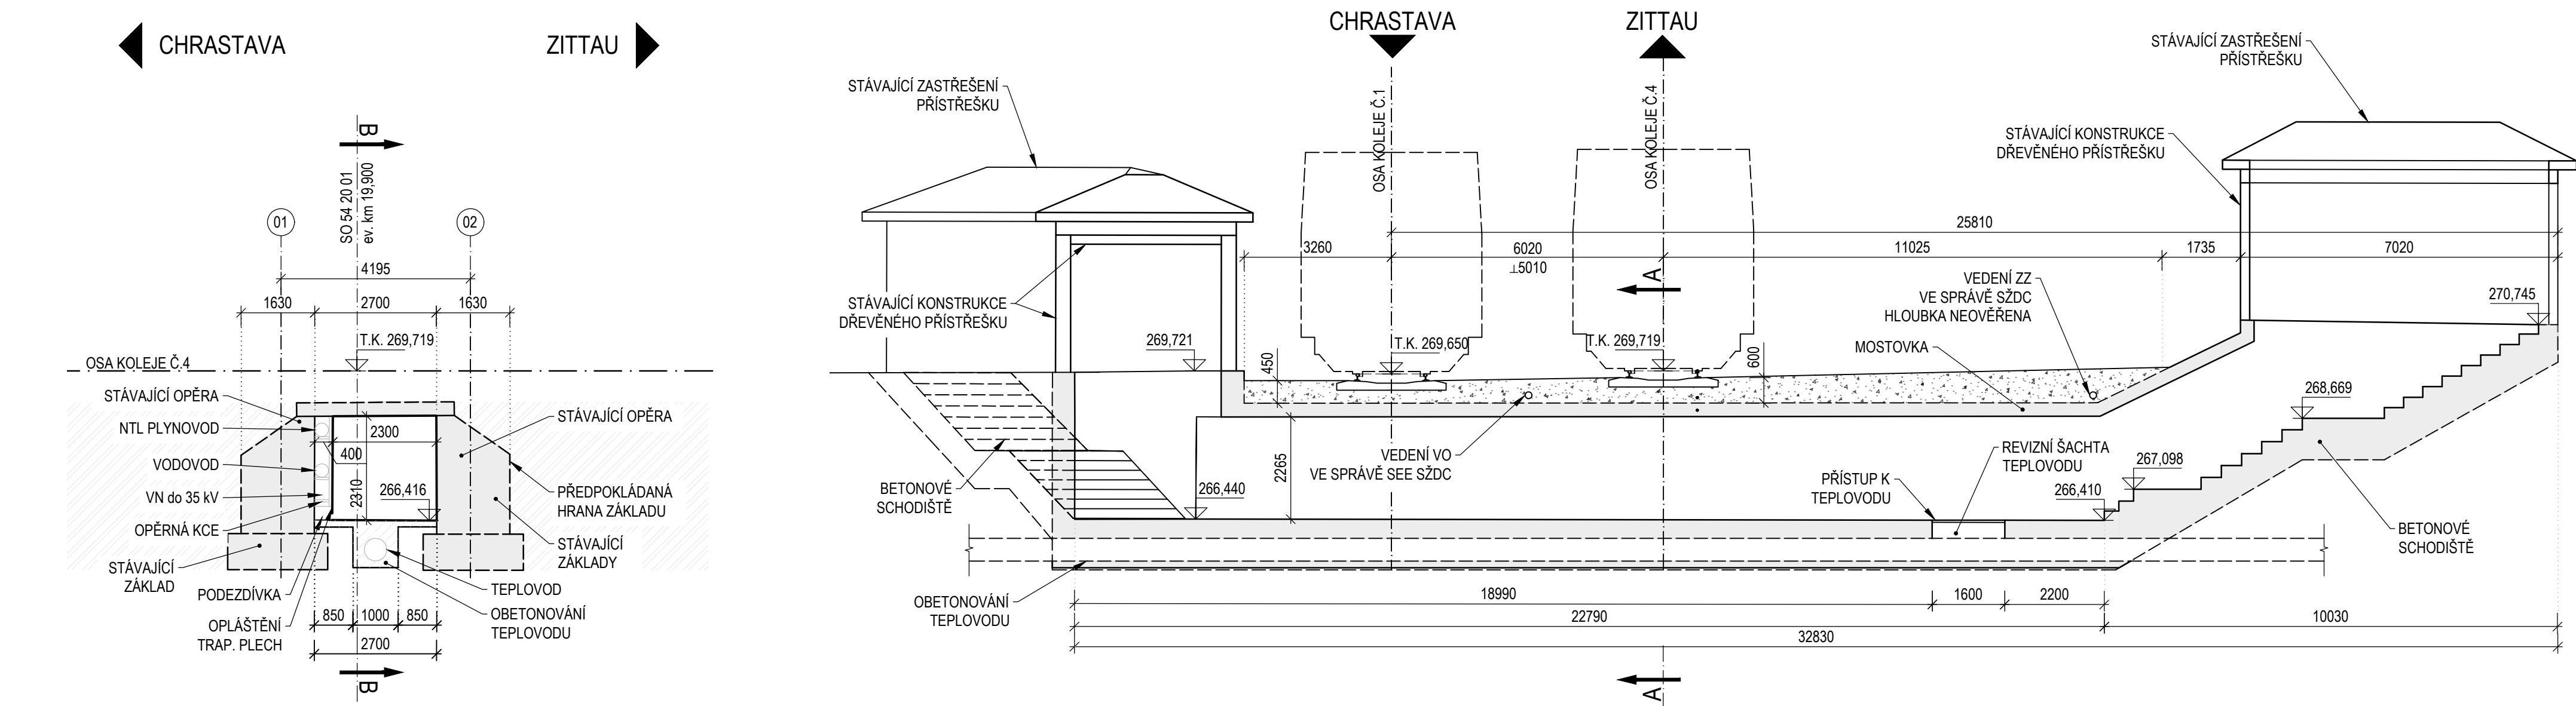

LEGENDA:

- OBVOD DRÁHY
- KATASTR NEMOVITOSTÍ

POZNÁMKY:

- ROZMĚRY SKRYTÝCH KONSTRUKCÍ JSOU PŘEDPOKLÁDANÉ A NEMUSÍ SOUHLASIT SE SKUTEČNOSTÍ
- ZAKRESLENÍ PŘELOŽEK INŽENÝRSKÝCH SÍTÍ JE POUZE INFORMATIVNÍ
- DISPOZICE KONSTRUKCE VYCHÁZÍ ZE ZAMĚŘENÍ A Z PODKLADŮ POSKYTNUTÝCH SŽDC
- SOUŘADNICOVÝ SYSTÉM S-JTSK. VÝŠKOVÝ SYSTÉM BpV

SOUŘADNICOVÝ S-JTSK, VÝŠKOVÝ SYSTÉM BpV

OBJEDNATEL: <div> SPRÁVA ŽELEZNIČNÍ DOPRAVNÍ CESTY, s.o. DLÁŽDĚNÁ 1003/7 110 00 PRAHA 1 - NOVÉ MĚSTO</div>		ZHOTOVITEL: <div> AF-CITYPLAN s.r.o. MAGISTŘ 1275/13 140 00 PRAHA 4 - MICHLE tel.: +420 277 005 500 www.af-cityplan.cz</div>	
HLAVNÍ INŽENÝR PROJEKTU: <div> Ing. VLADISLAV ŠEPL</div>	ZODPOVĚDNÝ PROJEKTANT: Ing. ONDŘEJ JANOTA	VYPRACOVAL: Bc. RADKA JELÍNKOVÁ	KONTROLOVAL: Ing. LÁSZLÓ SZÍKORA
NÁZEV PROJEKTU: <div>REKONSTRUKCE ŽST HRÁDEK NAD NISOU</div>			
ČÁST:	MOSTY, PROPUSTKY A ZDI		
STAVEBNÍ OBJEKT:	SO 54-20-01 Železniční most v ev. km 19,900 - demolice podchodu		
PŘÍLOHA:	STÁVAJÍCÍ STAV - PŘEHLEDNÝ VÝKRES		
KRAJ:	LIBERECKÝ KRAJ	ČÁST:	ČÍSLO OBJEKTU:
DATUM:	07/2019	D.2.1.4	1
STUPEŇ:	DUR		
MĚŘÍTKO:	-		
Č. ZAKÁZKY:	2017/0064		ČÍSLO PŘÍLOHY: 3