



ŘEZ B-B  
M 1 : 100

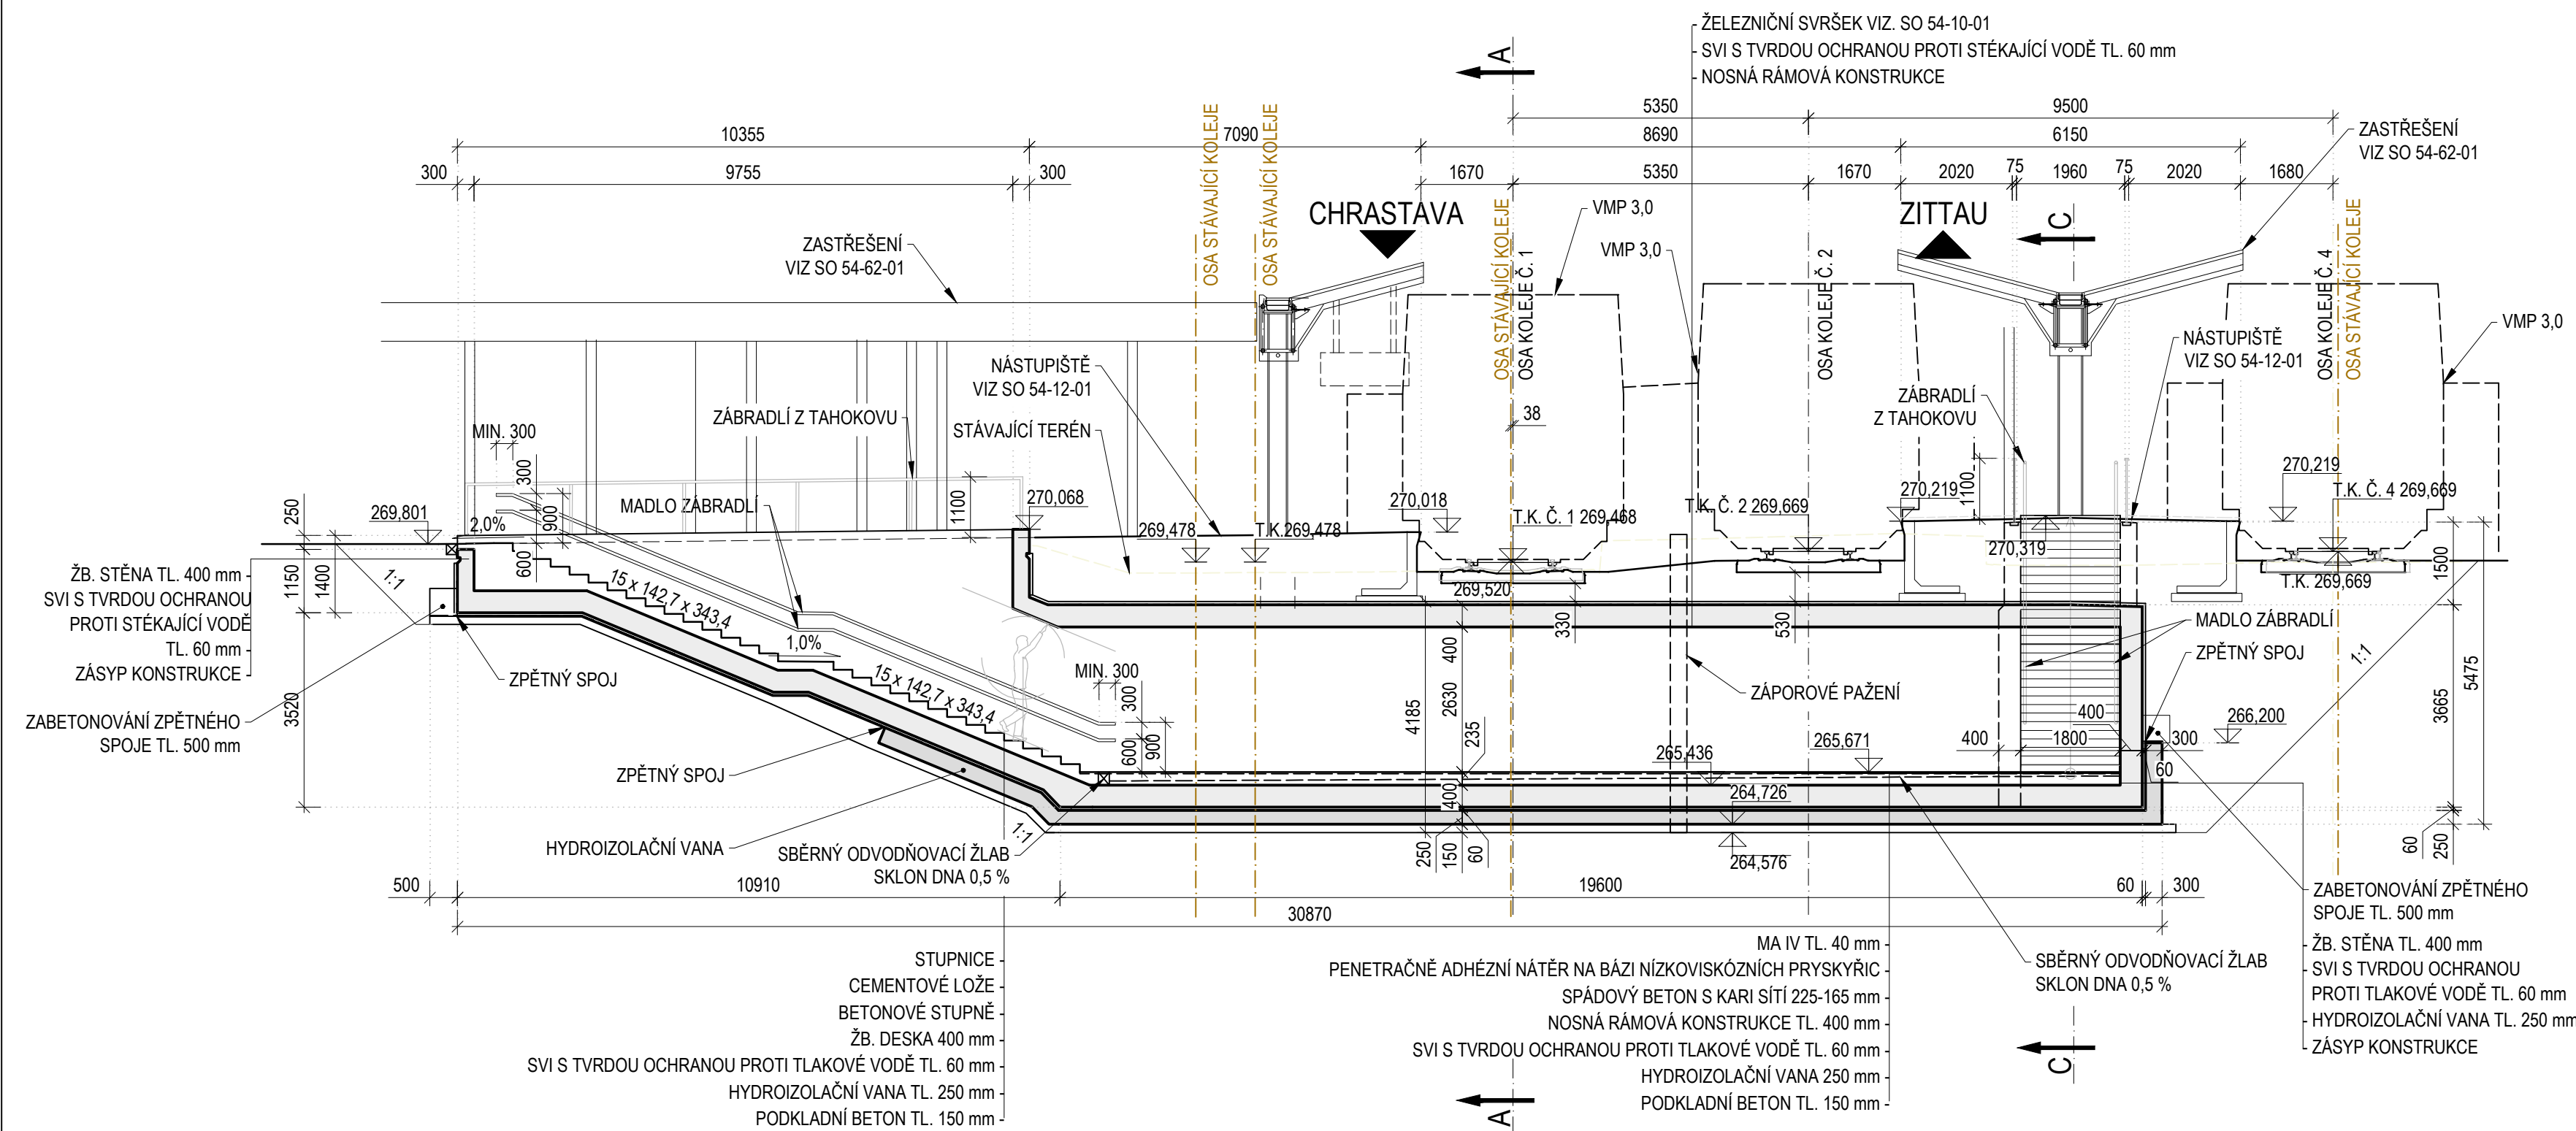

ŘEZ C-C  
M 1 : 100

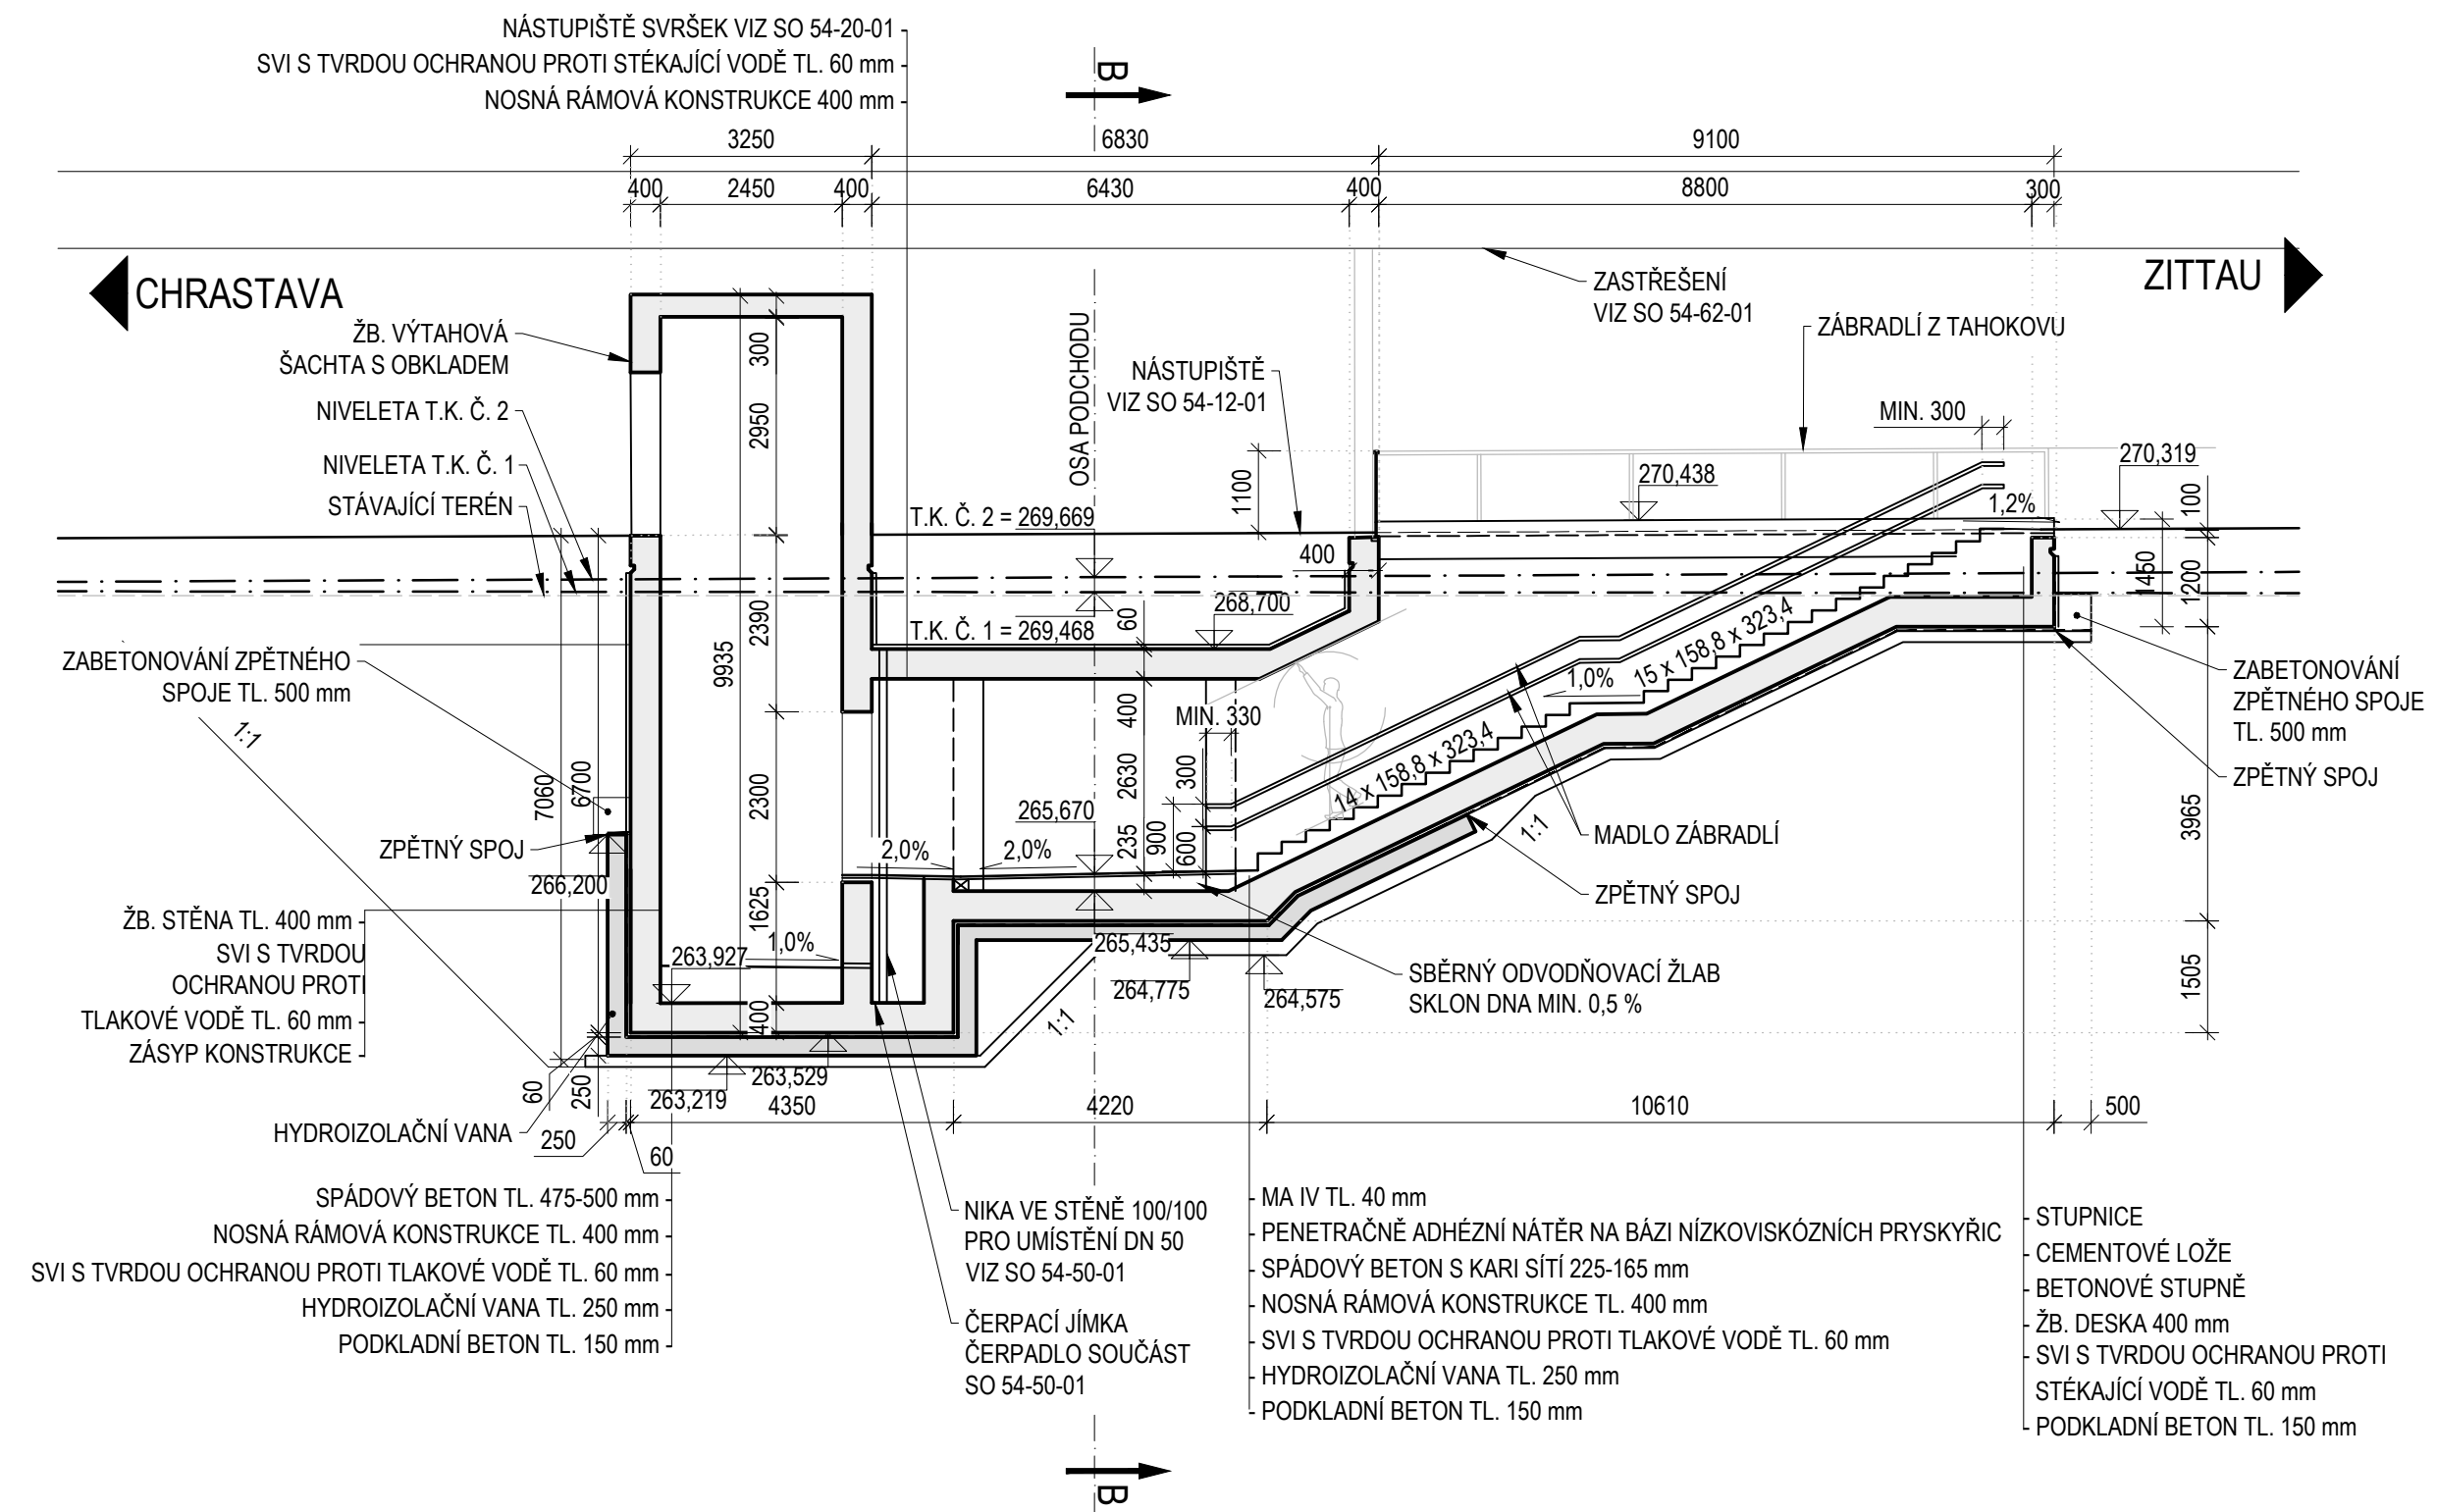

POZNÁMKY:

- ROZMĚRY SKRYTÝCH KONSTRUKCÍ JSOU PŘEDPOKLÁDÁNE A NEMUSÍ SOUHLASIT SE SKUTEČNOSTÍ
- ZAKRESLENÍ PŘELOŽEK INŽENÝRSKÝCH SÍTÍ JE POUZE INFORMATIVNÍ
- SOUŘADNICOVÝ SYSTÉM S-JTSK, VÝŠKOVÝ SYSTÉM BpV


MATERIÁLY:

KONTRUKČNÍ OCEĽ	S235JR
BETONÁŘSKÁ VYZTUŽ	B500B
BETON	C30/37

SOUVISEJÍCÍ OBJEKTY:

- SO 54-10-01 ŽST HRÁDEK NAD NISOU, ŽELEZNIČNÍ SVRŠEK
- SO 54-11-01 ŽST HRÁDEK NAD NISOU, ŽELEZNIČNÍ SPODEK
- SO 54-12-01 ŽST HRÁDEK NAD NISOU, NÁSTUPIŠTĚ
- SO 54-50-01 ŽST HRÁDEK NAD NISOU, DEŠŤOVÁ KANALIZACE
- SO 54-61-01 ŽST HRÁDEK NAD NISOU, REKONSTRUKCE VÝPRAVNÍ BUDOVY
- SO 54-62-01 ŽST HRÁDEK NAD NISOU, ZASTŘEŠENÍ NÁSTUPIŠTĚ A VSTUPŮ DO PODCHODU
- SO 54-76-01 ŽST HRÁDEK NAD NISOU, ROZVODY NN
- SO 54-76-02 ŽST HRÁDEK NAD NISOU, OSVĚTLENÍ 1. NÁSTUPIŠTĚ
- SO 54-76-03 ŽST HRÁDEK NAD NISOU, OSVĚTLENÍ 2. NÁSTUPIŠTĚ
- SO 54-76-04 ŽST HRÁDEK NAD NISOU, OSVĚTLENÍ PODCHODU
- SO 54-76-05 ŽST HRÁDEK NAD NISOU, PŘÍSTUPOVÉ CESTY
- SO 54-76-06 ŽST HRÁDEK NAD NISOU, OSVĚTLENÍ STANICE
- PS 54-02-11 ŽST HRÁDEK NAD NISOU - MÍSTNÍ KABELIZACE
- PS 54-02-21 ŽST HRÁDEK NAD NISOU, ROZLAHOVÉ ZAŘÍZENÍ
- PS 54-02-43 ŽST HRÁDEK NAD NISOU, INFORMAČNÍ SYSTÉM
- PS 54-02-71 ŽST HRÁDEK NAD NISOU, KAMEROVÝ SYSTÉM
- PS 54-04-11 ŽST HRÁDEK NAD NISOU, VÝTAHY K PŘÍSTUPU NA NÁSTUPIŠTĚ

ŘEZ A-A  
M 1 : 50

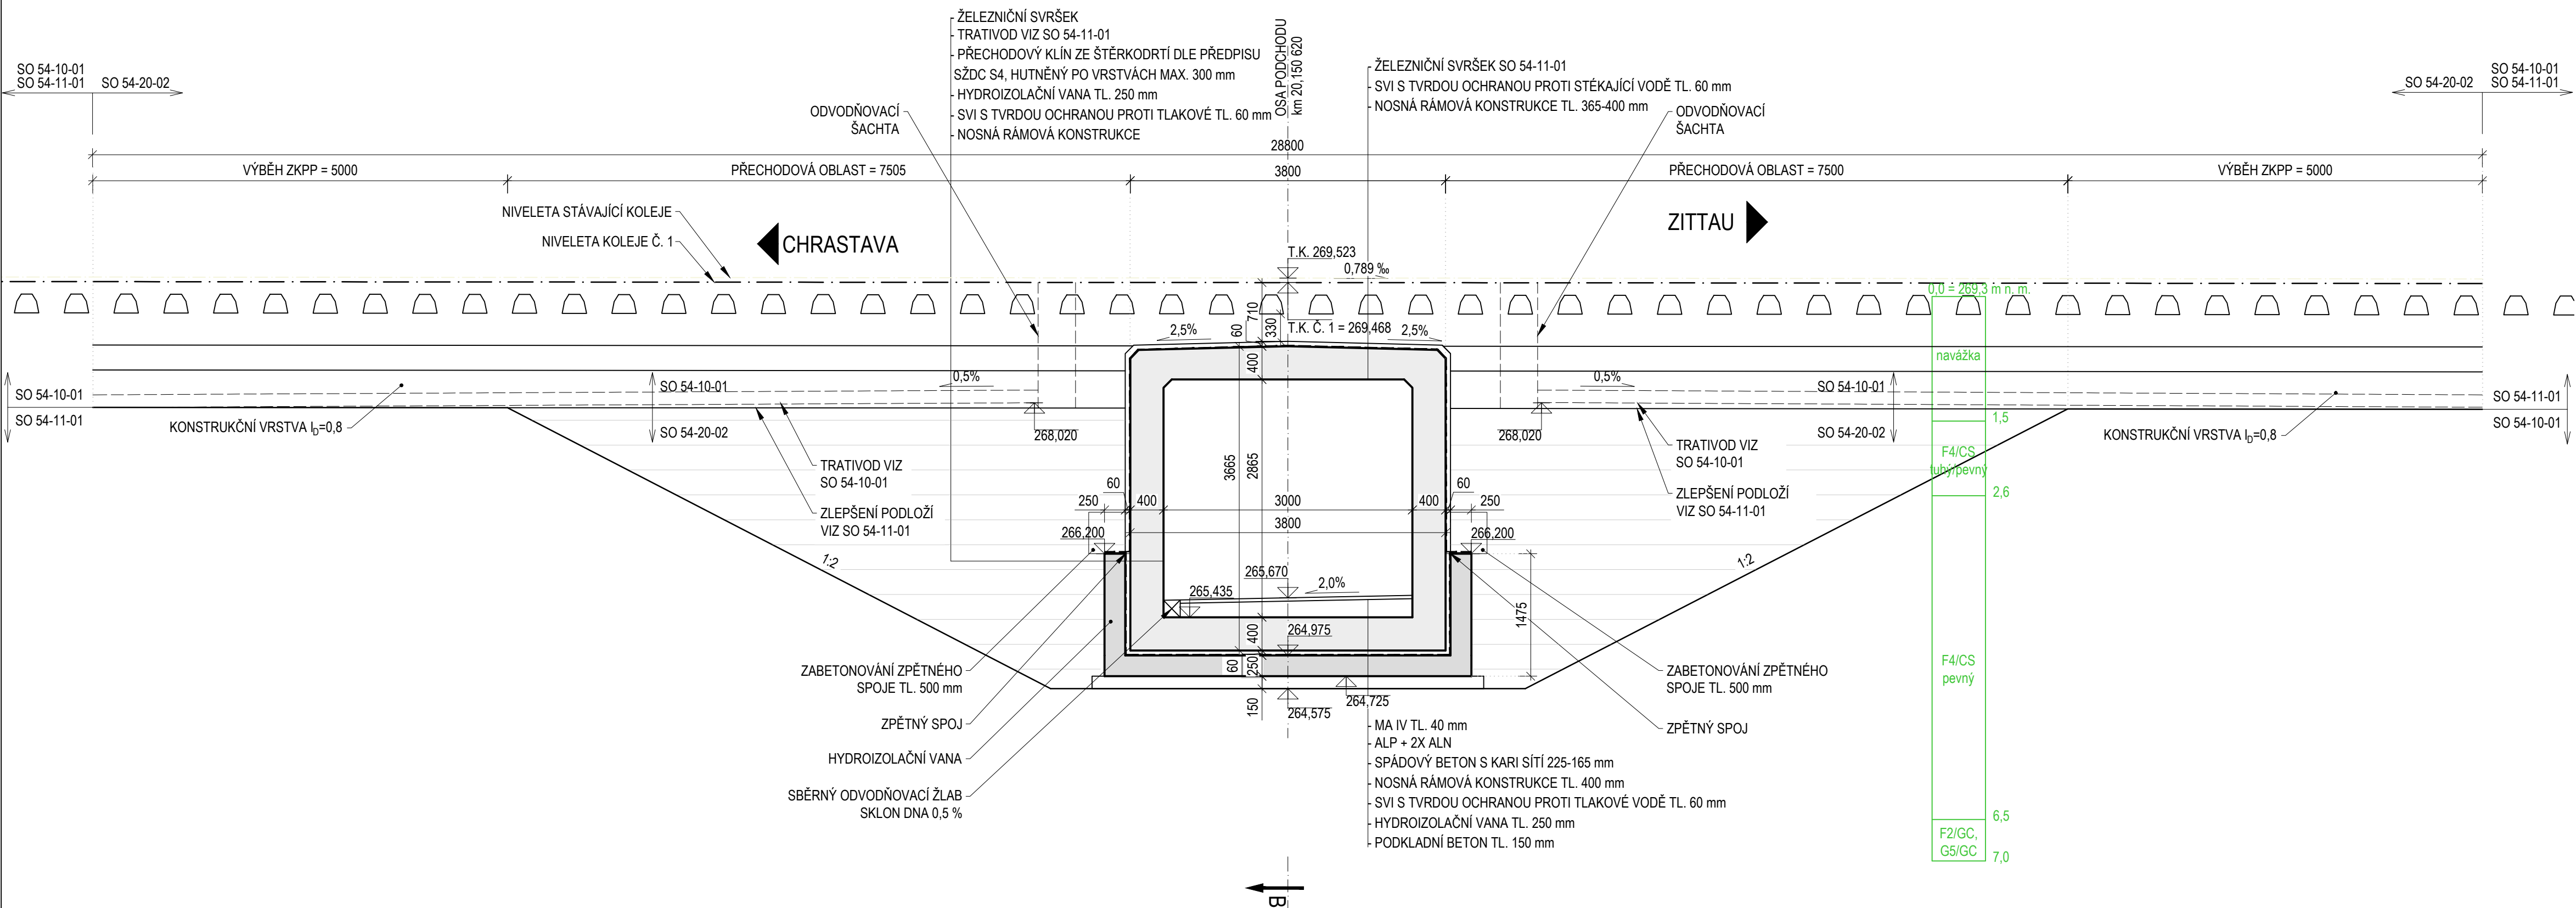

SOUŘADNICOVÝ S-JTSK, VÝŠKOVÝ SYSTÉM BpV

OBJEDNATEL: <b>SŽDC</b> SPRÁVA ŽELEZNIČNÍ DOPRAVNÍ CESTY, s.o. DLAŽDĚNÁ 1003/7 110 00 PRAHA 1 - NOVÉ MĚSTO		ZHOTOVITEL: <b>AF-CITYPLAN s.r.o.</b> MAGISTŘ 1275/13 140 00 PRAHA 4 - MICHLE tel.: +420 277 005 500 www.af-cityplan.cz	
HLAVNÍ INŽENÝR PROJEKTU: Ing. VLADISLAV ŠEFL	ZODPOVĚDNÝ PROJEKTANT: Ing. ONDŘEJ JANOTA	VYPRACOVAL: Ing. TOMÁŠ KUBÍN	KONTROLOVAL: Ing. LÁSLAV SZÍKORA
NÁZEV PROJEKTU: <b>REKONSTRUKCE ŽST HRÁDEK NAD NISOU</b>			
ČÁST:	MOSTY, PROPUSTKY A ZDI		
STAVEBNÍ OBJEKT:	SO 54-20-02 Železniční most v ev. km 20,151 - podchod		
PŘÍLOHA:	NOVÝ STAV - ŘEZY		
KRAJ:	LIBERECKÝ KRAJ	ČÁST:	D.2.1.4
DATUM:	7/2019	ČÍSLO OBJEKTU:	2
STUPEŇ:	DUR	ČÍSLO PŘÍLOHY:	4
MĚŘÍTKO:	-		
Č. ZAKÁZKY:	2017/0064		