




PŮDORYS M 1 : 100

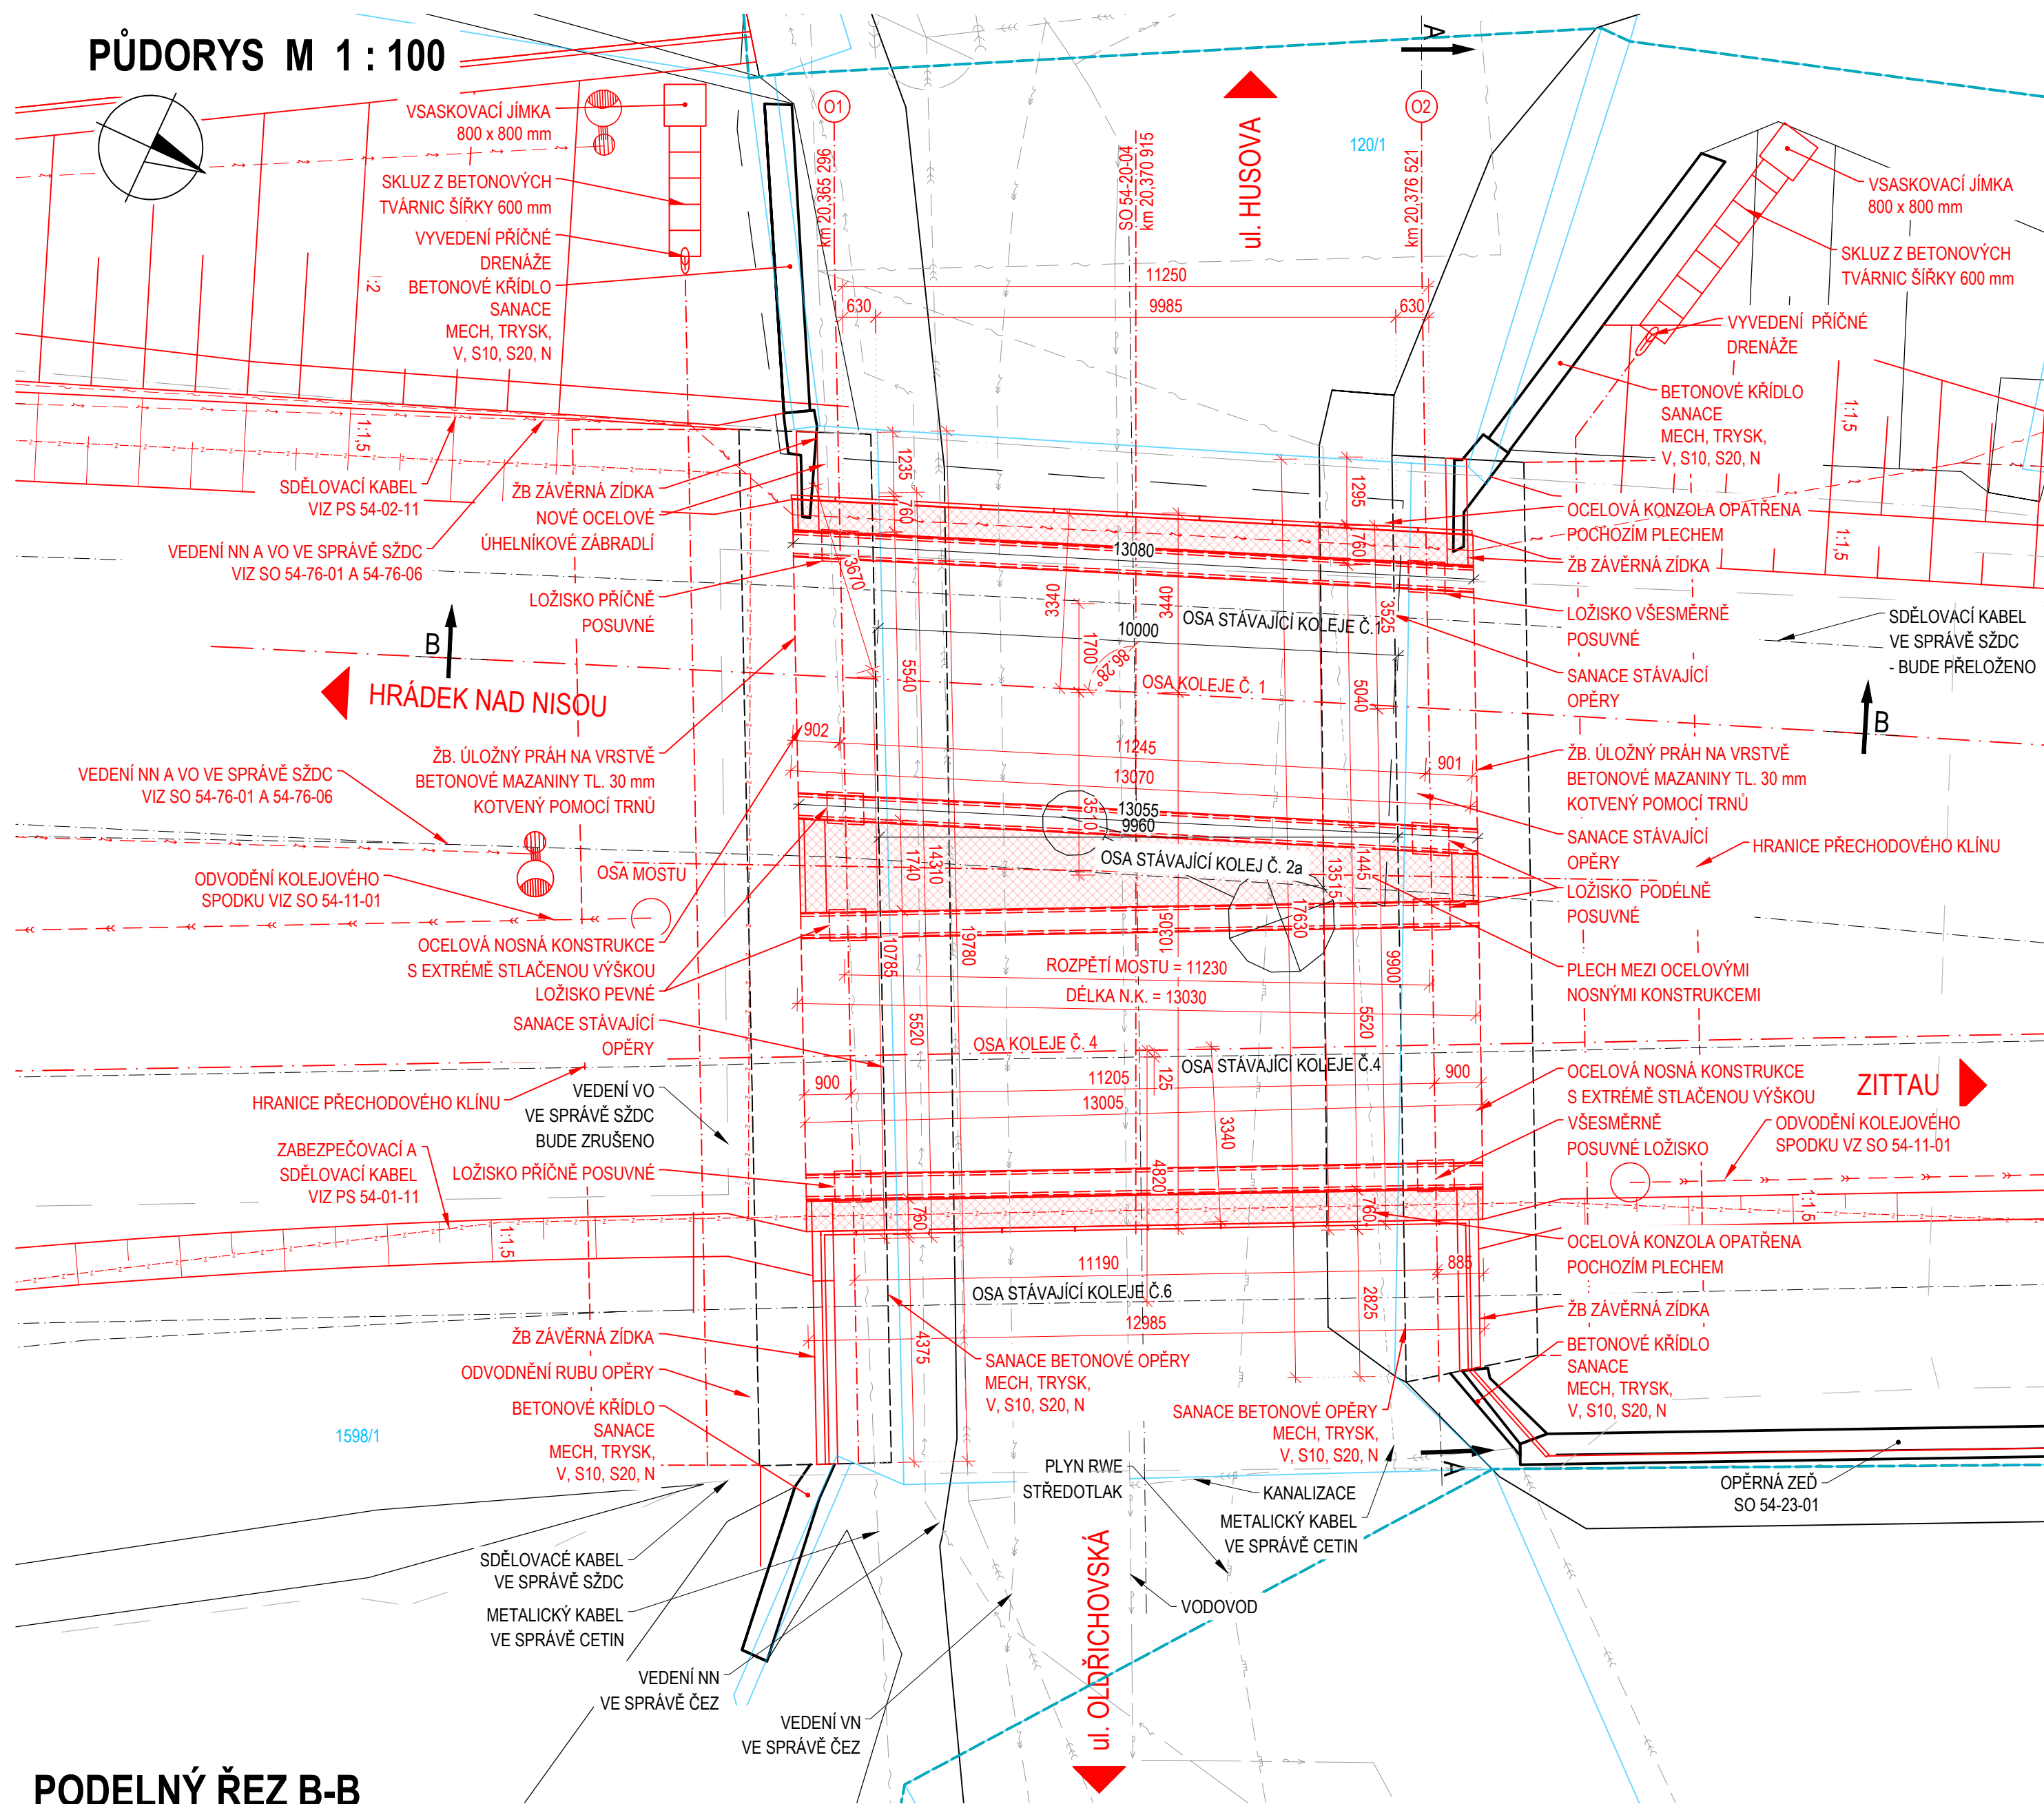

PODELNÝ ŘEZ B-B M 1 : 100

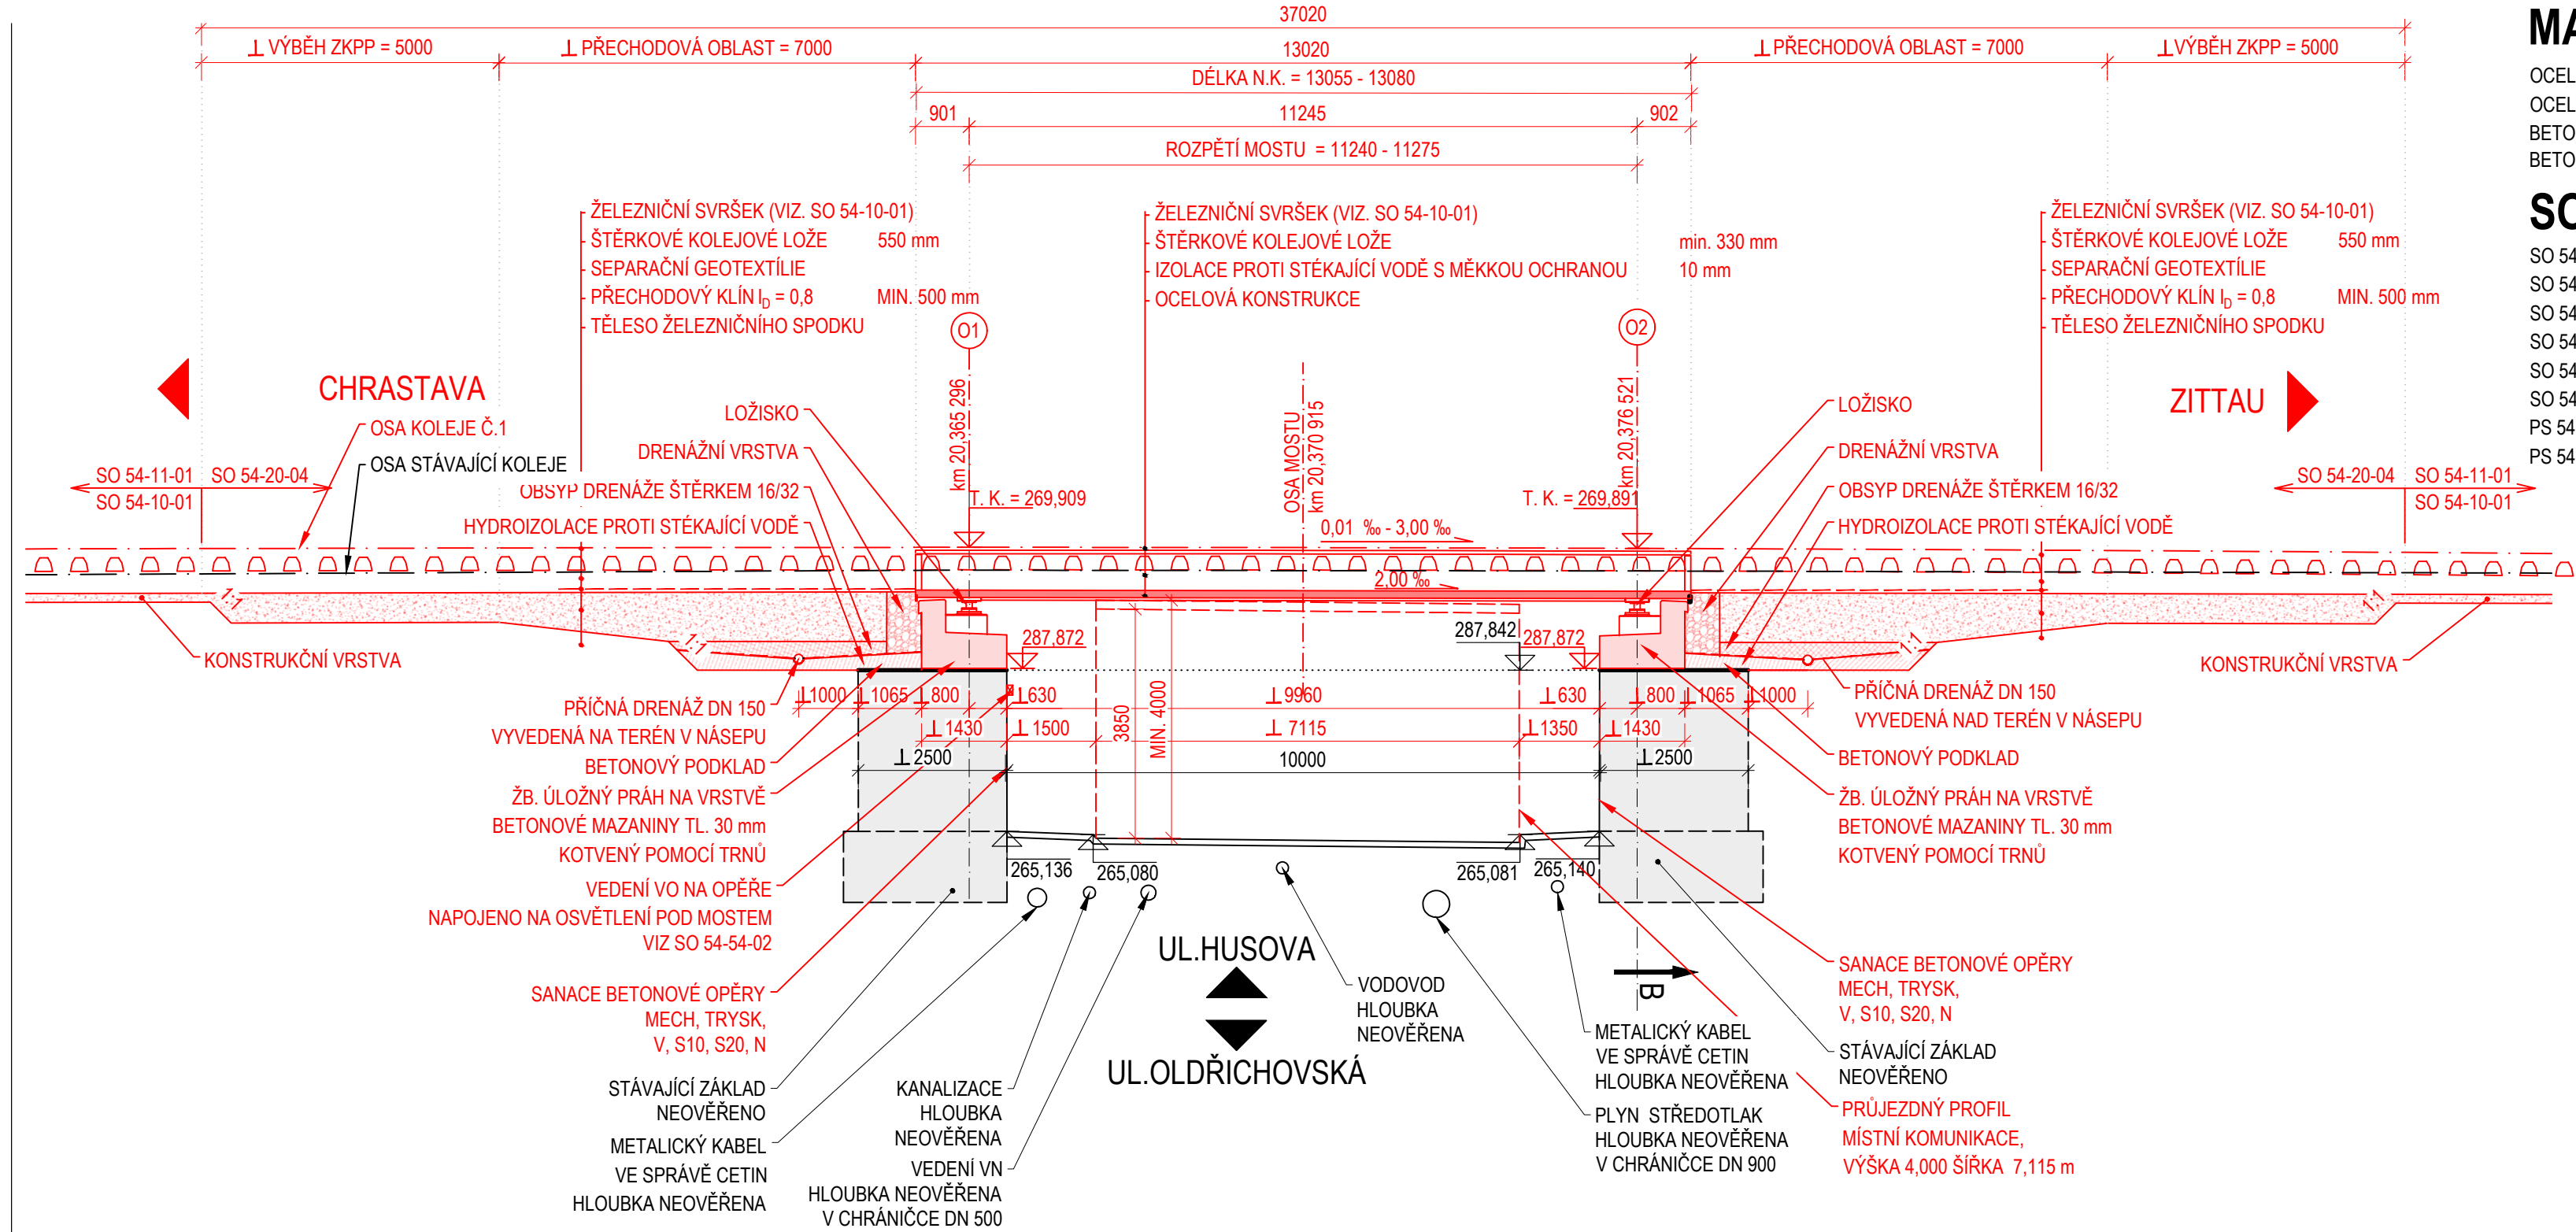

PŘÍČNÝ ŘEZ A-A M 1 : 100

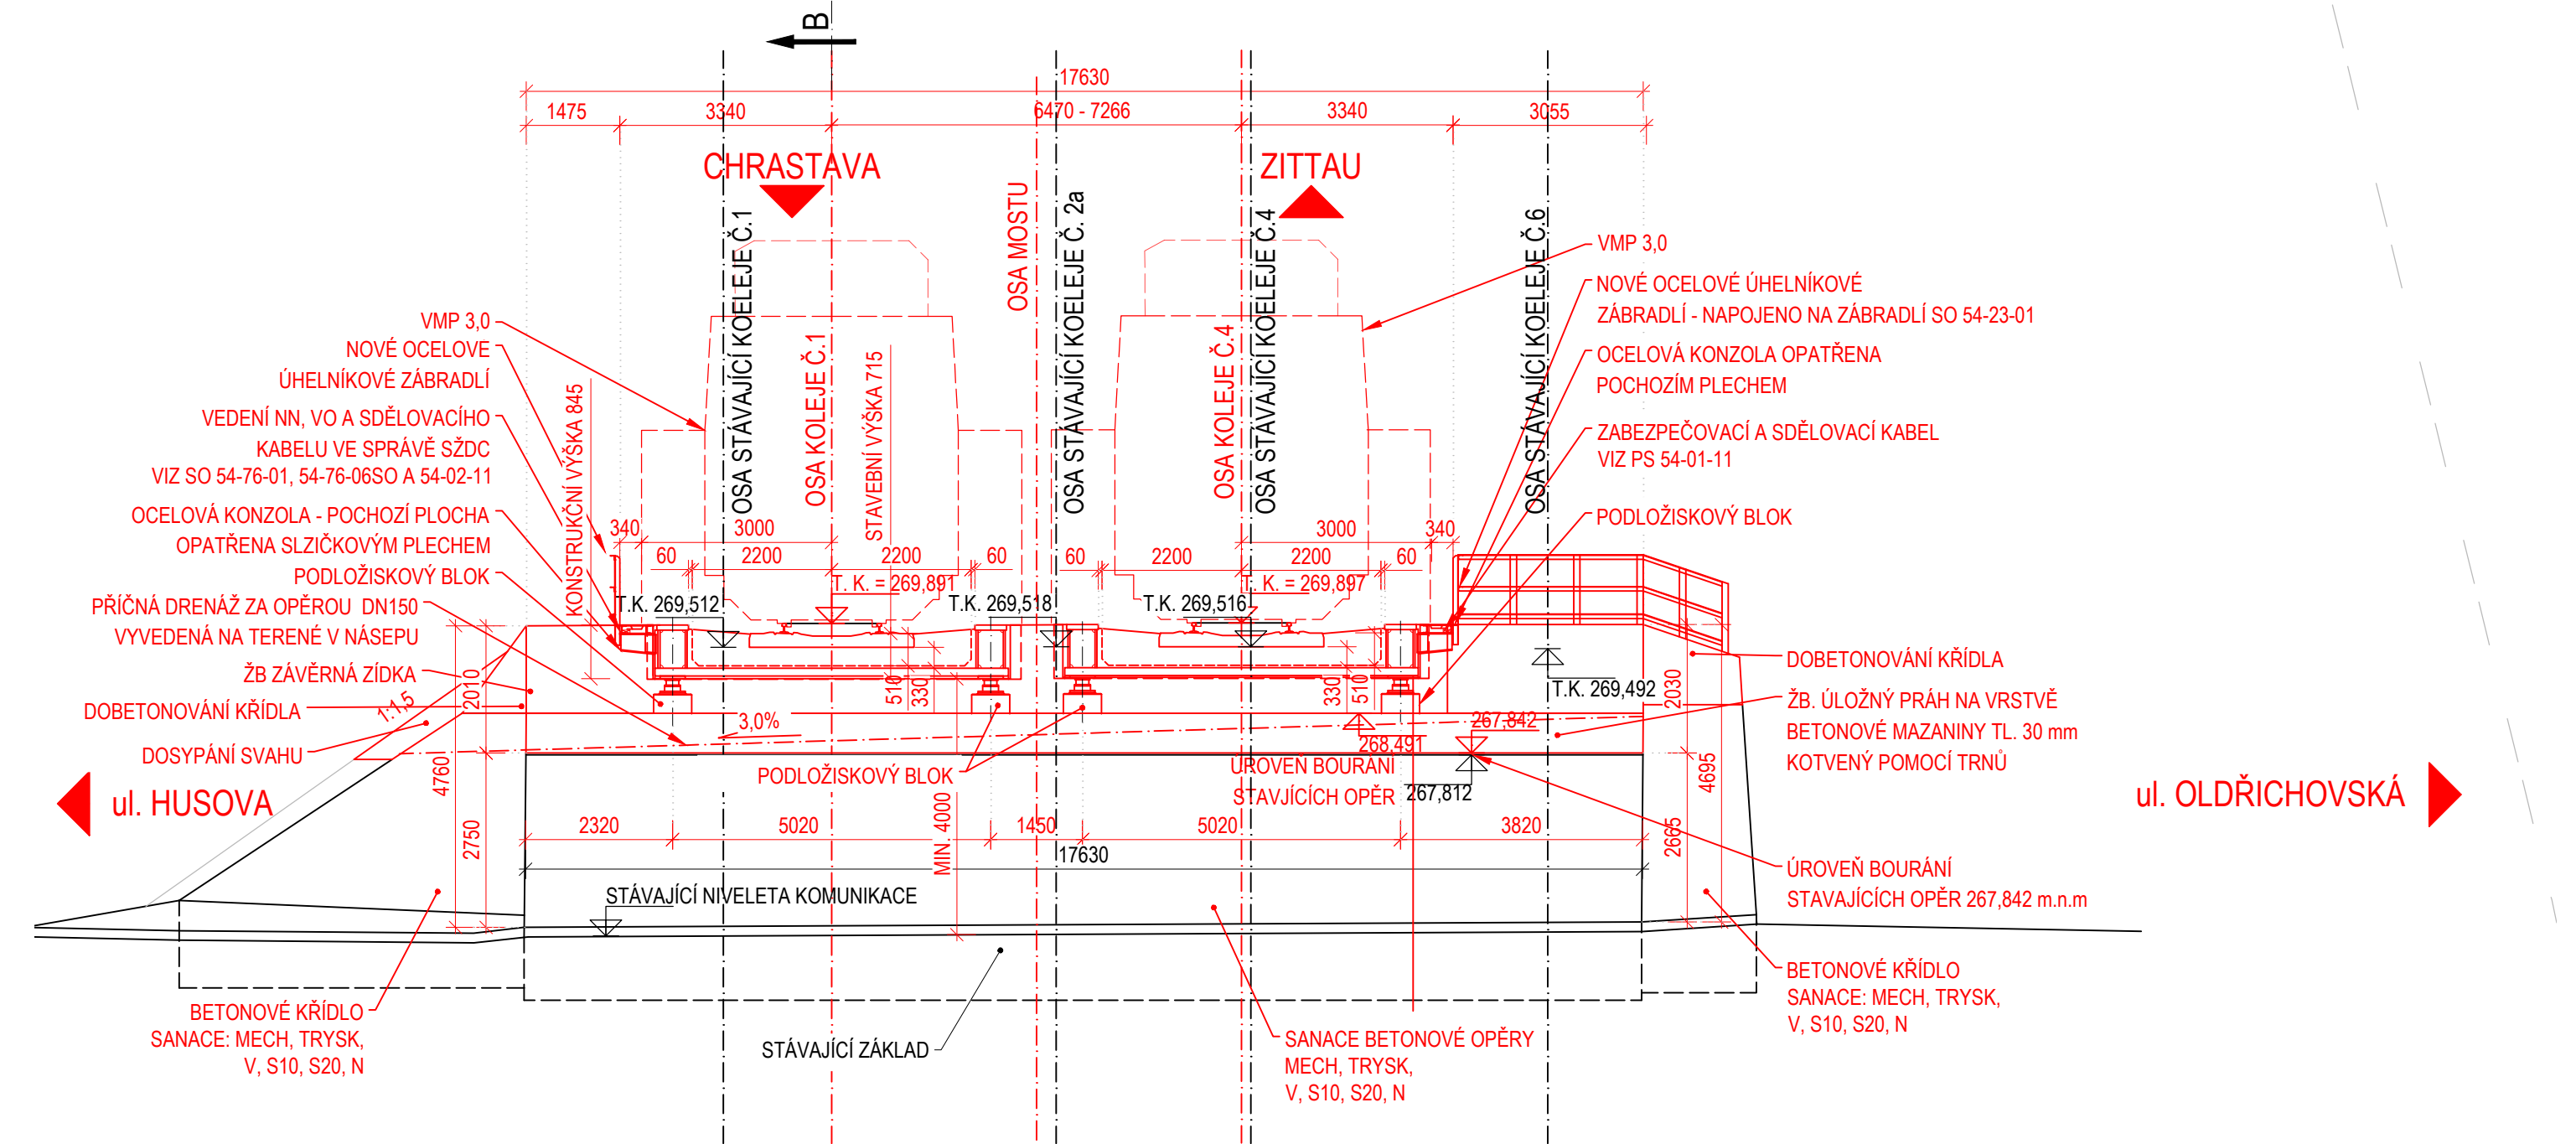

LEGENDA:

	OBVOD DRÁHY
	KATASTR NEMOVITOSTÍ

POZNÁMKY:

- ROZMĚRY SKRYTÝCH KONSTRUKCÍ JSOU PŘEDPOKLÁDANÉ A NEMUSÍ SOUHLASIT SE SKUTEČNOSTÍ
- ZAKRESLENÍ STÁVAJÍCÍCH INŽENÝRSKÝCH SÍTÍ JE POUZE INFORMATIVNÍ DLE PODKLADŮ POSKYTNUTÝCH JEDNOTLIVÝMI SPRÁVCI SÍTÍ. PŘED ZAPOČETÍM STAVEBNÍCH PRACÍ JE NUTNÉ PROVÉST JEDNOTLIVÝMI SPRÁVCI PŘESNÉ VYTÝČENÍ
- SOUŘADNICOVÝ SYSTÉM: S-JTSK, VÝŠKOVÝ SYSTÉM BpV
- POŽADOVANÁ VÝŠKA PODJEZDNÉHO PROFILU DLE ČSN 73 6201 NEBUDE POD MOSTEM DODRŽENA, REKONSTRUKCE MOSTŮ DOJDE KE ZLEPŠENÍ PODJEZDNÉ VÝŠKY Z 3,50 m na 3,85 m
- NA KONTRUKCI BUDE PROVEDENO PKO ODPOVÍDAJÍCÍ STUPNI OCHRANY C4

LEGENDA SANACÍ:

MECH	MECHANICKÉ ODBRÁNĚNÍ STÁVAJÍCÍ OMÍTKY
TRYSK	TRYSKÁNÍ POVRCHU BETONU TLAKEM VODNÍHO PAPRSKU
V	SANACE VÝZTUŽE
S10	POVRCHOVÁ OPRAVA SPRÁVKOVOU MATLOU DO 10 mm
S20	POVRCHOVÁ OPRAVA SPRÁVKOVOU MATLOU DO 20 mm
S50	POVRCHOVÁ OPRAVA SPRÁVKOVOU MATLOU DO 50 mm
N	PROTIKARBONATAČNÍ NÁTĚR
N1	SPECIÁLNÍ HYDROFUBIZAČNÍ NÁTĚR A PROTIKARBONATAČNÍ OCHRANA PŘI NEDOSTATEČNÉM RYKTÍ VÝZTUŽE

MATERIÁLY:

OCEL - NOSNÉ ČÁSTI	S355
OCEL - NENOSNÉ ČÁSTI	S235JR
BETONÁŘSKÁ VÝZTUŽ	B500B
BETON	C30/37

SOUVISEJÍCÍ OBJEKTY:

- SO 54-10-01 ŽST HRÁDEK NAD NISOU, ŽELEZNIČNÍ SVRŠEK
- SO 54-11-01 ŽST HRÁDEK NAD NISOU, ŽELEZNIČNÍ SPODEK
- SO 54-23-01 OPĚRNÁ ZĚď V KM 20,379 - 20,484 VPRAVO
- SO 54-54-02 ŽST HRÁDEK NAD NISOU, ÚPRAVA VO (MOST V EV. KM 20,368)
- SO 54-76-01 ŽST HRÁDEK NAD NISOU, ROZVODY NN
- SO 54-76-06 ŽST HRÁDEK NAD NISOU, OSVĚTLENÍ STANICE
- PS 54-01-11 ŽST HRÁDEK NAD NISOU, SZZ
- PS 54-02-11 ŽST HRÁDEK NAD NISOU - MÍSTNÍ KABELIZACE

SOUŘADNICOVÝ S-JTSK, VÝŠKOVÝ SYSTÉM BpV

OBJEDNATEL: SPRÁVA ŽELEZNIČNÍ DOPRAVNÍ CESTY, s.o. DLAŽDĚNÁ 1003/7 140 00 PRAHA 4 - NOVÉ MĚSTO		ZHOTOVITEL: AF-CITYPLAN s.r.o. MAGISTR 1275/13 140 00 PRAHA 4 - MICHLE tel.: +420 277 005 500 www.af-cityplan.cz	
HLAVNÍ INŽENÝR PROJEKTU: Ing. VLADISLAV ŠEFL	ZODPOVĚDNÝ PROJEKTANT: Ing. ONDŘEJ JANOTA	VYPRACOVAL: MICHAL MARVAN	KONTROLOVAL: Ing. LÁSLAV SZÍKORA
NÁZEV PROJEKTU: REKONSTRUKCE ŽST HRÁDEK NAD NISOU			
ČÁST:	MOSTY, PROPUSTKY A ZDI		
STAVEBNÍ OBJEKT:	SO 54-20-04 Železniční most v ev. km 20,368		
PŘÍLOHA:	NOVÝ STAV - PŘEHLEDNÝ VÝKRES		
KRAJ:	LIBERECKÝ KRAJ	ČÁST:	D.2.1.4
DATUM:	7/2019	ČÍSLO OBJEKTU:	4
STUPEŇ:	DUR	ČÍSLO PŘÍLOHY:	4
MĚŘÍTKO:	-		
Č. ZAKÁZKY:	2017/0064		