




PŮDORYS
M 1 : 100

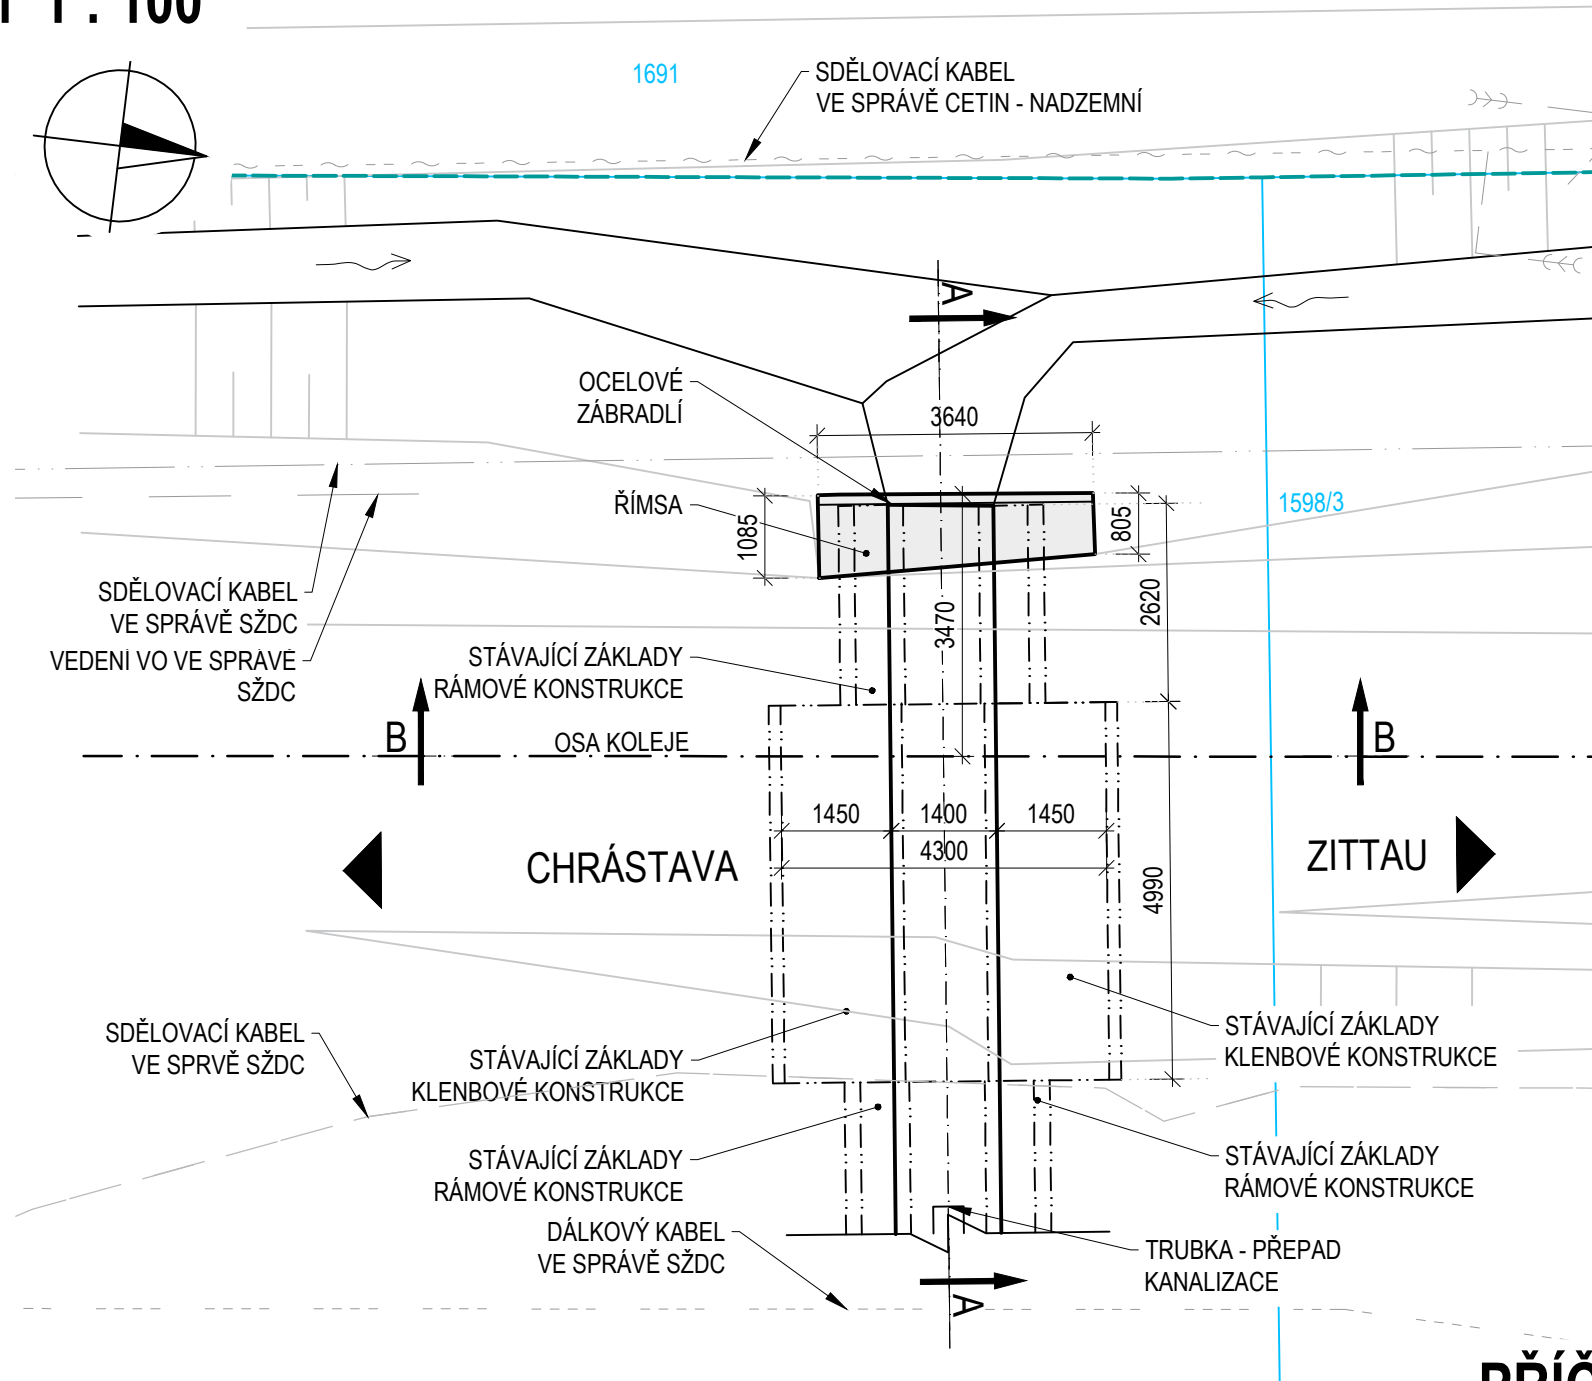

PODÉLNÝ ŘEZ B-B
M 1 : 100

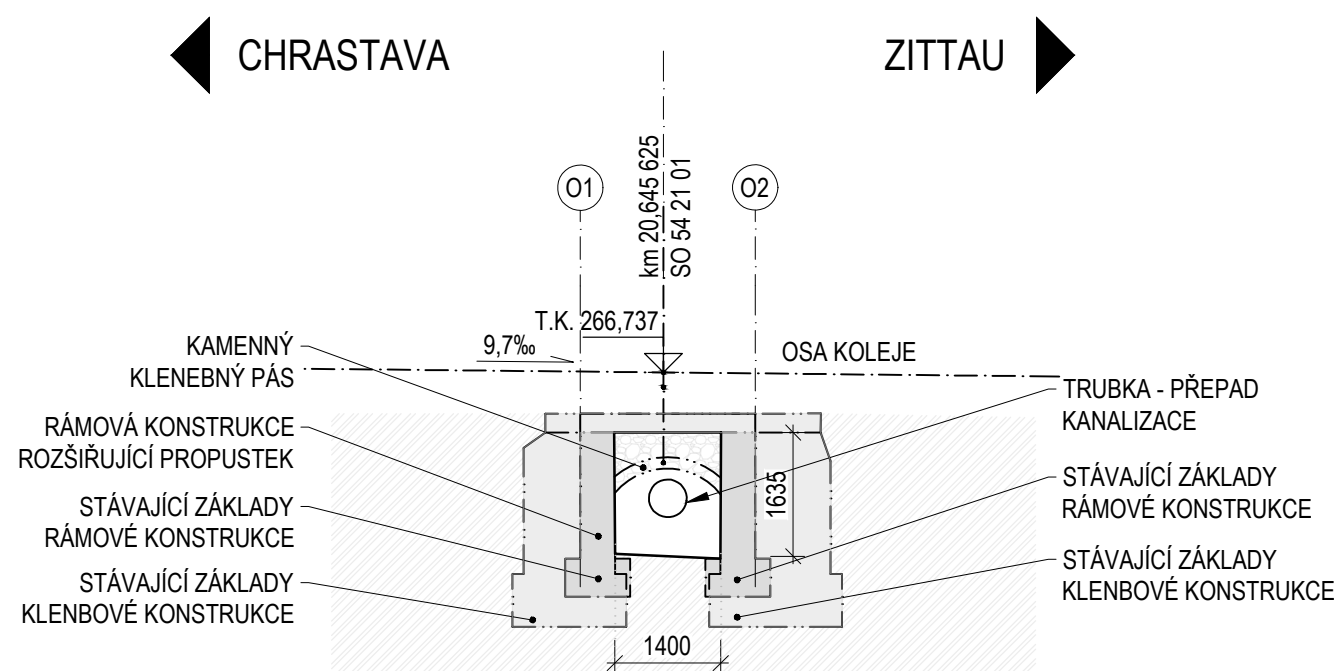


LEGENDA:

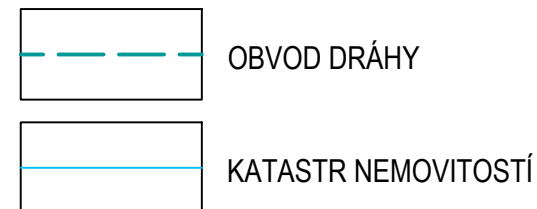

POZNÁMKY:

- DISPOZICE KONSTRUKCE VYCHÁZÍ ZE ZAMĚŘENÍ A Z PODKLADŮ POSKYTNUTÝCH SŽDC
- ROZMĚRY SKRYTÝCH KONSTRUKCÍ JSOU PŘEDPOKLÁDANÉ A NEMUSÍ SOUHLASIT SE SKUTEČNOSTÍ
- ZAKRESLENÍ STÁVAJÍCÍCH INŽENÝRSKÝCH SÍTÍ JE POUZE INFORMATIVNÍ DLE PODKLADŮ POSKYTNUTÝCH JEDNOTLIVÝMI SPRÁVCI SÍTÍ
- PŘED ZAPOČÍTÁNÍ STAVEBNÍCH PRACÍ JE NUTNÉ PROVÉST JEDNOTLIVÝMI SPRÁVCI PŘESNÉ VYTÝČENÍ INŽENÝRSKÝCH SÍTÍ
- SOUŘADNICOVÝ SYSTÉM S-JTSK, VÝŠKOVÝ SYSTÉM BpV

PŘÍČNÝ ŘEZ A-A
M 1 : 100

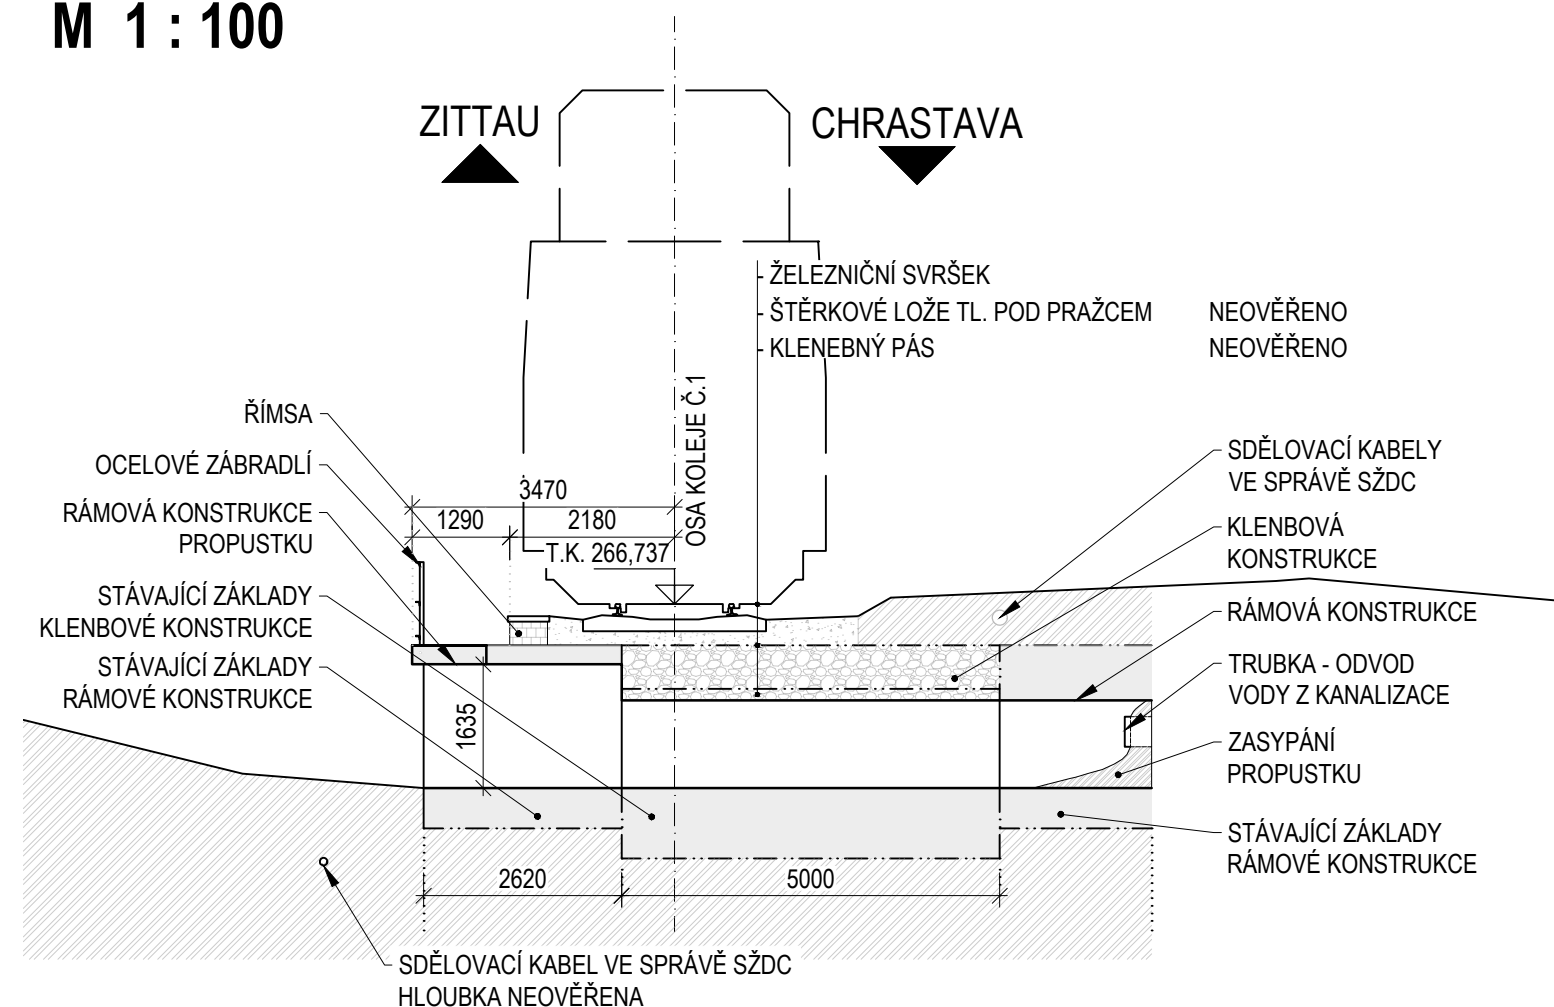

OBJEDNATEL: <div></div> <div>SPRÁVA ŽELEZNIČNÍ DOPRAVNÍ CESTY, s.o. DLÁŽDĚNÁ 1003/7 110 00 PRAHA 1 - NOVÉ MĚSTO</div>		ZHOTOVITEL: <div></div> <div>AF-CITYPLAN s.r.o. MAGISTRŮ 1275/13 140 00 PRAHA 4 - MICHLE tel.: +420 277 005 500 www.af-cityplan.cz</div>		
HLAVNÍ INŽENÝR PROJEKTU: <div> Ing. VLADISLAV ŠEFL</div>	ZODPOVĚDNÝ PROJEKTANT: Ing. ONDŘEJ JANOTA	VYPRACOVAL: MICHAL MARVAN	KONTOLOVAL: Ing. LÁSZLÓ SZÍKORA	
NÁZEV PROJEKTU: <div>REKONSTRUKCE ŽST HRÁDEK NAD NISOU</div>				
ČÁST:	MOSTY, PROPUSTKY A ZDI			
STAVEBNÍ OBJEKT:	SO 54-21-01 Propustek v ev. km 20,641 - demolice			
PŘÍLOHA:	STÁVAJÍCÍ STAV - PŘEHLEDNÝ VÝKRES			
KRAJ:	LIBERECKÝ KRAJ	ČÁST:	ČÍSLO OBJEKTU:	ČÍSLO PŘÍLOHY:
DATUM:	7/2019	D.2.1.4	6	3
STUPEŇ:	DUR			
MĚŘÍTKO:	-			
Č. ZAKÁZKY:	2017/0064			