






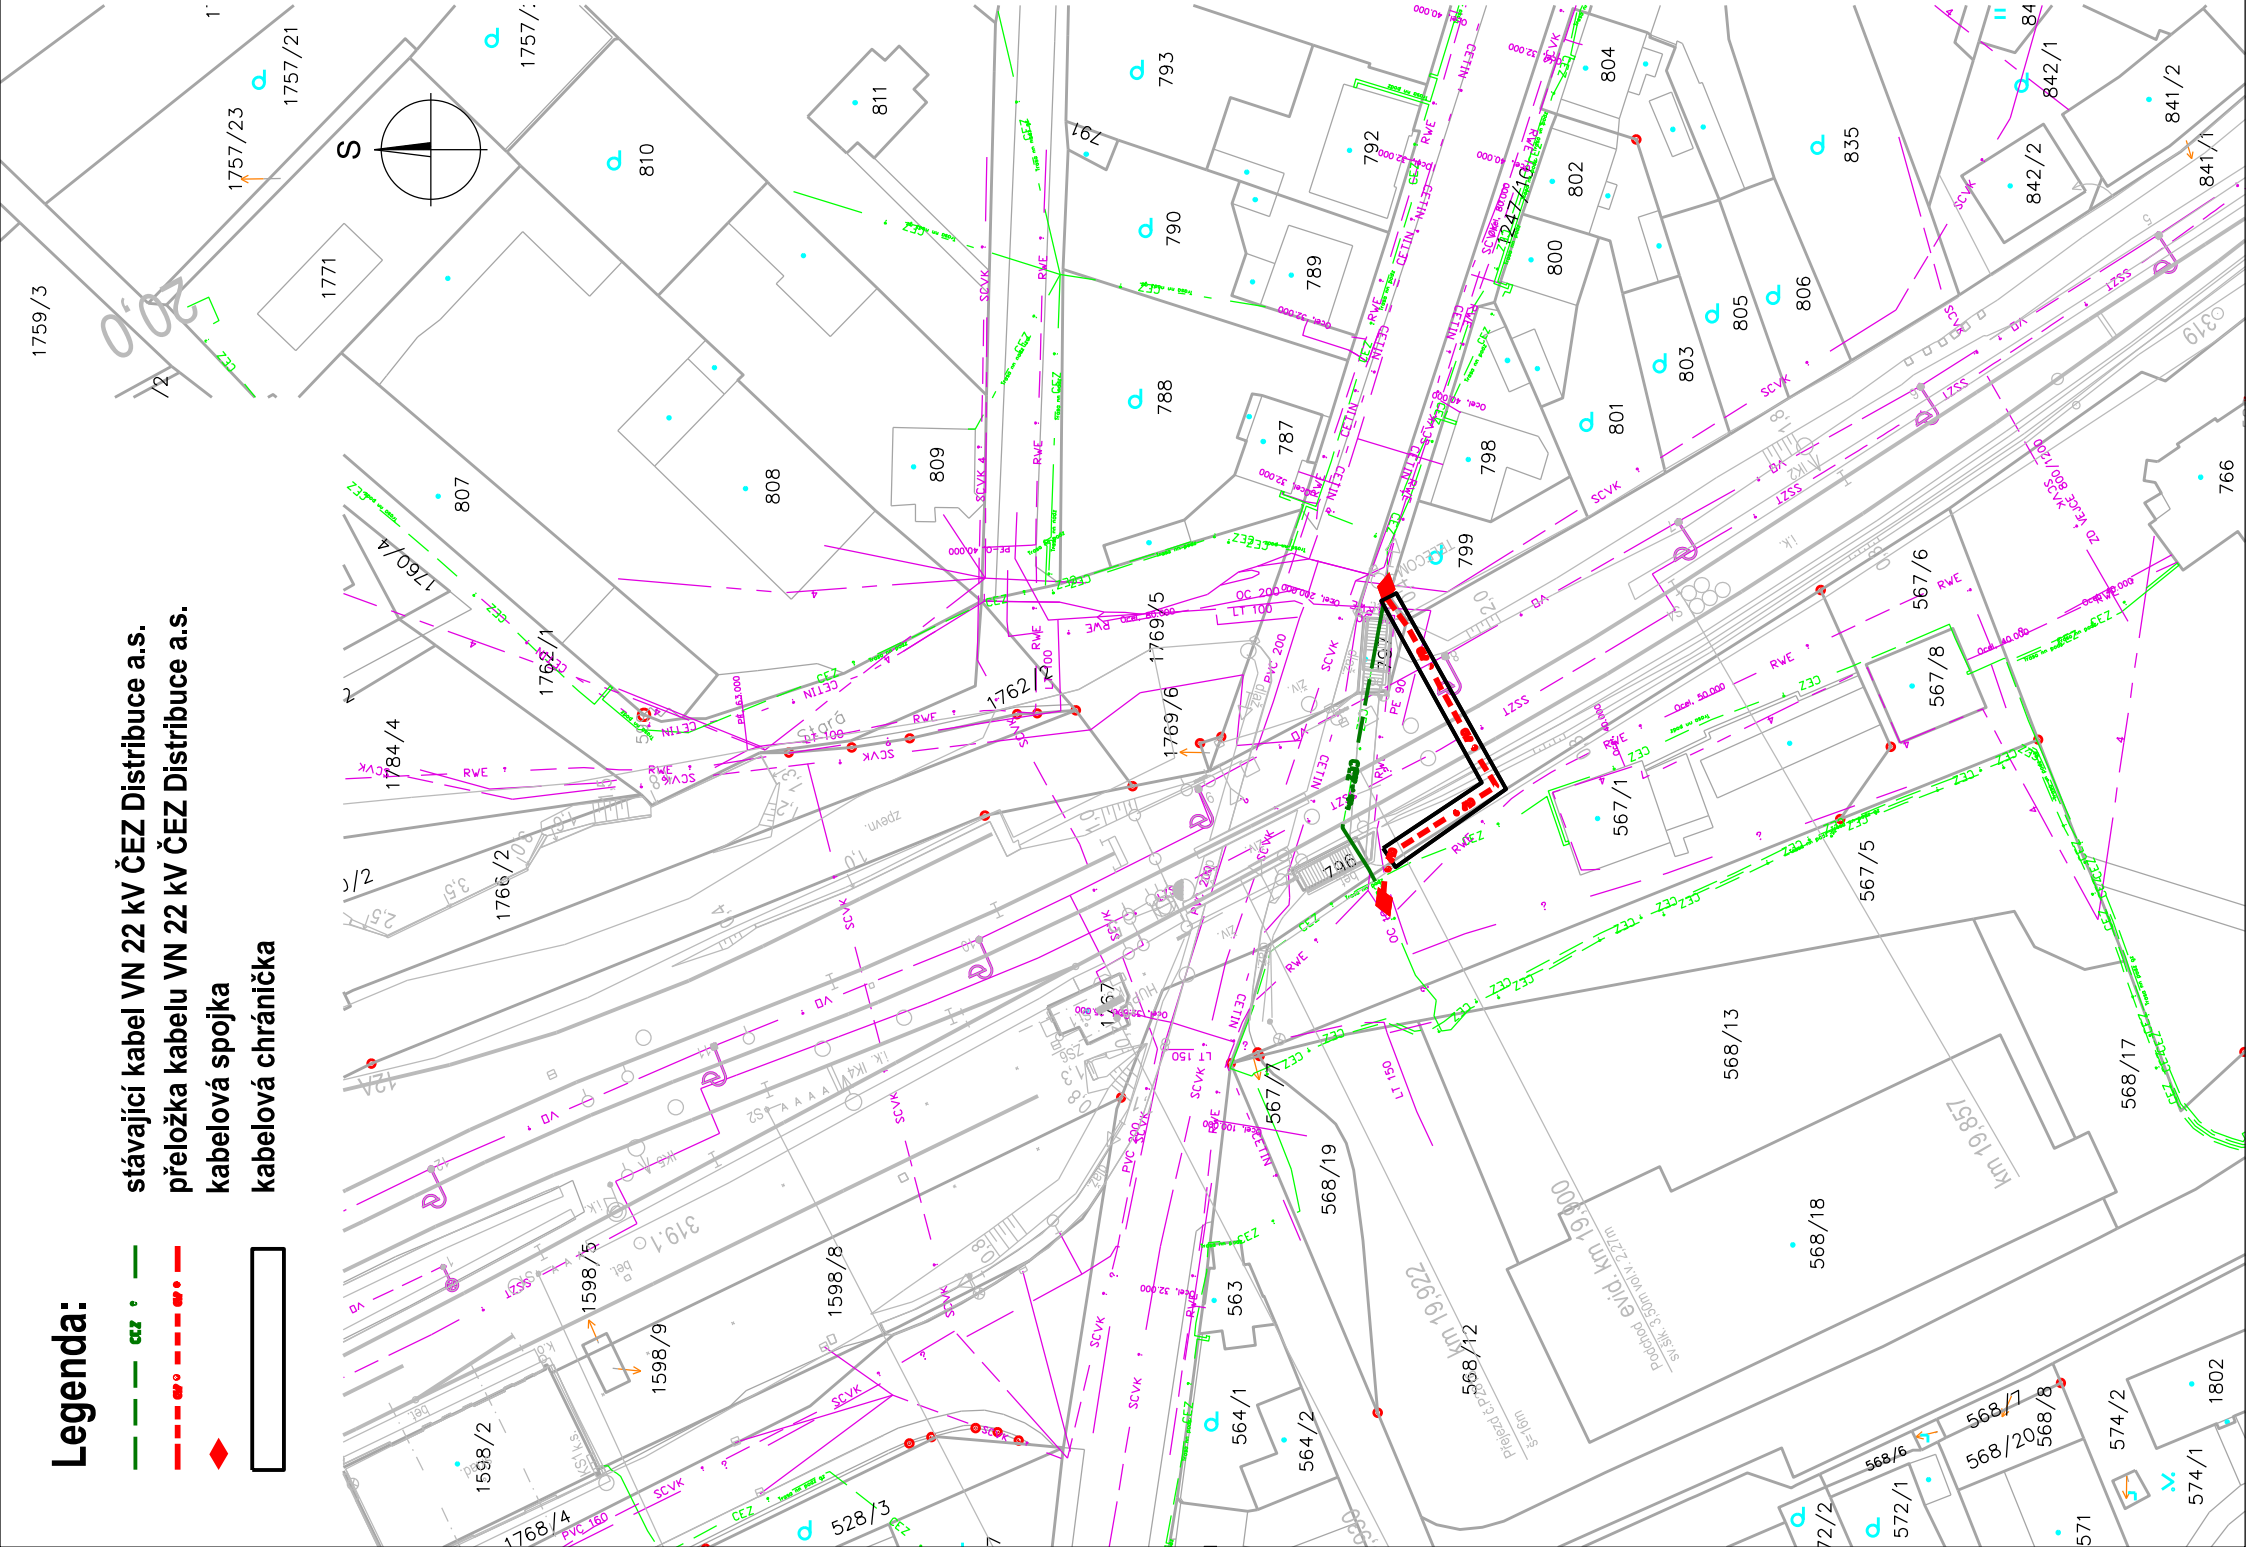


**stávající kabel VN 22 kV ČEZ Distribuce a.s.
přeložka kabelu VN 22 kV ČEZ Distribuce a.s.
kabelová spojka
kabelová chránička**



OBJEDNATEL:  SPRÁVA ŽELEZNIČNÍ DOPRAVNÍ CESTY, s.o. DLÁŽDĚNÁ 1003/7 110 00 PRAHA 1 - NOVÉ MĚSTO		ZHOTOVITEL:  AF-CITYPLAN s.r.o. MAGISTRŮ 1275/13 140 00 PRAHA 4 - MICHLE +420 277 005 500 www.af-cityplan.cz			
PODZHOTOVITEL:  STOSMOL, s.r.o. MARÁKOVÁ 3079/2 400 01 ÚSTÍ NAD LABEM tel.: +420 727 851 953		HLAVNÍ INŽENÝR PROJEKTU:  Ing. VLADISLAV ŠEFL		ZODPOVĚDNÝ PROJEKTANT:  Ing. JIŘÍ ŠTOLBA	
VYPRACOVAL:  RADEK TAUCHMAN		KONTROLOVAL:  Ing. JIŘÍ ŠTOLBA			
NÁZEV PROJEKTU: REKONSTRUKCE ŽST HRÁDEK NAD NISOU					
Část:		INŽENÝRSKÉ OBJEKTY			
STAVEBNÍ OBJEKT:		SO 54-54-01 ŽST HRÁDEK NAD NISOU, PŘELOŽKA VN KABELŮ ČEZ			
PŘÍLOHA:		SITUACE			
KRAJ:	LIBERECKÝ KRAJ	Část:	Číslo objektu:		
DATUM:	6/2019	D.2.1.5		3	
STUPEŇ:	DUR				
MĚŘÍTKO:	1:1000				
Č. ZAKÁZKY:	2017/0064	Číslo přílohy:			
				2	