


ULOŽENÍ POTRUBÍ Z PLASTU  
DN150 - DN600

a) V KOMUNIKACI                      b) VE VOLNÉM TERÉNU

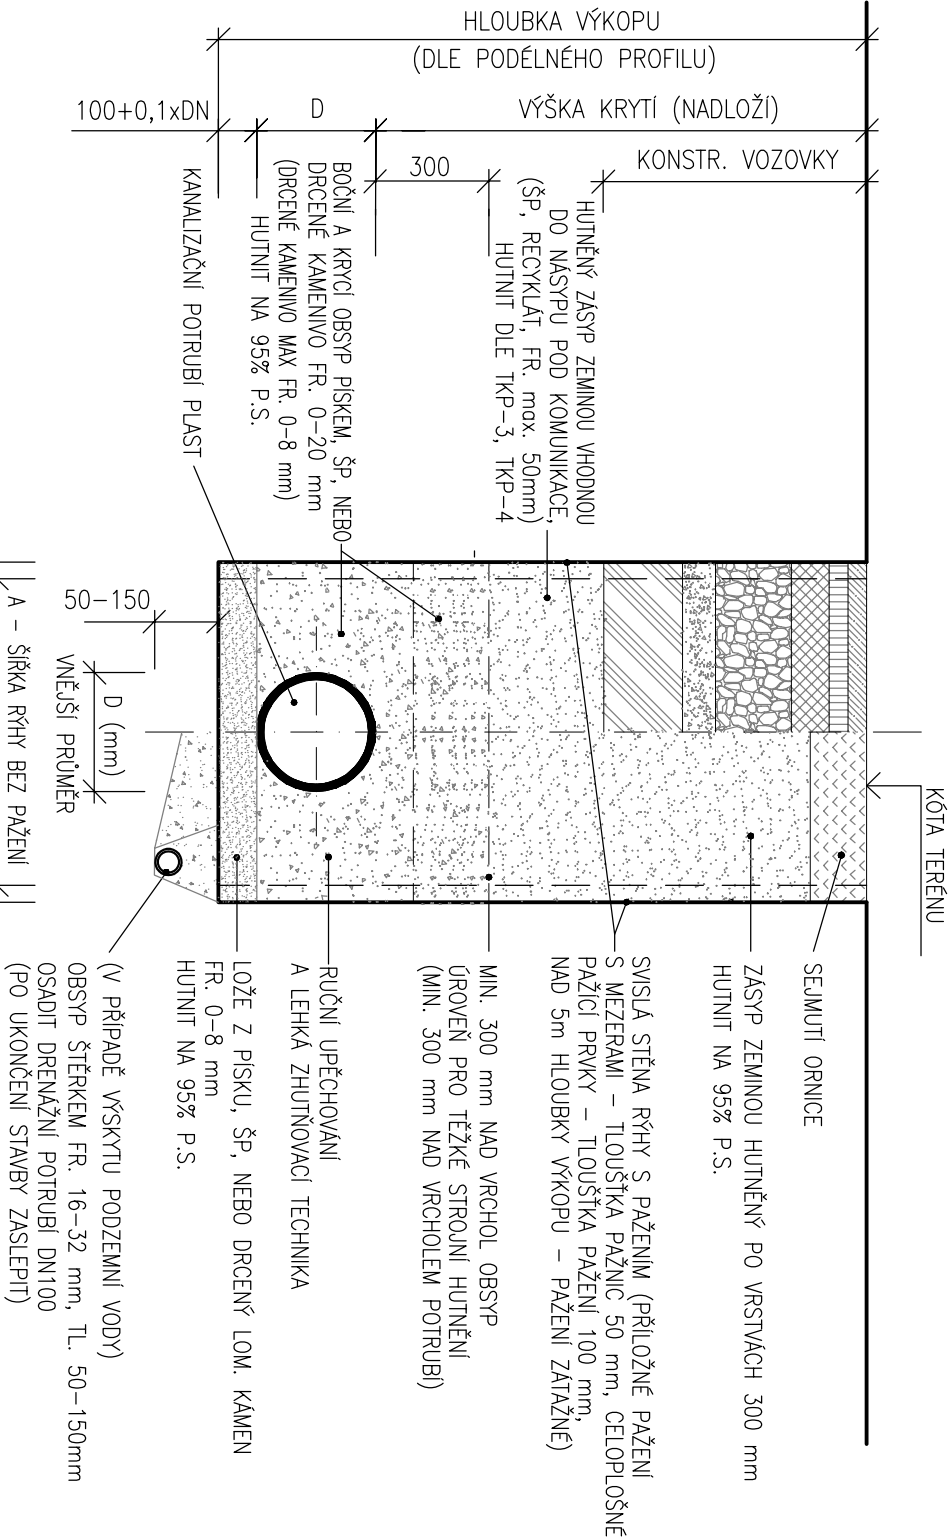

POZNÁMKA:

- OD HLOUBKY VÝKOPU 1,20m BUDE RÝHA PAŽENA
- PROVADĚNÍ STOK BUDE PROBÍHAT DLE ČSN EN 1610

DN	HLOUBKA RÝHY			HLOUBKA RÝHY			HLOUBKA RÝHY								
	≥1,00 ≤ 1,75	≥1,75 ≤ 4,00	>4,00	≥1,00 ≤ 1,75	≥1,75 ≤ 4,00	>4,00	≥1,00 ≤ 1,75	≥1,75 ≤ 4,00	>4,00						
	MIN.ŠÍŘKA RÝHY BEZ PAŽENÍ			MIN.ŠÍŘKA RÝHY VČETNĚ PŘÍLOŽNÉHO PAŽENÍ			MIN. ŠÍŘKA RÝHY VČETNĚ PAŽLÍČICH BOXŮ								
A										B			B		
150	800	900	1000	900	1000	1100	1000	1100	1200						
200	800	900	1000	900	1000	1100	1000	1100	1200						
250	800	900	1000	900	1000	1100	1000	1100	1200						
300	800	900	1000	900	1000	1100	1000	1100	1200						
400	1100	1100	1100	1200	1200	1200	1300	1300	1300						
500	1200	1200	1200	1300	1300	1300	1400	1400	1400						
600	1300	1300	1300	1400	1400	1400	1500	1500	1500						

SOUŘADNICOVÝ S-JTSK, VÝŠKOVÝ SYSTÉM BpV

OBJEDNATEL:		ZHOTOVITEL:	
SPRÁVA ŽELEZNIČNÍ DOPRAVNÍ CESTY, s.o. DLAŽDĚNÁ 1003/7 110 00 PRAHA 1 - NOVÉ MĚSTO SŽDC		AF-CITYPLAN s.r.o. MAGISTRŮ 1275/13 140 00 PRAHA 4 - MICHLE tel.: +420 277 005 500 www.af-cityplan.cz	
HLAVNÍ INŽENÝR PROJEKTU:	ZODPOVĚDNÝ PROJEKTANT:	VYPRACOVAL:	KONTROLOVAL:
Ing. VLADISLAV ŠEFL	Ing. JOSEF HAJAŠ	Ing. VIKTOR BUGARDI	Ing. JOSEF HAJAŠ
NÁZEV PROJEKTU:			
REKONSTRUKCE ŽST HRÁDEK NAD NISOU			
POTRUBNÍ VEDENÍ			
ČÁST:			
STAVEBNÍ OBJEKT:	SO 54-50-01 ŽST HRÁDEK NAD NISOU, DEŠŤOVÁ KANALIZACE		
PŘÍLOHA:	ULOŽENÍ PLASTOVÉHO POTRUBÍ		
KRAJ:	LIBERECKÝ KRAJ	ČÁST:	ČÍSLO OBJEKTU:
DATUM:	6/2019	D.2.1.6	
STUPEŇ:	DUR	2	
MĚŘÍTKO:	-	3	
Č. ZAKÁZKY:	2017/0064		