Rekonstrukce ŽST Hrádek nad Nisou
B.6.1.3 - Situace průzkumu a kácení
1:1000 - 10 x A4

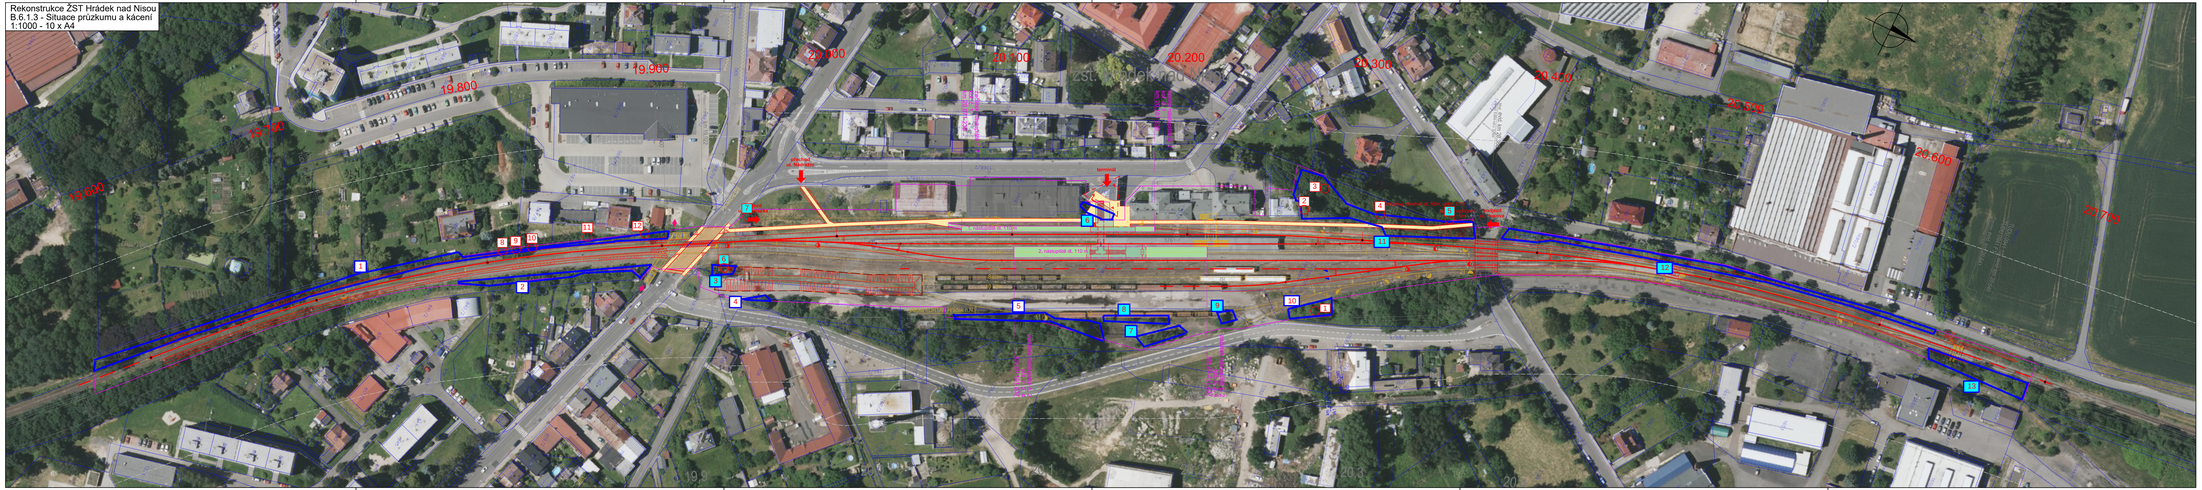
19,600
19,700
19,800
19,900
20,000
20,100
20,200
20,300
20,400
20,500
20,600
20,700
zastávka na požádání
zastávka na požádání
zst. Hrádek nad Nisou
zst. Hrádek nad Nisou
Hrádek nad Nisou
Hrádek nad Nisou