


SITUACE
M 1 : 500

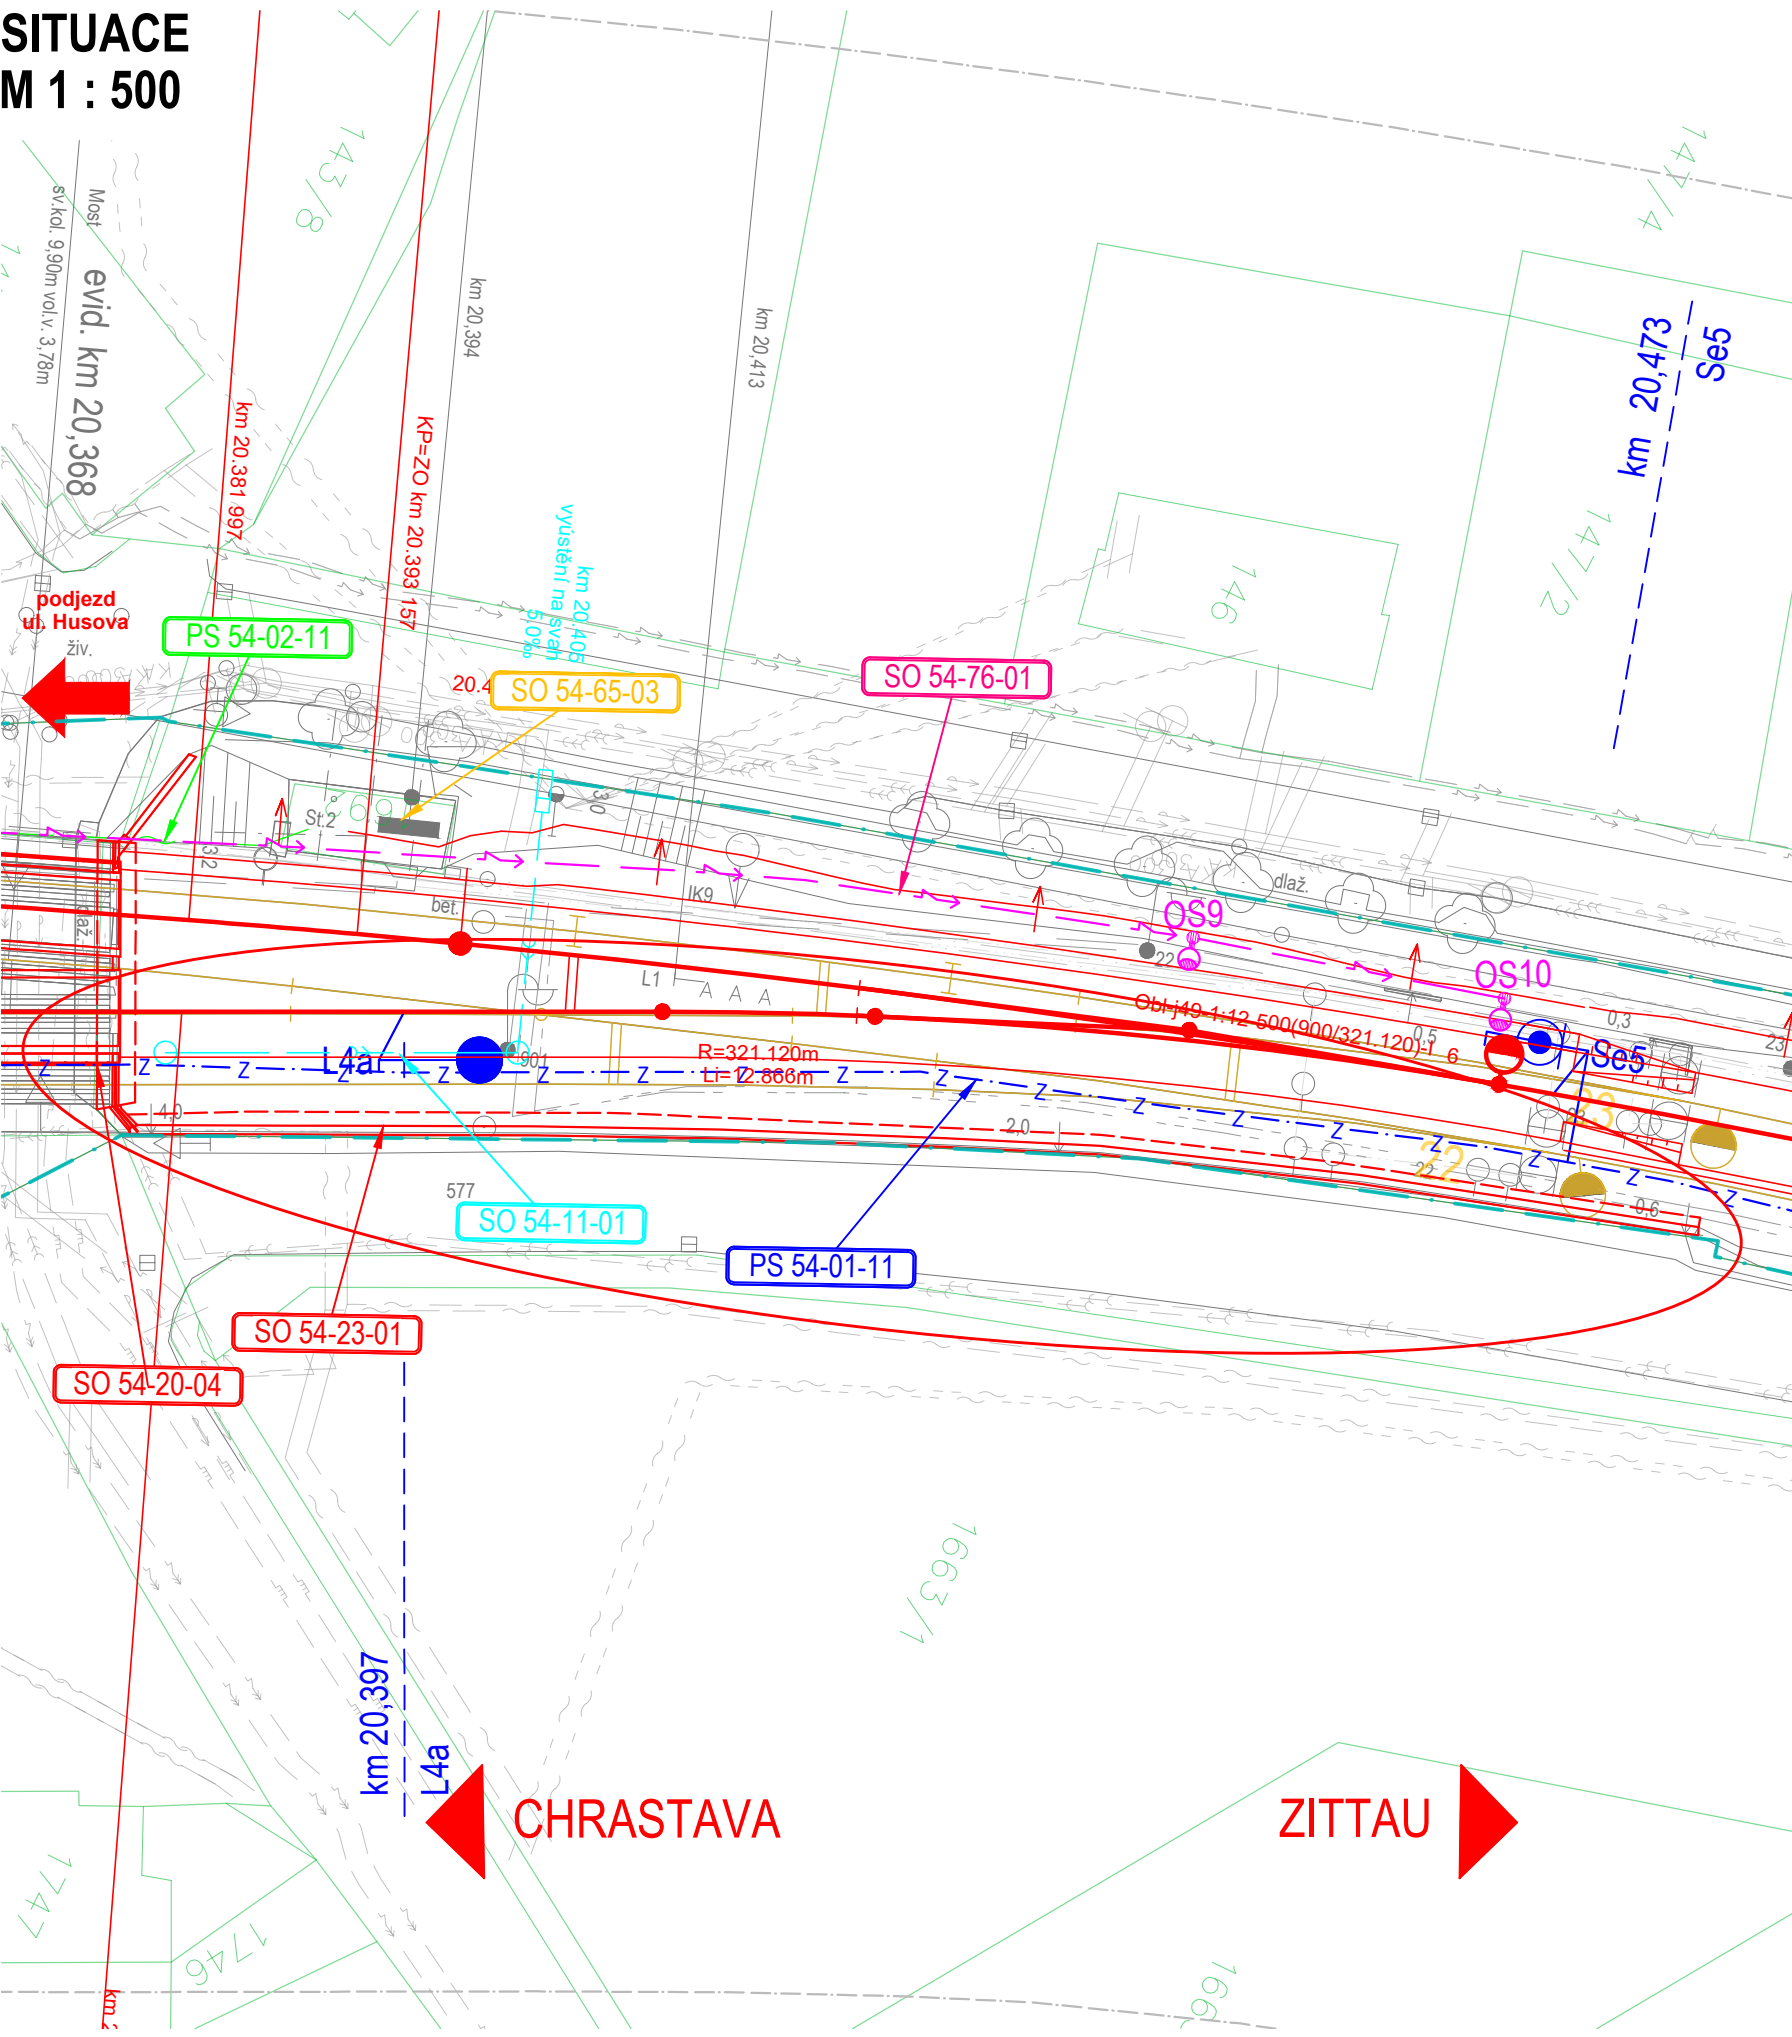

LEGENDA:

železniční svršek a spodek:

- nový železniční svršek
- směrová a výšková úprava stávající koleje
- výhledový stav související stavby
- demontované koleje
- trativod
- příčné a podélné svodné potrubí

související objekty:

- hrana nástupiště
- plocha nástupiště
- železniční přejezdy
- mosty, propustky a zdi
- pozemní komunikace a chodníky
- plocha přístupových komunikací a chodníků
- pozemní stavební objekty
- demolice

nové inženýrské sítě:


- el. vedení VN, NN, DOO, EO, osvětlení aj.
- zabezpečovací vedení
- zabezpečovací zařízení - návěstidla
- sdělovací vedení
- NLT plynovod
- STL plynovod
- vodovod
- kanalizace dešťová

stávající stav:

- hranice drážního pozemku
- zaměření stávajícího stavu
- katastr
- obvod stavby
- ochranné pásmo dráhy

stávající inženýrské sítě:

- VTL plynovod
- STL plynovod
- NLT plynovod
- el. vedení VVN
- el. vedení VN
- el. vedení NN
- el. vedení VO
- vodovod
- kanalizace jednotná
- kanalizace dešťová
- kanalizace splašková
- sdělovací vedení
- zabezpečovací vedení

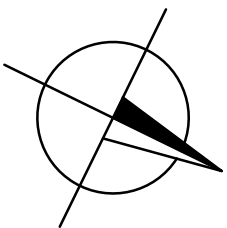

SOUVISEJÍCÍ OBJEKTY:

- SO 54-10-01 ŽST HRÁDEK NAD NISOU, ŽELEZNIČNÍ SVRŠEK
- SO 54-11-01 ŽST HRÁDEK NAD NISOU, ŽELEZNIČNÍ SPODEK
- SO 54-20-04 ŽELEZNIČNÍ MOST V EV. KM 20,368
- SO 54-65-03 ŽST HRÁDEK NAD NISOU, DEMOLICE ST. II
- SO 54-76-01 ŽST HRÁDEK NAD NISOU, ROZVODY NN A VO
- PS 54-01-11 ŽST HRÁDEK NAD NISOU, SZZ
- PS 54-02-11 ŽST HRÁDEK NAD NISOU, MÍSTNÍ KABELIZACE

SOUŘADNICOVÝ S-JTSK, VÝŠKOVÝ SYSTÉM BpV

OBJEDNATEL: <div></div> <div>SPRÁVA ŽELEZNIČNÍ DOPRAVNÍ CESTY, s.o.</div> <div>DLÁŽDĚNÁ 1003/7 110 00 PRAHA 1 - NOVÉ MĚSTO</div>		ZHOTOVITEL: <div></div> <div>AF-CITYPLAN s.r.o.</div> <div>MAGISTRŮ 1275/13 140 00 PRAHA 4 - MICHLE tel.: +420 277 005 500 www.af-cityplan.cz</div>		
HLAVNÍ INŽENÝR PROJEKTU: <div></div> <div>Ing. VLADISLAV ŠEFL</div>	ZODPOVĚDNÝ PROJEKTANT: <div></div> <div>Ing. ONDŘEJ JANOTA</div>	VYPRACOVAL: <div></div> <div>Bc. RADKA JELÍNKOVÁ</div>	KONTROLOVAL: <div></div> <div>Ing. LÁSZLÓ SZÍKORA</div>	
NÁZEV PROJEKTU: <div>REKONSTRUKCE ŽST HRÁDEK NAD NISOU</div>				
ČÁST:	MOSTY, PROPUSTKY A ZDI			
STAVEBNÍ OBJEKT:	SO 54-23-01 Opěrná zeď			
PŘÍLOHA:	SITUACE			
KRAJ:	LIBERECKÝ KRAJ	ČÁST: <div>D.2.1.4</div>	ČÍSLO OBJEKTU: <div>5</div>	ČÍSLO PŘÍLOHY: <div>2</div>
DATUM:	7/2019			
STUPEŇ:	DUR			
MĚŘÍTKO:	-			
Č. ZAKÁZKY:	2017/0064			